


PODÉLNÝ PROFIL - STOKA A
1:500 / 1:100

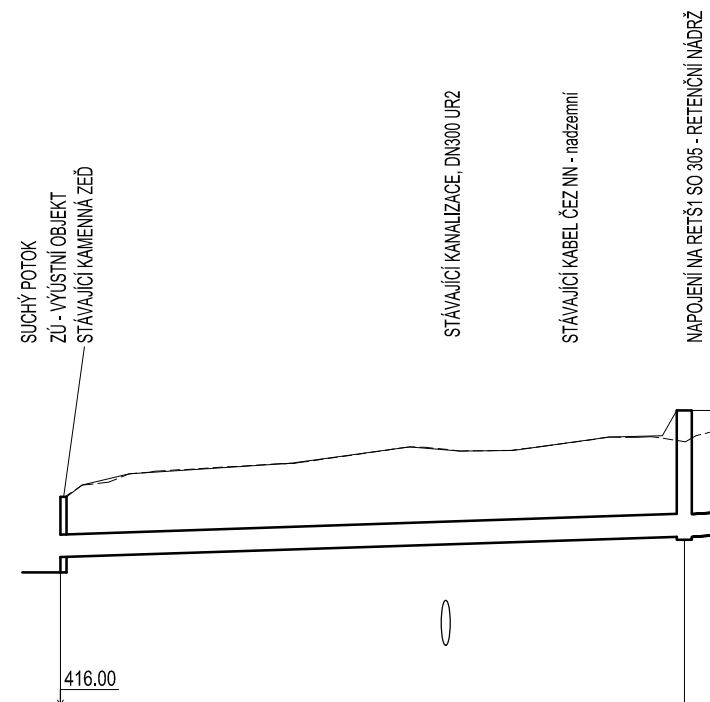

| ČÍSLO ŠACHTY | ZÚ | KÚ = RETŠ1 |
|--|--------|--------------|
| KÓTA TERÉNU | 418.77 | 419.48 |
| KÓTA UPRAV. TERÉNU | 418.77 | 419.89 |
| KÓTA DNA POTRUBÍ | 417.93 | 418.22 |
| HLOUBKA (m) | 0.84 | 1.34 |
| DÉLKA (m) | | 41.27 |
| SKLON (‰) | | 6.5 |
| DN / MATERIÁL | | 300/UR2 |
| Q _{kap} (l/s)/ V _{kap} (m/s) | | 72.36 / 1.02 |
| Q _{nav} (l/s)/ V _{nav} (m/s) | | 10.0 / 1.00 |
| STANIČENÍ (km) | 0.00 | 41.27 |

KŘÍŽENÍ INŽ. SÍTÍ JSOU ZAKRESLENA ORIENTAČNĚ. PŘED ZAPOČETÍM VÝKOPOVÝCH PRACÍ ZAJISTÍ INVESTOR VYTÝČENÍ VŠECH INŽ. SÍTÍ JEJICH SPRÁVCI.

SO 302 DEŠŤOVÁ KANALIZACE, ODVODNĚNÍ


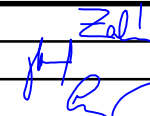
Objednatel:

Město Kynšperk nad Ohří
Jana A. Komenského 221/13
357 51 Kynšperk nad Ohří

Zhotovitel DPS:

**valbek**

Valbek, spol. s r.o.
Vaňurova 505/17
460 02 Liberec 3

| | | | | | | |
|--|--|------------------|---|---------------|---------------|------|
|  | Vypracoval | Ing. P. Zahrádka |  | Zak. číslo | 13-UL01-019 | |
| | Zodp. projektant | Ing. Š. Novotná | | Datum | 12/2015 | |
| | Tech. kontrola | Ing. J. Drašar | | Stupeň | DPS | |
| | Akce Výstavba inženýrských sítí a komunikace pro rodinné domy v lokalitě Třešňovka, Kynšperk nad Ohří 357 51 | | | Počet formátů | 2 x A4 | |
| | | | | Měřítko | 1:500 / 1:100 | |
| Zhotovitel: Valbek, spol. s r.o., stř. Ústí n. L. Děčínská 717/21 tel./fax: 475 531 077 e-mail: info.usti@valbek.cz | Příloha PODÉLNÝ PROFIL - STOKA A | | | 3.1 | Č. přílohy | Paré |
| | | | | | | |