


VEŘEJNÉ OSVĚTLENÍ:

- |             |     |  |
|-------------|-----|--|
| <hr/>       |     | KABEL CYKY-J 4x16 V TRUBCE Z HDPE Ø40mm<br>+ DRÁT FEZN d8mm  |
|             | ⊗   | SVÍTIDLO PHILIPS UNISTREET BGP 204 LED80/740 I DM CL DDF2 48/60A, 64W, IP66<br>NA 8m ŽÁR. ZINKOVANÉM STOŽÁRU Ø 159/133/114mm<br>S 2m NEBO 3m ŽÁR.ZINKOVANÝMI S VÝLOŽNÍKY |
| NS1/8/2/57W | ⊥   | NOVÝ STOŽÁR Ø.1/VÝŠKA STOŽÁRU/DÉLKA VÝLOŽNÍKU/PŘÍKON SVÍTIDLA  |
|             | ⊥   | UZEMNĚNÝ BOD   |
| ---         | --- | STÁVAJÍCÍ VEDENÍ VEŘEJNÉHO OSVĚTLENÍ   |
|             | ⊗   | STÁVAJÍCÍ SVÍTIDLO VEŘEJNÉHO OSVĚTLENÍ   |

Ochrana před úrazem el.proudem: základní—automatickým odpojením od zdroje

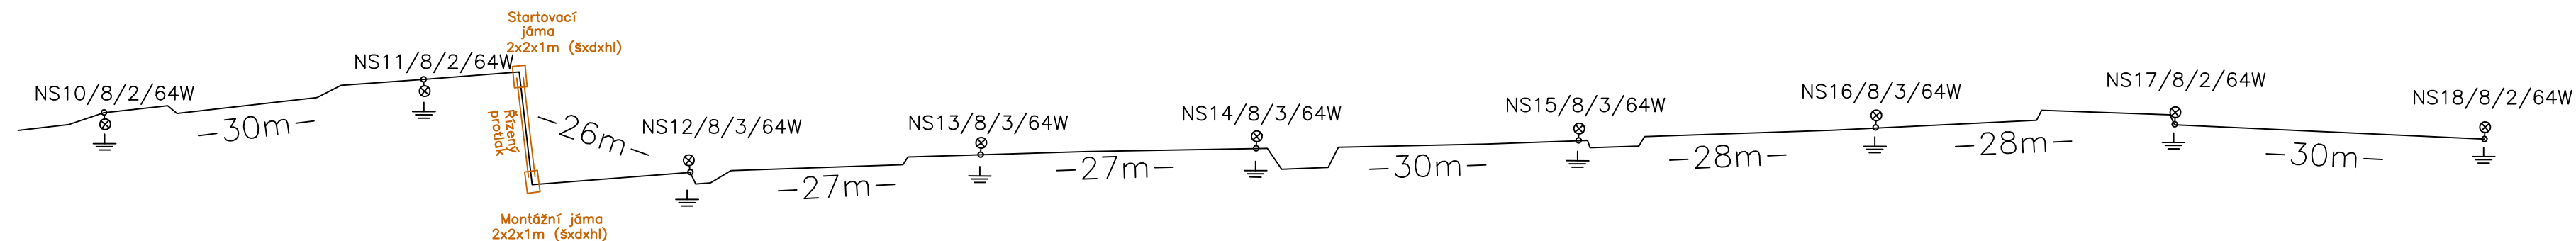

	<b>Leopold Vlk</b> <b>ELEKTROPROJEKTY</b>	Lesní 942 Chodov 357 35	IČO: 733 97 598 telefon: 604 358 616 mail: l-vm@volny.cz	číslo paré :	
	kraj:	Karlovarský	zakázka :		ELV 16-004
	obec :	Nové Sedlo	datum :		12/2016
	investor :	Město Nové Sedlo, Masarykova 502, 357 34 N.Sedlo	stupeň projektu : DUR/DPS	formát : 4xA4	
Chodník a veřejné osvětlení podél silnice II/209 z Chranišova do Chodova Veřejné osvětlení			navrhli : Leopold Vlk odpovědný projektant : Stanislav Brychta Registrační číslo projektu:		
Příloha: SCHÉMA ROZVODU			měřítko: 1:500	číslo výkresu D.2.3	
Projekt je duševním majetkem autora, nesmí být použit a kopírován třetí osobou, jí předán či jinak s ním nakládáno bez jeho písemného souhlasu.					