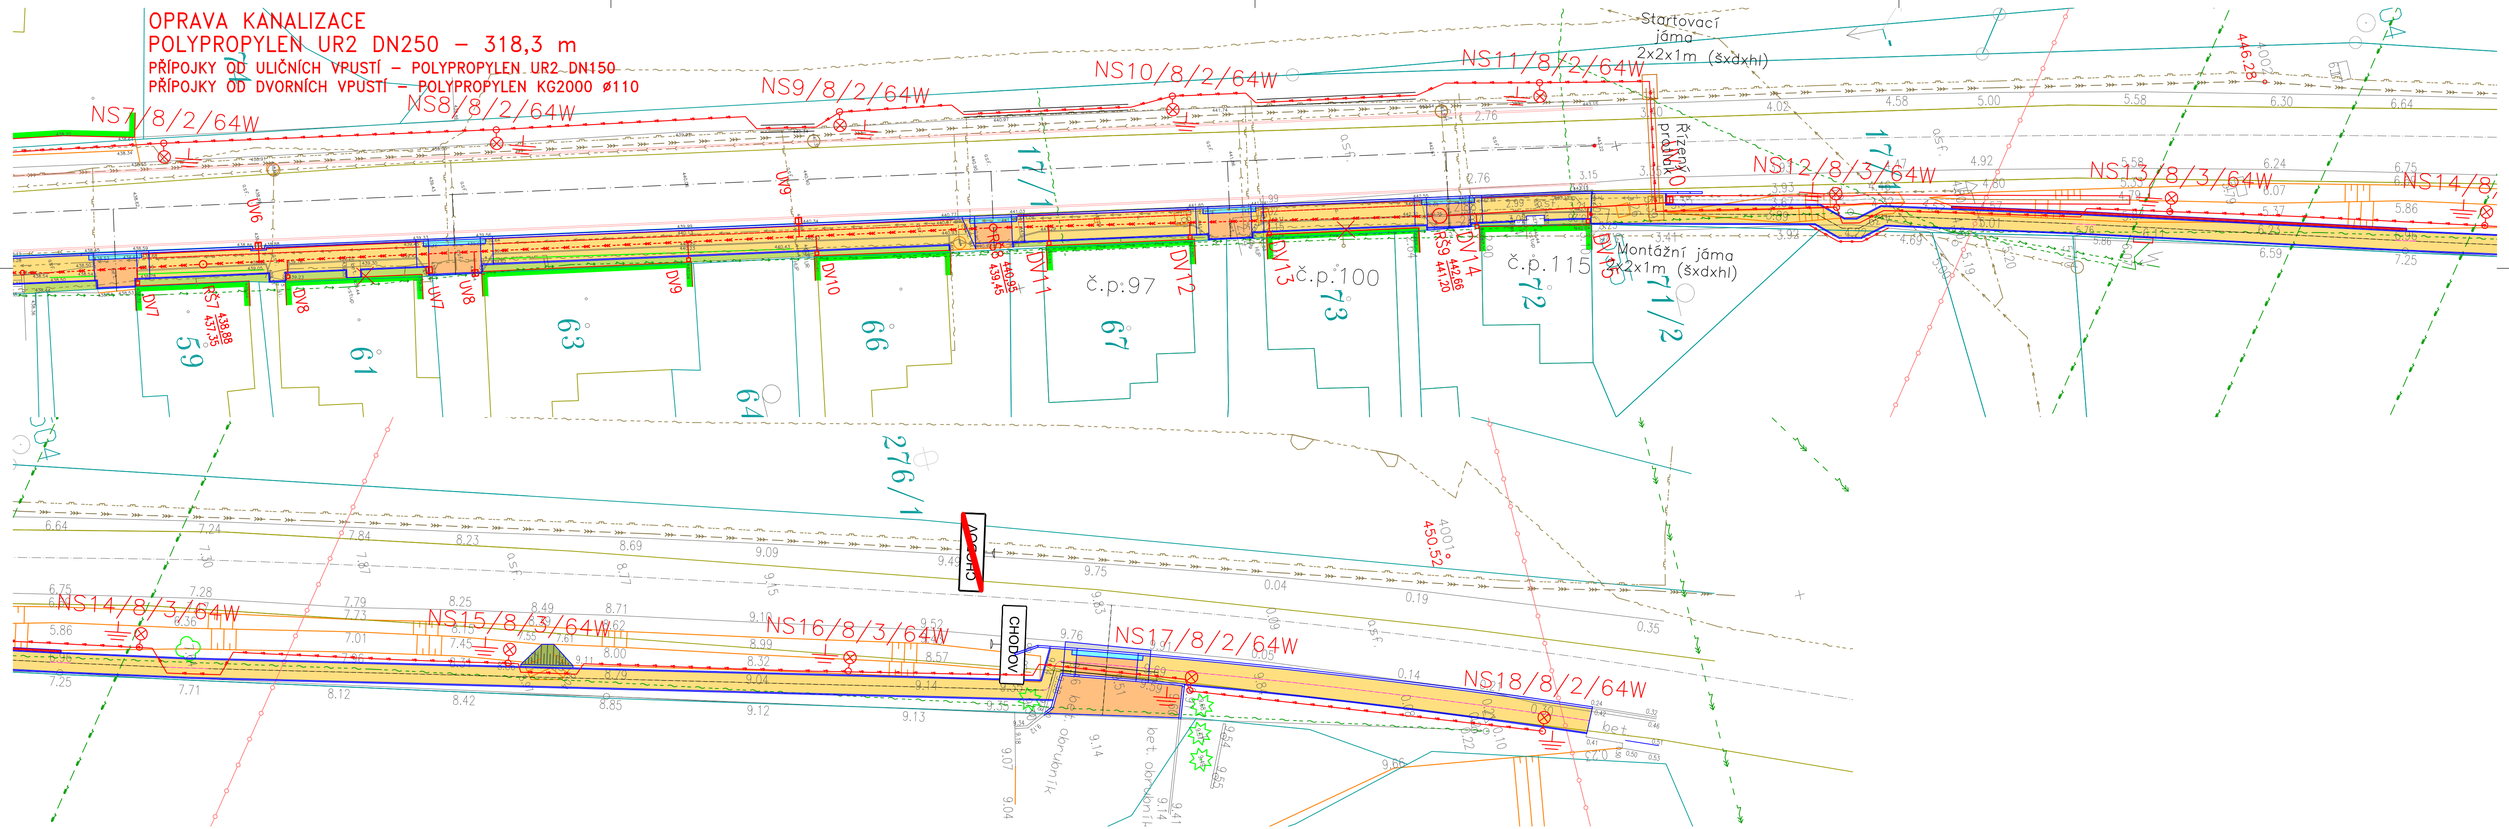

LEGENDA:

NAVRHOVANÉ KONSTRUKCE

- Plochy s povrchem z bet. dlažby tl. 60mm
- Plochy s povrchem z bet. dlažby tl. 80mm
- Plochy s povrchem ze "slepecké" dlažby odstín bude odlišný od ostatních ploch
- Plochy terénních úprav, rozprostření ornice, oseto travní směsí

STÁVAJÍCÍ SÍTĚ:

- VEDENÍ NN – VZDUCH
- VEDENÍ VN – VZDUCH
- VEDENÍ VVN – VZDUCH
- SDĚLOVACÍ KABEL – VZDUCH
- VEŘEJNÉ OSVĚTLENÍ – VZDUCH
- SDĚLOVACÍ KABEL METALICKÝ
- OPTICKÝ KABEL
- PLYN STL
- KANALIZACE – jednotná
- VODOVOD – obecně
- VODOVOD
- OCHRANNÉ PÁSMO

VEŘEJNÉ OSVĚTLENÍ:

- KABEL CYKY–J 4x16 V TRUBCE Z HDPE ø50mm + DRÁT FEZN d8mm
- SVÍTIDLO PHILIPS UNISTREET BGP 204 LED80/740 I DM CL DDF2 4. NA 8m ŽÁR. ZINKOVANÉM STOŽÁRU ø 159/133/114mm S 2m NEBO 3m ŽÁR.ZINKOVANÝMI S VÝLOŽNÍKY
- NS1/8/2/57W — NOVÝ STOŽÁR č.1/VÝŠKA STOŽÁRU/DÉLKA VÝLOŽNÍKU/PŘÍKON SVÍTID
- CHRÁNIČKA Z HDPE ø 110mm
- UZEMNĚNÝ BOD

NÁVRH KANALIZACE

- DEŠŤOVÁ KANALIZACE
- DEŠŤOVÁ KANALIZACE – přípojka od UV
- RŠ4 434,25 / 432,85 — REVIZNÍ ŠACHTA kóta poklopu / kóta dna
- UV1 — ULIČNÍ VPUST
- DV1 — DVORNÍ VPUST

Soukup projektování dopravních staveb
Ing. Jiří Soukup
autorizovaný inženýr dopravních staveb
projektant dopravních staveb
Jelínkova 1875, Sokolov, 356 01
IČO: 737 11 870
telefon: +420 605 855 558
email: jiri.soukup.pds@gmail.com

Datum:	11/2016
Číslo paré:	
Číslo zakázky:	2016007
Kraj:	Karlovarský
Investor:	Město Nové Sedlo, Masarykova 502, 357 34, Nové Sedlo
k.ú.:	Chranišov
Generální projektant:	Ing. Jiří Soukup
Odpovědný projektant:	Ing.Jiří Soukup
Soubor:	Situace KOM 2016007 DPS.dwg
Formát:	8 x A4
Stupeň PD:	DPS
Příloha:	SITUACE KOORDINAČNÍ - 2. DÍL
Měřítko:	1:250
Číslo výkresu:	C.3b

Chodník a veřejné osvětlení podél silnice II/209 z Chranišova do Chodova