

SCHÉMA ULOŽENÍ POTRUBÍ PVC V KOMUNIKACI


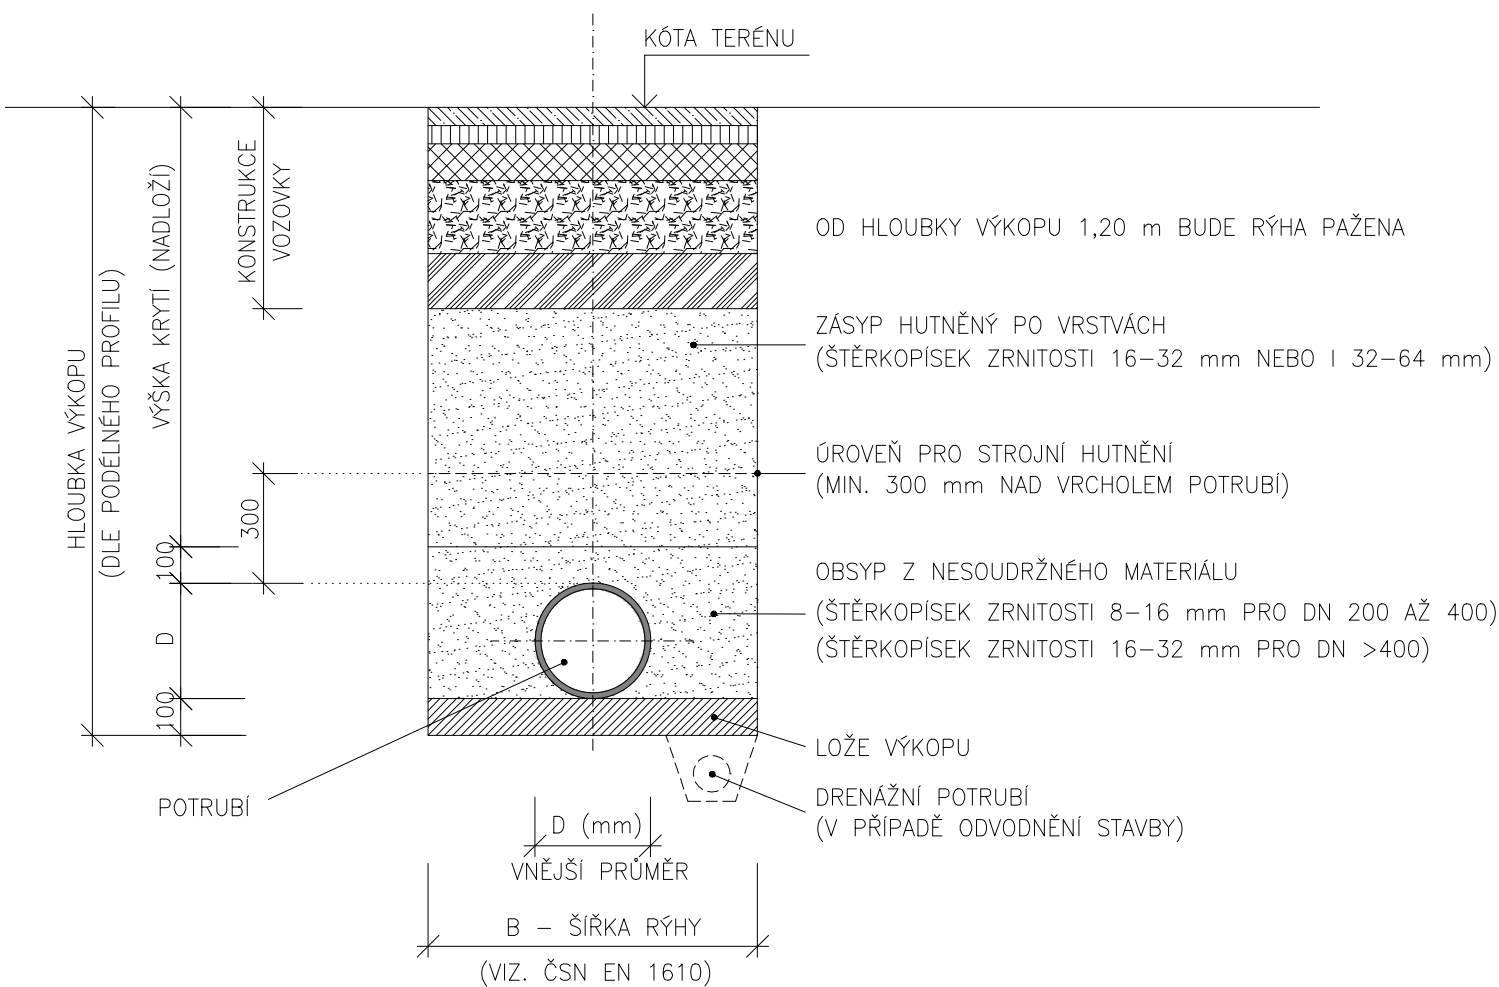


SCHÉMA ULOŽENÍ POTRUBÍ PVC VE VOLNÉM TERÉNU

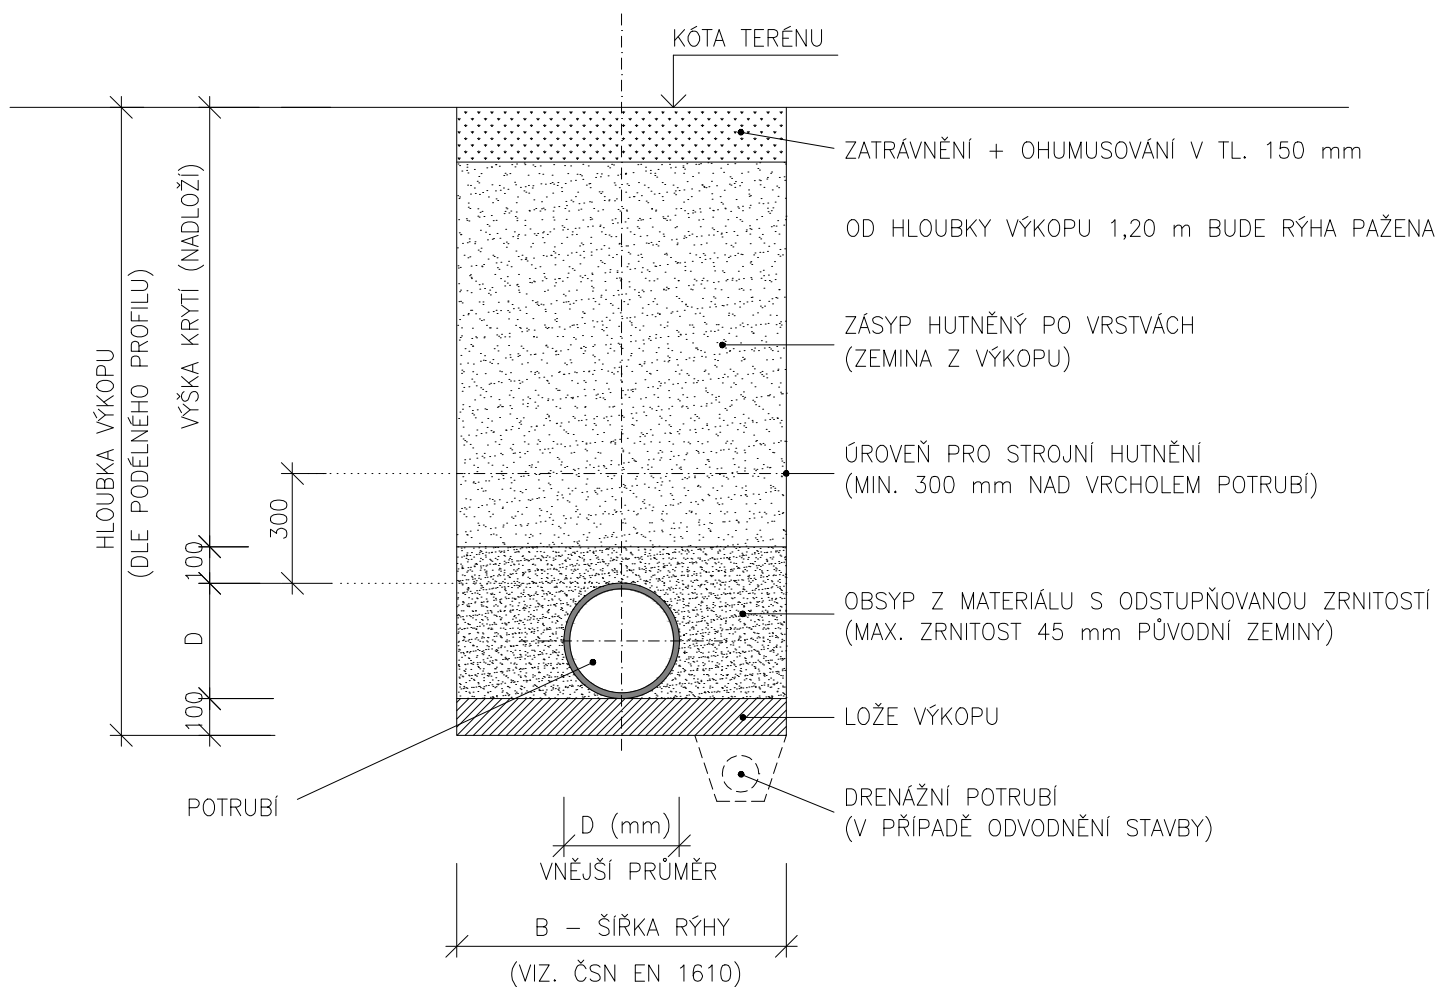

Zákazník / Client VERMONT s.r.o., IČ: 262 15 225 Botanická 606/24, 602 00 Brno – Veverčí		Dodavatel / Contractor KN PROJECT Na Řádkách 3, 789 01 ZÁBŘEH tel :583 416 476, mob : 605 265 754 petr.knapek@knproject.cz		
Vypracoval / Elaborated by Ing. Martin Očadlík		Podpis / Sign Ing. Petr Knápek		
Název stavby / Site Name <div>SANATORIUM ZÁBŘEH</div>				
Adresa stavby / Address par.č. 719, v k.ú. Zábřeh na Moravě		Měřítko / Scale	Datum / Date 01/2017	
Název výkresu / Title VZOR ULOŽENÍ POTRUBÍ		Zakázka / Contract 2015 – 322		
		Číslo výkresu / Dwg No. PP-D/104-02-004		Oprava Revision