
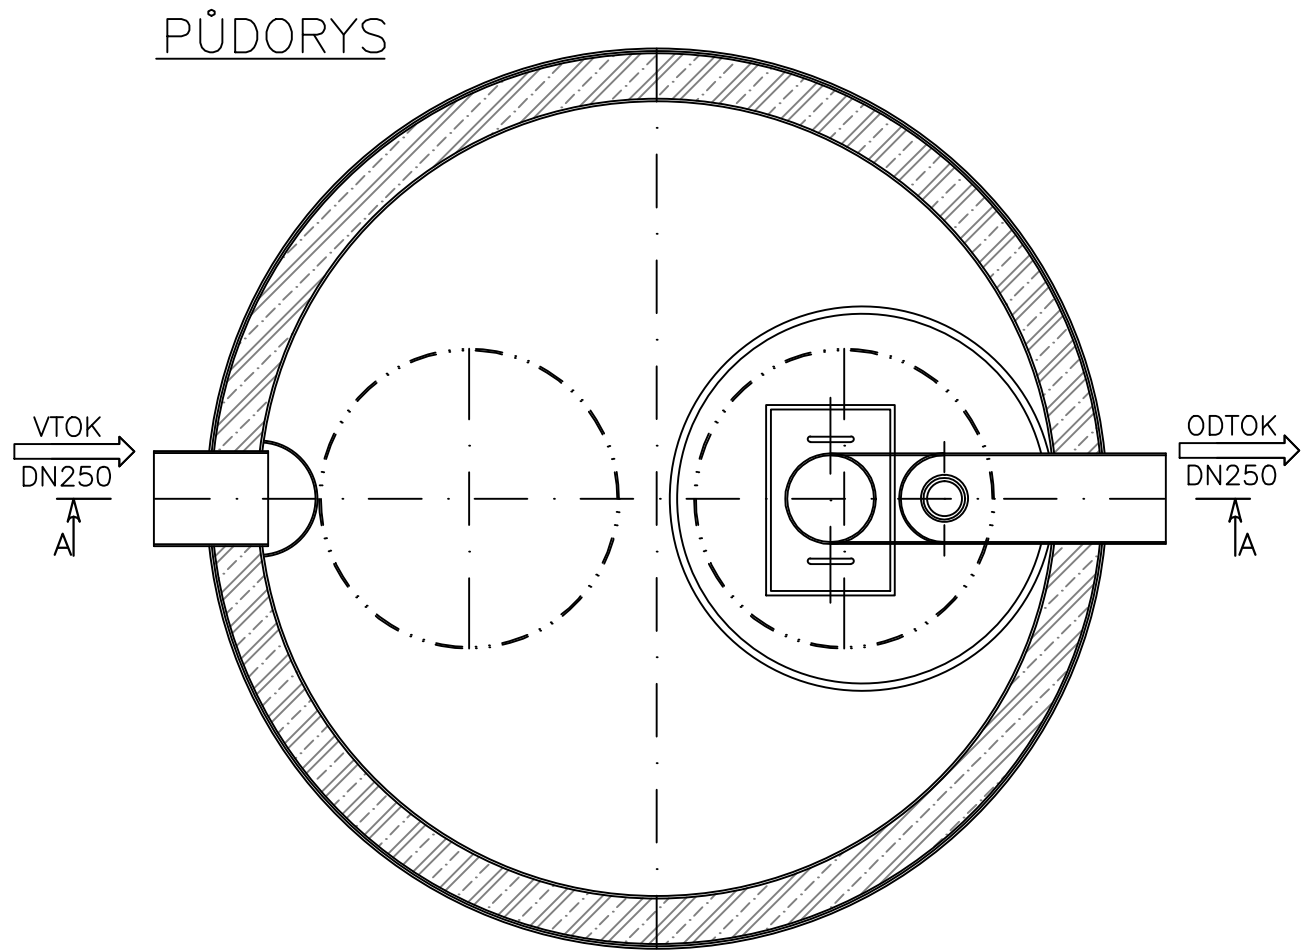


ODLUČOVAČ LEHKÝCH KAPALIN

Typ OLK	30 VF EO/PB
Maximální průtok (l/s)	30
Rozměry (mm)	Ø2960, H=2220
Výška vtoku / odtoku (mm)	1650 / 1450

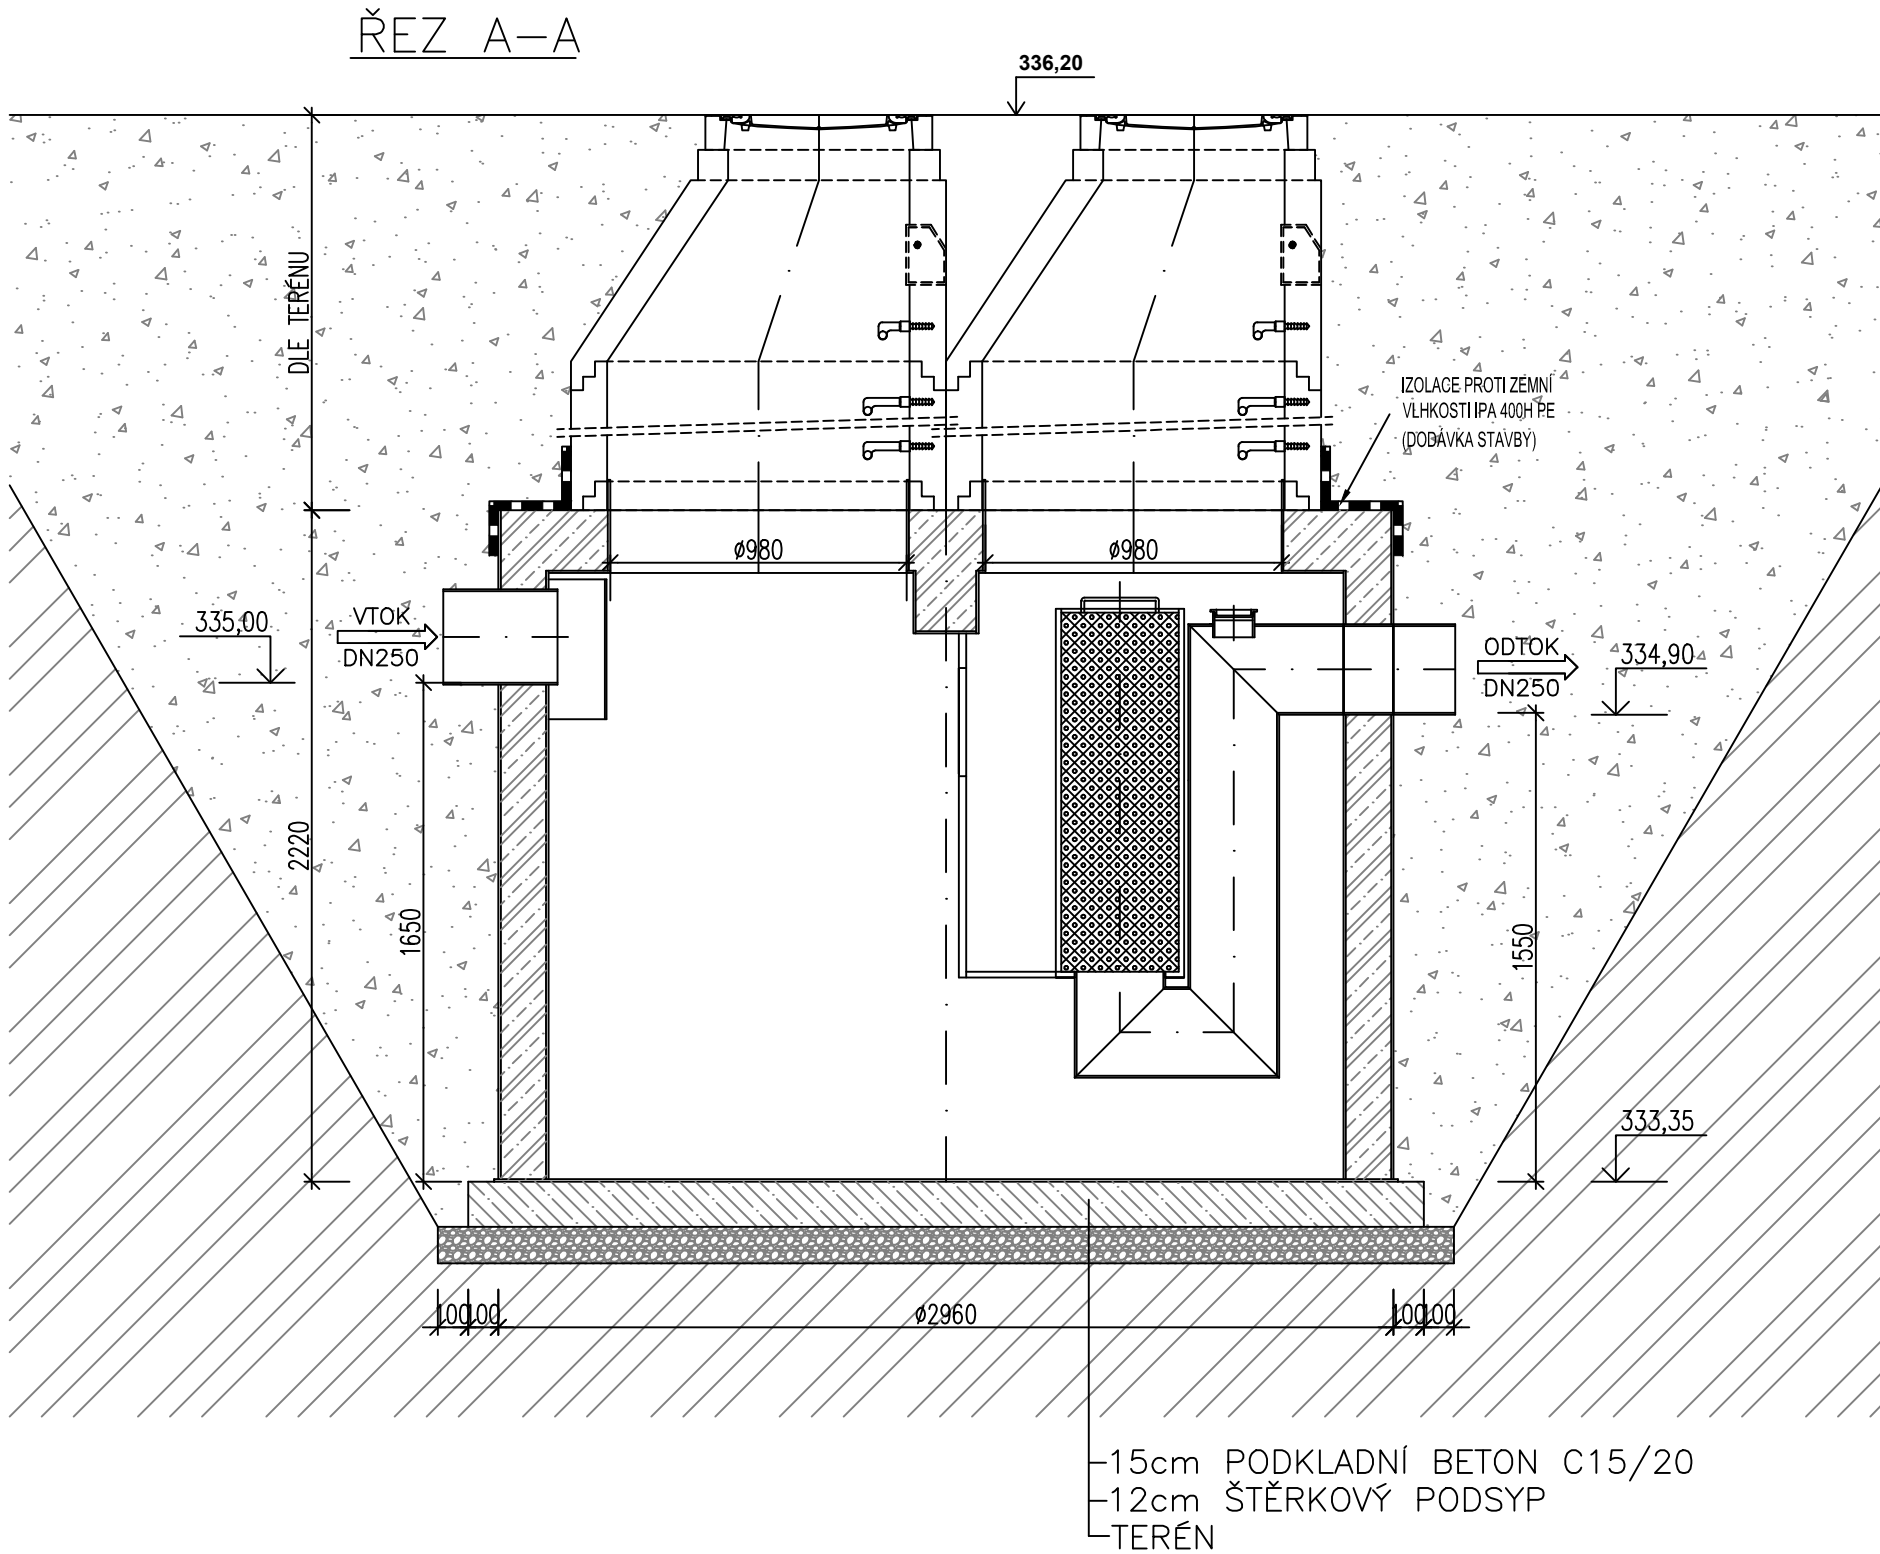

Zákazník / Client VERMONT s.r.o., IČ: 262 15 225 Botanická 606/24, 602 00 Brno – Veveří		Dodavatel / Contractor KN PROJECT Na Řádkách 3, 789 01 ZÁBŘEH tel :583 416 476, mob : 605 265 754 petr.knappek@knproject.cz	
Vypracoval / Elaborated by Ing. Martin Očadlík	Podpis / Sign Ing. Petr Knápek	SANATORIUM ZÁBŘEH	
Měřítko / Scale 1:25		Datum / Date 01/2017	
Adresa stavby / Address par.č. 719, v k.ú. Zábřeh na Moravě		Zakázka / Contract 2015 – 322	
Název výkresu / Title ODLUČOVAČ LEHKÝCH KAPALIN		Číslo výkresu / Dwg No. PP-D/104-02-002	Oprava Revision