

STOKA S2

Výkres vytvořil program pp_kan
KATASTRY
PARCELNÍ ČÍSLA
DRUH POVRCHU
VZDÁLENOSTI ŠACHET
OZNAČENÍ ŠACHET

SMĚROVÉ POMĚRY

MĚŘÍTKA 1:500/50

LEGENDA TYPŮ ČAR
PŮVODNÍ TERÉN
UPRAVENÝ TERÉN

SOUBĚH

KÓTA UPRAVENÉHO TERÉNU

HLOUBKA VÝKOPU

KÓTA VÝKOPU

HLOUBKA DNA POTRUBÍ

KÓTA DNA POTRUBÍ

KÓTA PŮVODNÍHO TERÉNU


SROVNÁVACÍ ROVINA

STANIČENÍ [km/m]
PROFIL[mm]–MATERIÁL–DÉLKA[m]
SKLON[promile]–DÉLKA[m]
ULOŽENÍ

(c)AutoPEN Liberec, tel:481120160, autopen@volny.cz

Zábřeh na Moravě						
721/1						
ASFALT	ZELENÁ PLOCHA			ASFALT	ZELENÁ PLOCHA	
25.50	15.48	17.99	26.31	18.03	4.75	3
ŠD1	ŠD2	ŠD3	ŠD4	ŠD5N	ŠD6	ŠD7S6

(n) TABULKA VYSVĚTLIVEK
(1) Pískové lože 120', obsyp pískem 300 mm

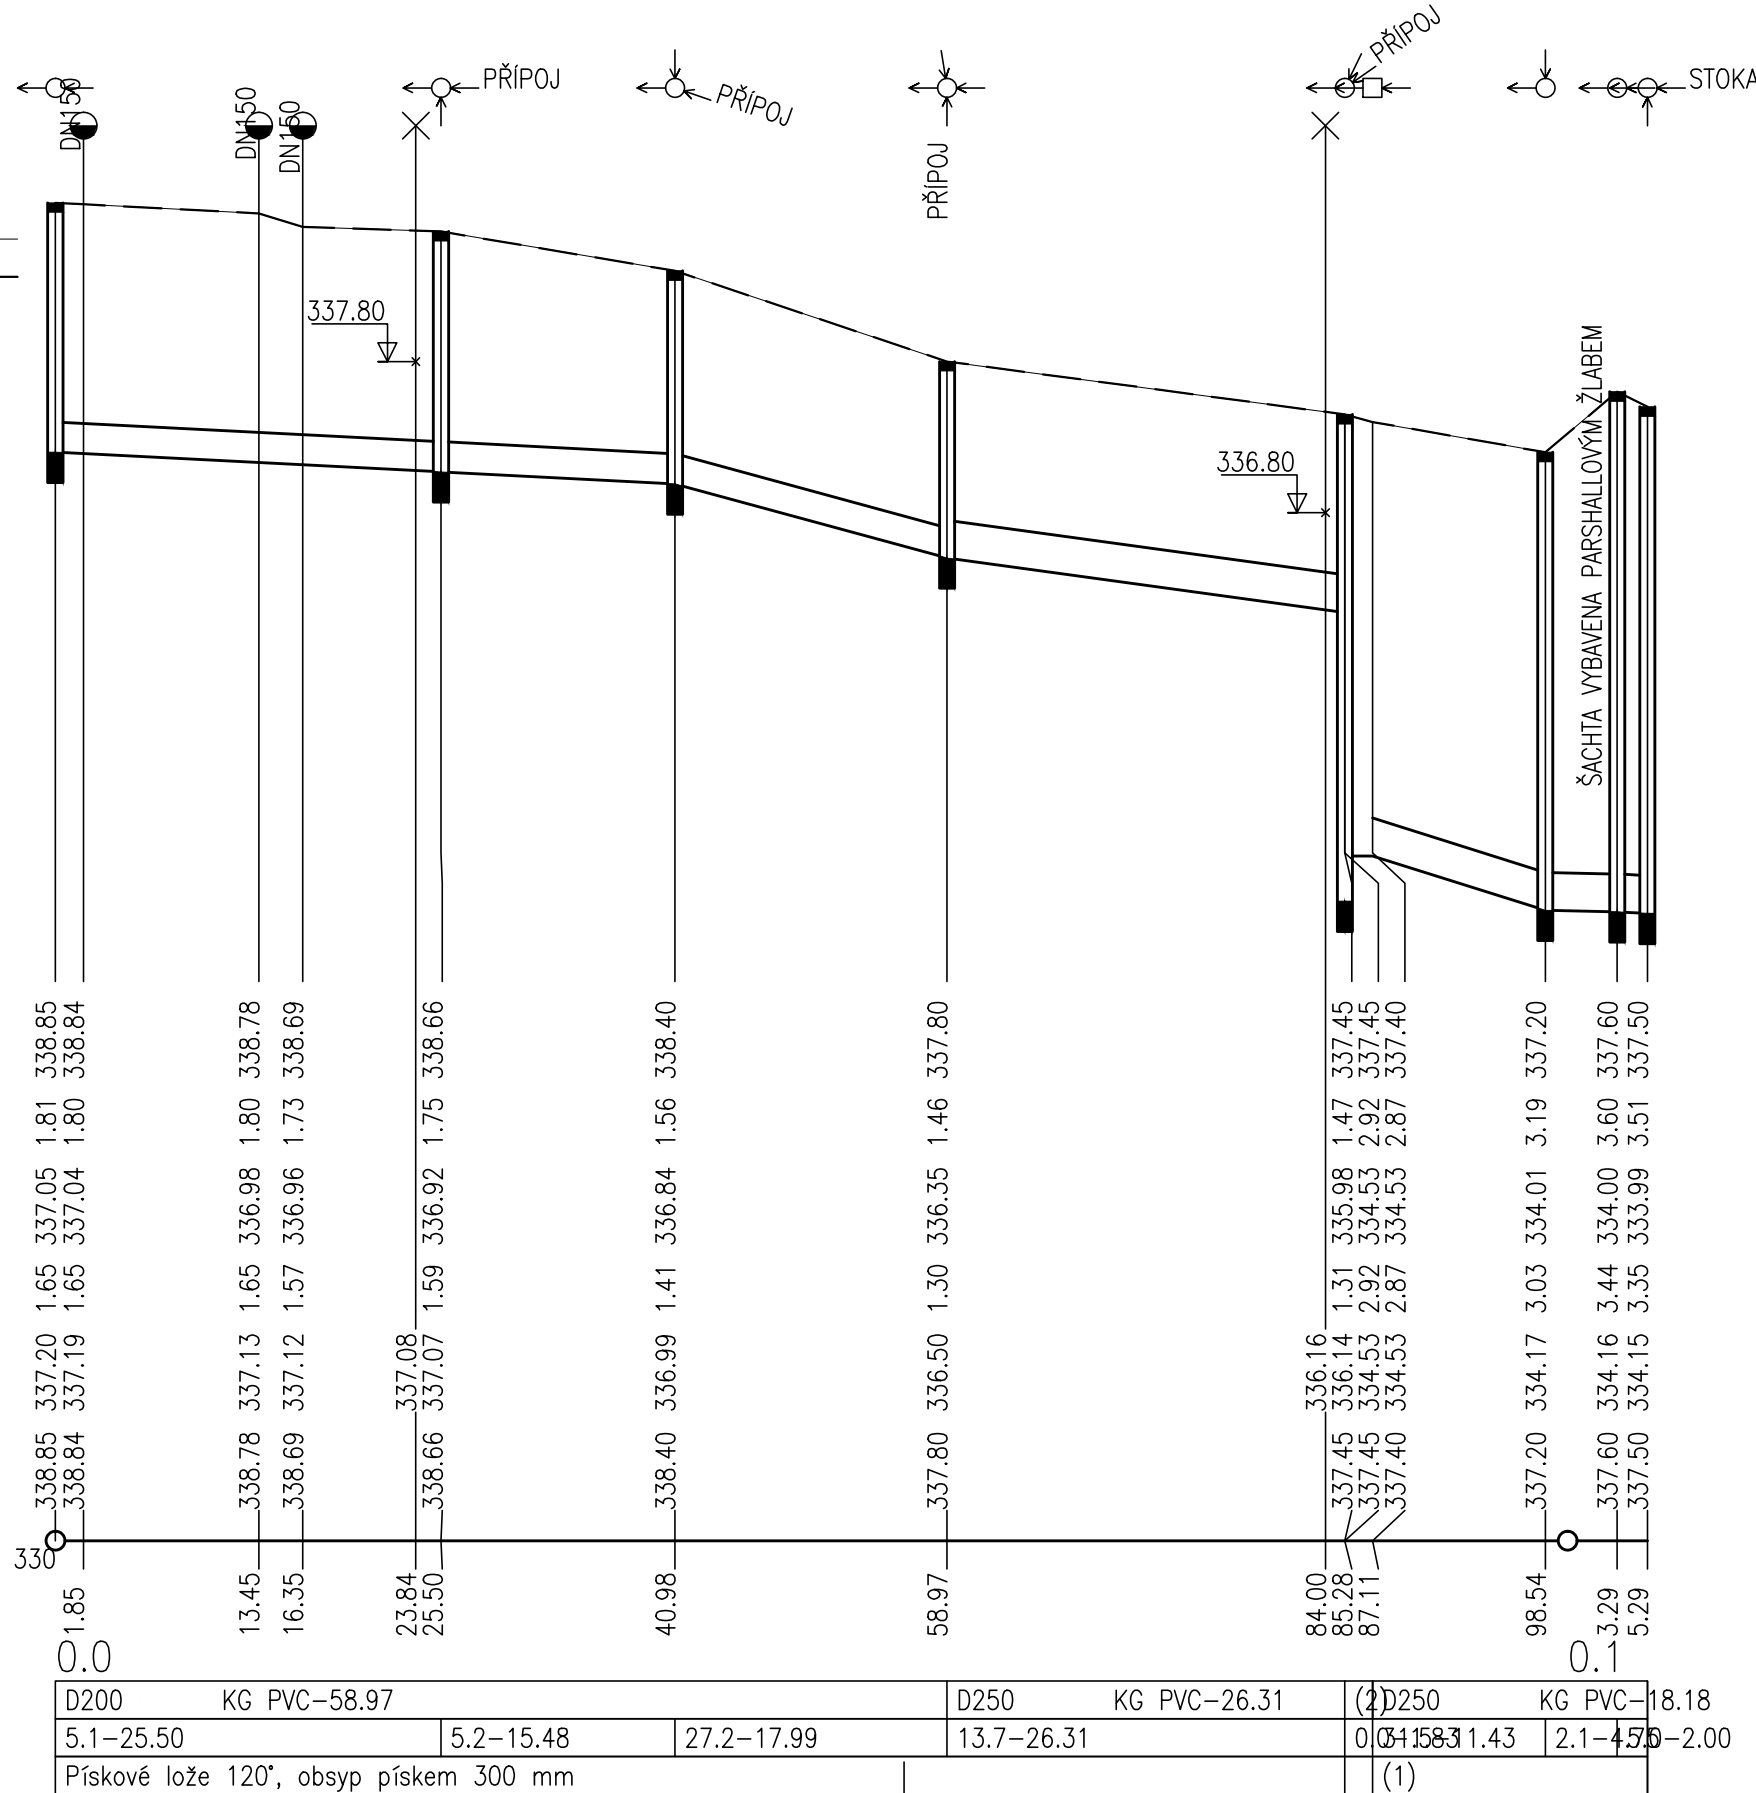

Zákazník / Client VERMONT s.r.o., IČ: 262 15 225 Botanická 606/24, 602 00 Brno – Veveří		Dodavatel / Contractor KN PROJECT Na Řádkách 3, 789 01 ZÁBŘEH tel :583 416 476, mob : 605 265 754 petr.knappek@knproject.cz	
Vpracoval / Elaborated by Ing. Martin Očadlík		Podpis / Sign Ing. Petr Knápek	
Název stavby / Site Name SANATORIUM ZÁBŘEH		Měřítko / Scale 1 : 500/50	Datum / Date 01/2017
Adresa stavby / Address par.č. 719, v k.ú. Zábřeh na Moravě		Zakázka / Contract 2015 – 322	
Název výkresu / Title PODÉLNÝ PROFIL KANALIZACE AREÁLOVÉ – STOKA S2		Číslo výkresu / Dwg No. PP-D/103-02-002b	Oprava Revision