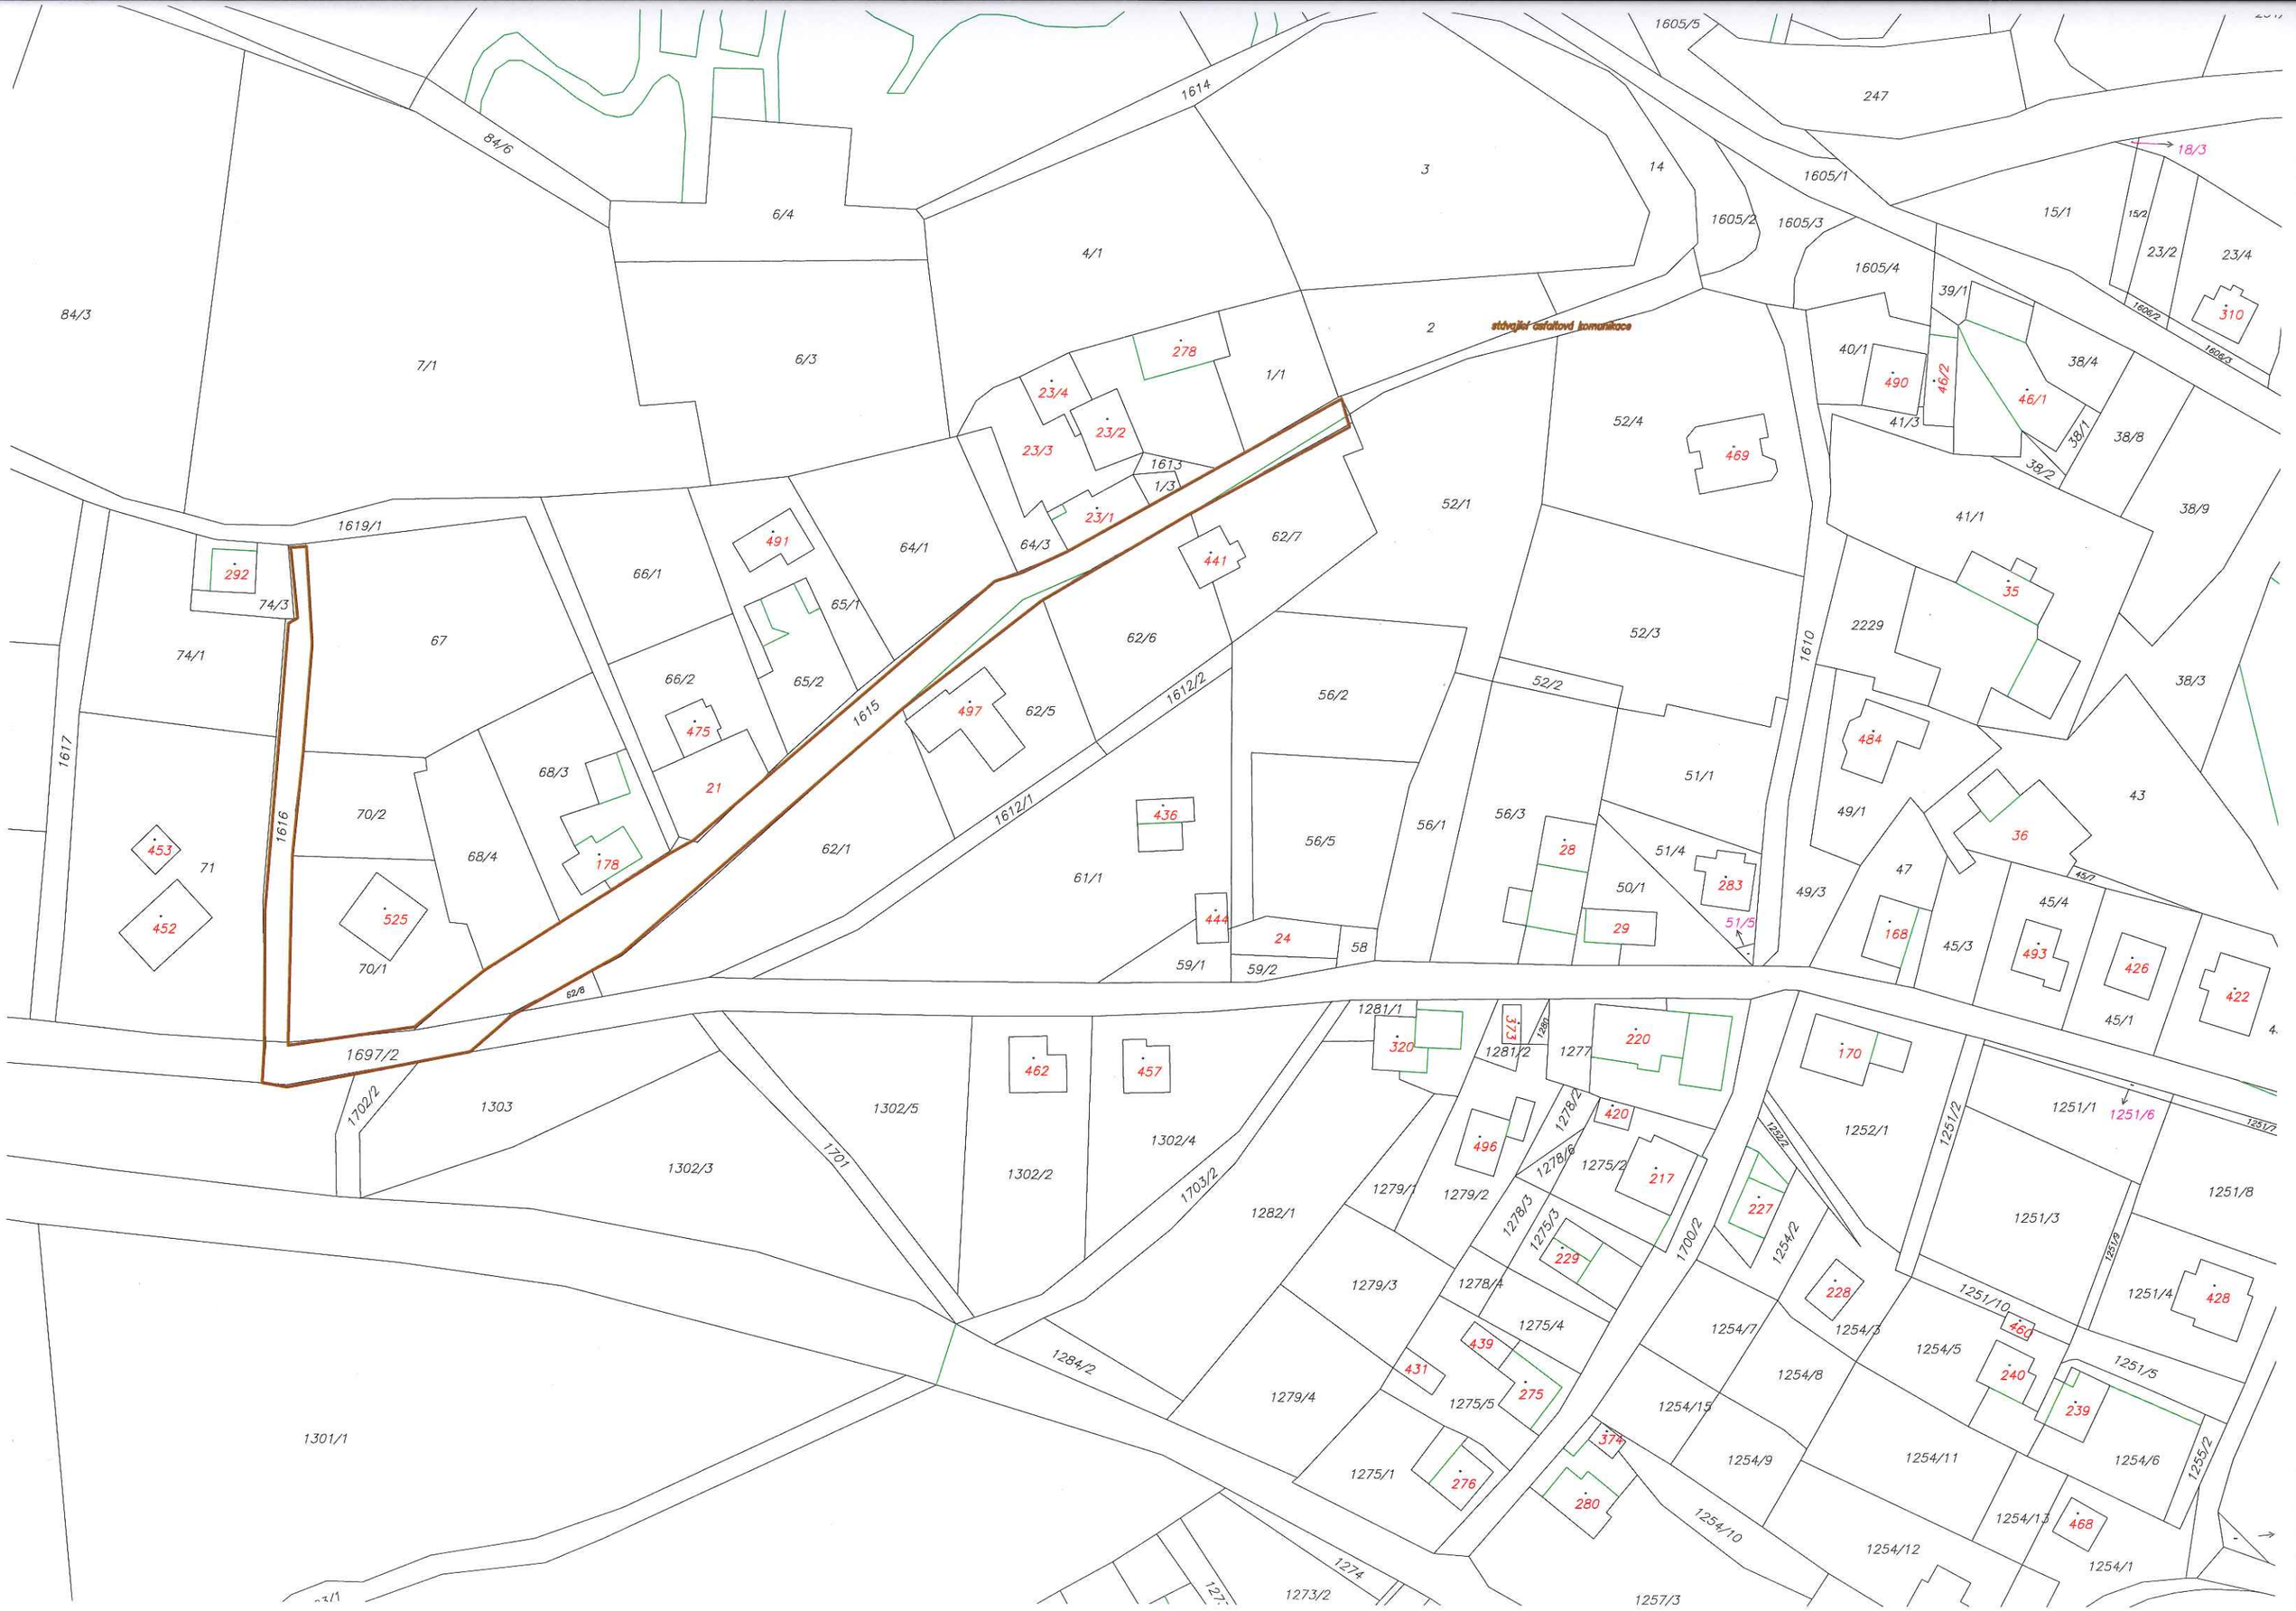
stávající zemědělská komunikace
84/6
1614
1605/5
247
18/3
3
14
1605/1
1605/2
1605/3
1605/4
15/1
15/2
23/2
23/4
310
1606/2
1606/3
39/1
40/1
490
46/2
46/1
38/4
41/3
38/1
38/2
38/8
38/9
41/1
35
2229
38/3
43
6/4
4/1
2
84/3
7/1
6/3
278
23/4
23/2
23/3
1/1
1613
1/3
23/1
52/4
469
52/1
1619/1
292
74/3
74/1
67
66/1
491
64/1
65/1
64/3
441
62/7
62/6
52/3
52/2
1610
1617
1615
497
62/5
66/2
65/2
475
1612/2
56/2
484
49/1
68/3
21
1612/1
436
62/1
61/1
56/5
56/1
56/3
28
51/1
51/4
283
50/1
29
51/5
49/3
47
36
45/4
45/3
168
493
426
422
45/1
453
71
452
525
70/2
70/1
68/4
178
444
24
58
59/1
59/2
62/8
1697/2
1281/1
320
373
1280
1281/2
1277
220
170
1252/1
1251/2
1251/1
1251/6
1251/7
1251/8
1251/3
1251/4
428
1251/5
1251/10
460
240
239
1254/6
1255/2
1254/11
1254/13
468
1254/1
1254/12
1257/3
1254/10
1254/15
1254/9
374
280
1254/7
1254/8
1254/5
1254/3
228
227
1254/2
1700/2
1278/2
420
1278/6
1275/2
217
496
1279/1
1279/2
1278/3
1275/3
229
1278/4
1279/3
1275/4
439
431
275
1275/5
1279/4
1275/1
276
1284/2
1282/1
1303
1302/5
1302/4
1302/3
1302/2
462
457
1703/2
1701
1702/2
1301/1
1274
1273/2