



## ČÁST 4-dl. 15m

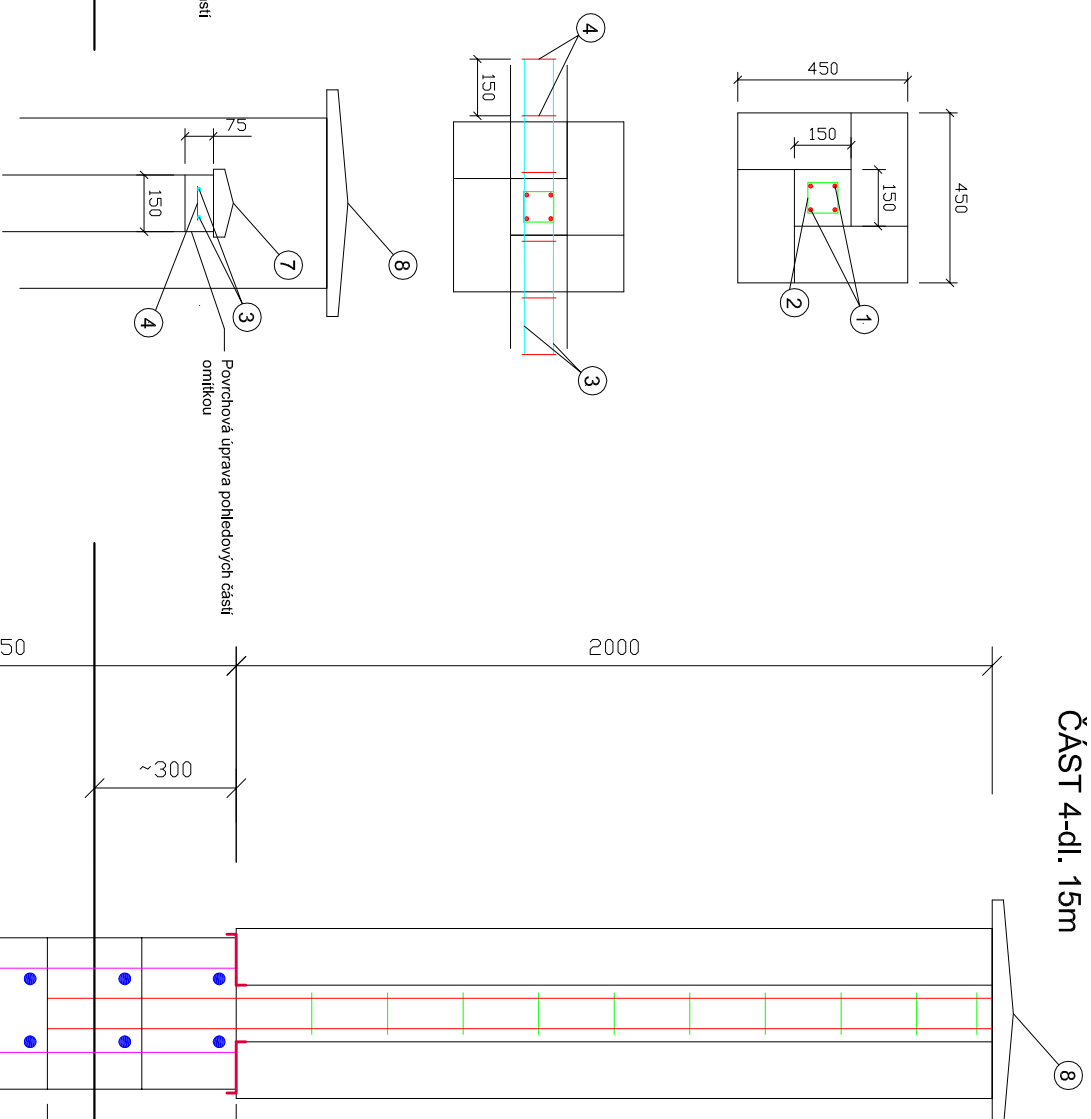


## ČÁST 5-dl. 88.2m

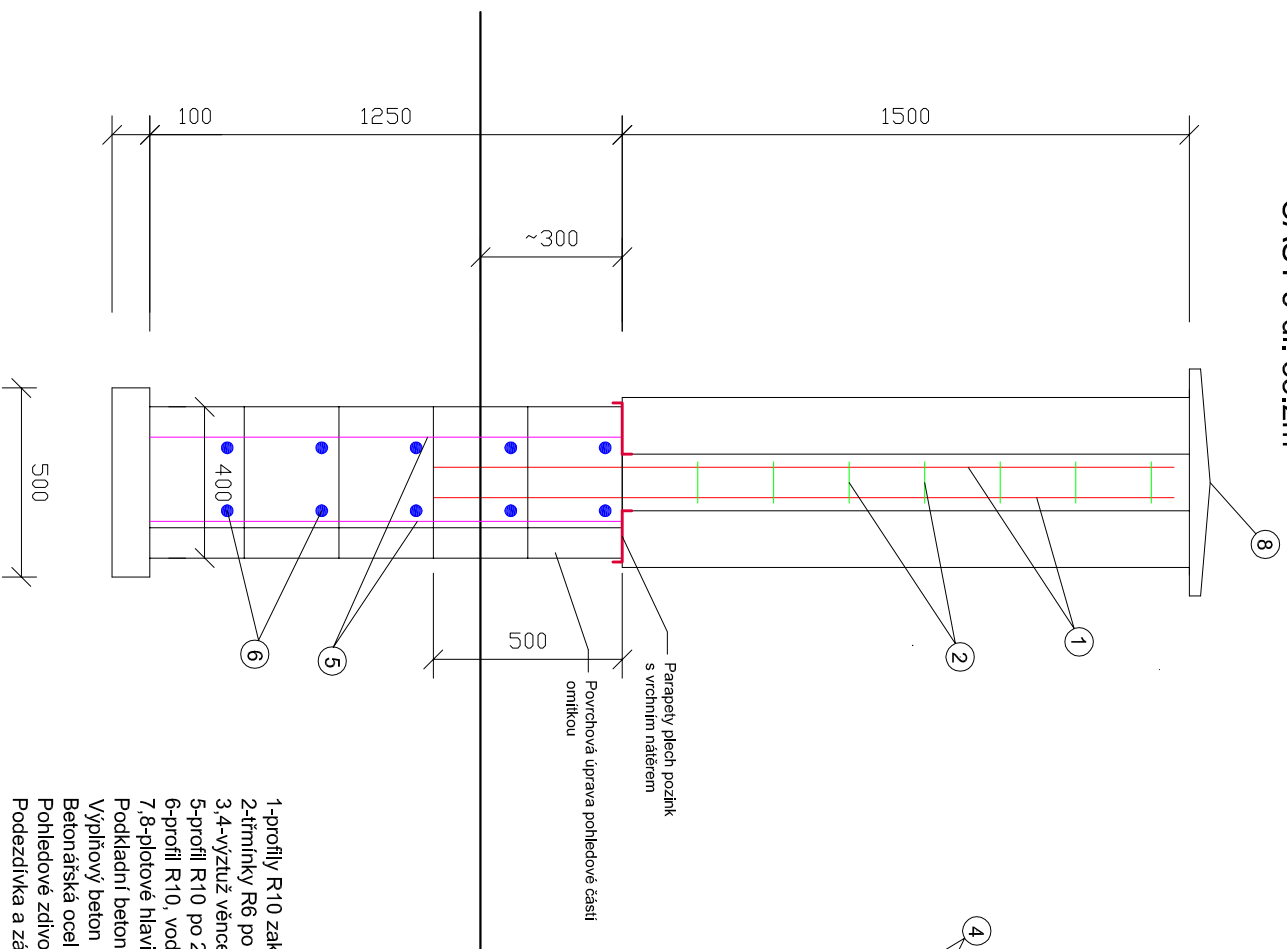


- 1-profil R10 zakotven é min 500mm v podezdívce
- 2-tříminky R6 po 200mm
- 3,4-výztuž věnce R8
- 5-profil R10 po 250mm
- 6-profil R10, vodorovně přesahy min. 500mm
- 7,8-plotové hlavice od např. Bet. výrobky Končák
- Podkladní beton C16/20
- Výpňový beton sloupků a beton věnců min C25/30 XC4
- Betonářská ocel B500B, B500A
- Pohledové zdiwo: cihly VPC, klasický formát na M 10
- Podezdívka a základy BD 400 prolévané C16/20


POHLED-ČÁST 4

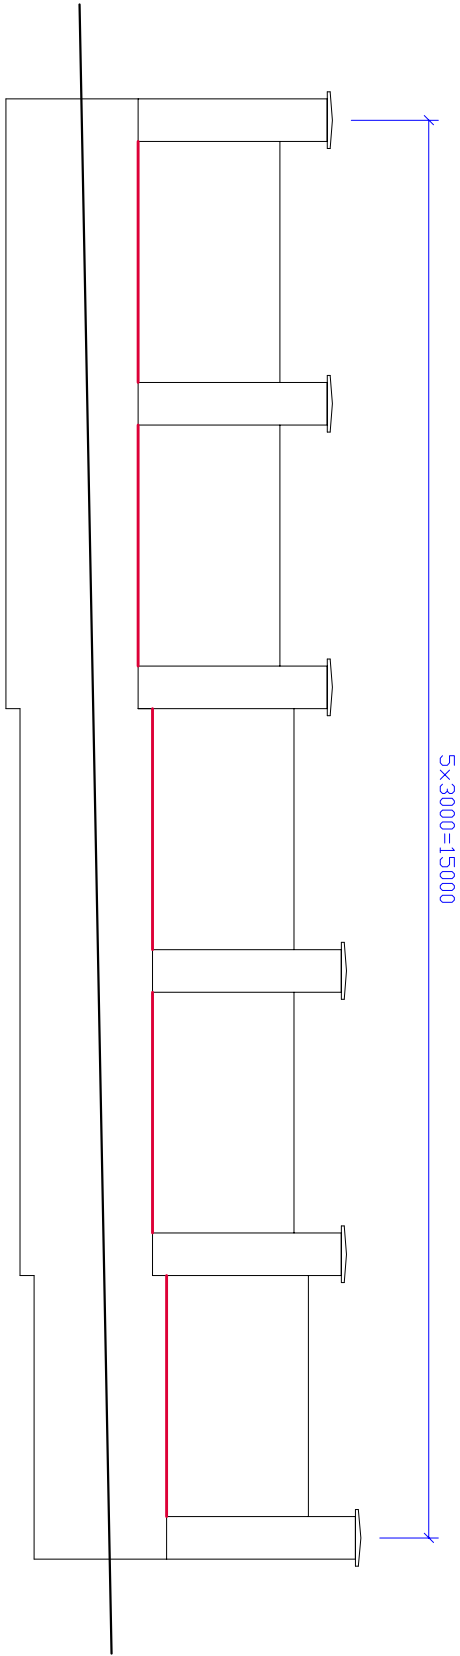


TYPICKÝ POHLED-ČÁST 5

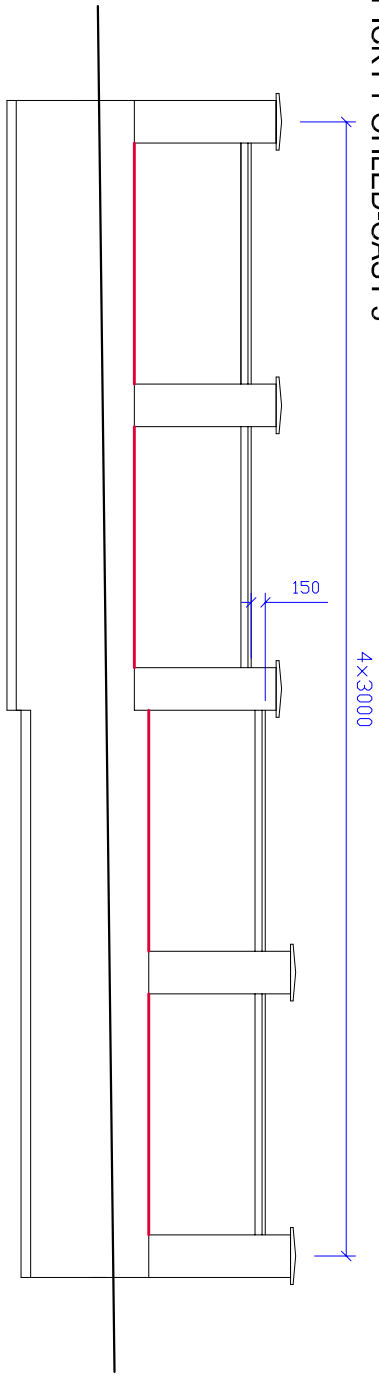

TYPICKÝ POHLED-ČÁST 5-ŘEŠENÍ DILATAČNÍ SPÁRY

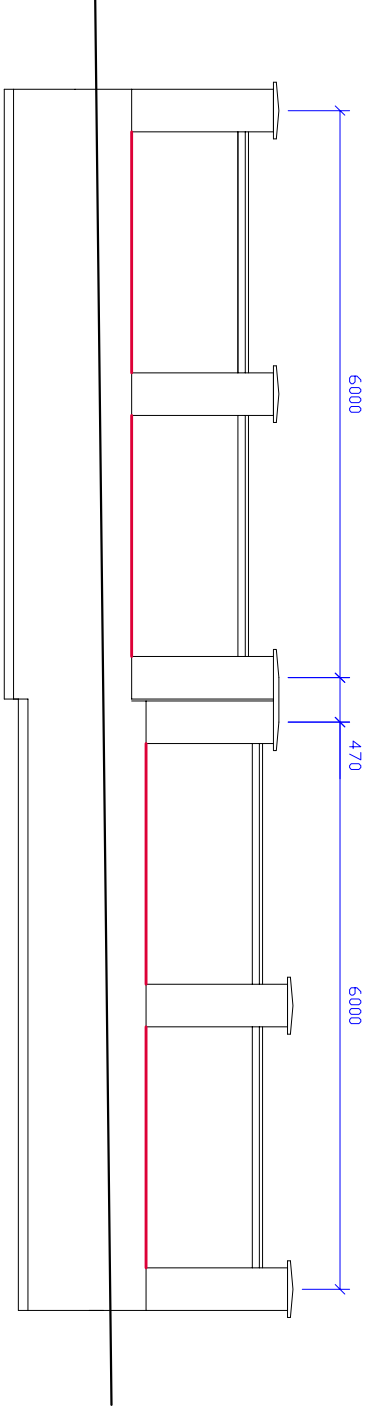

# SITUACE

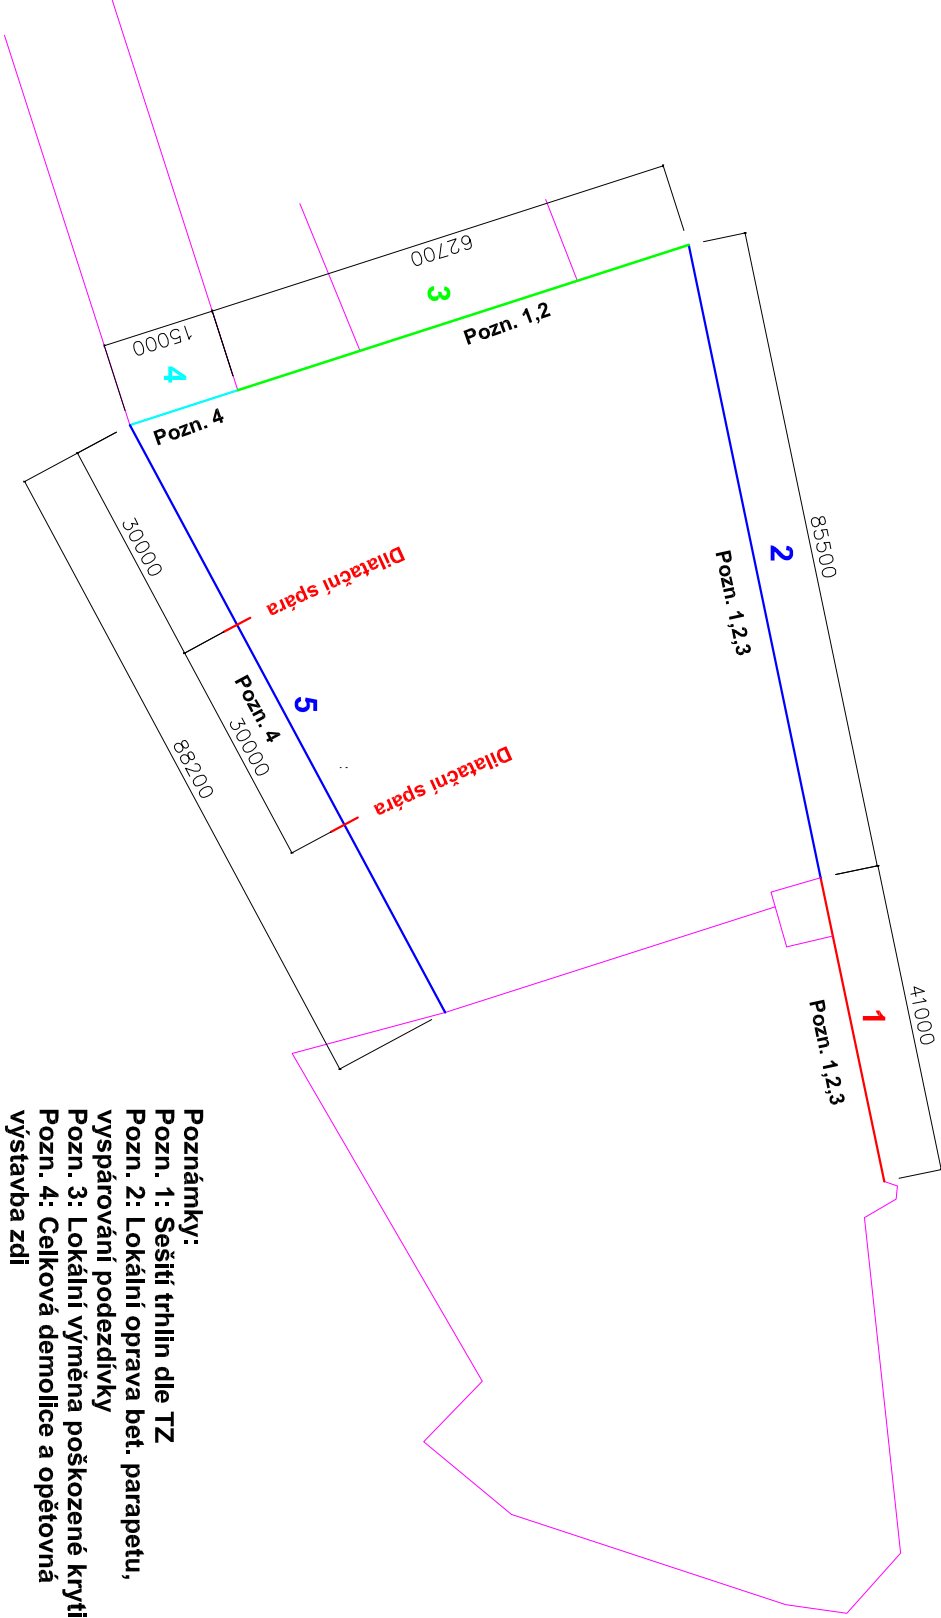

**Poznámky:**  
Pozn. 1: Sešití trhlín dle TZ  
Pozn. 2: Lokální oprava bet. parapetu,  
vyspárování podezdívky  
Pozn. 3: Lokální výměna poškozené krytiny  
Pozn. 4: Celková demolice a opětovná  
výstavba zdi