



2. NP

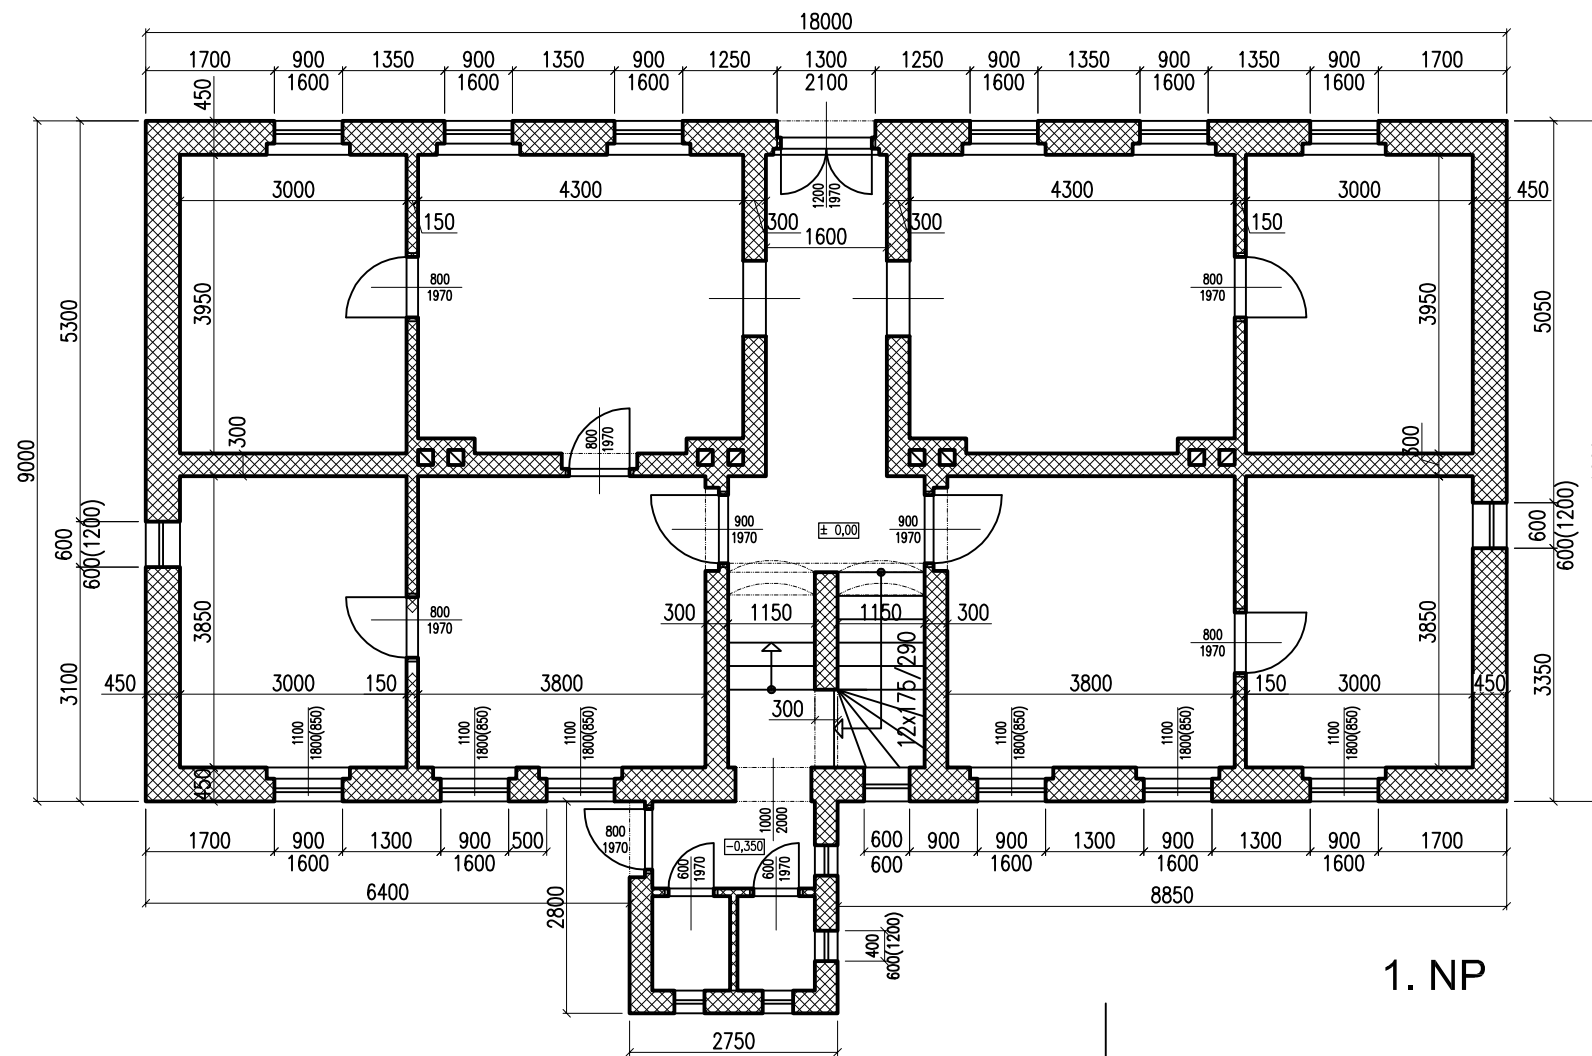

1. NP

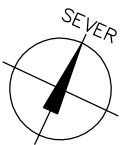

Varská projektová s.r.o. Husova 955 / 45, 360 17 Karlovy Vary		Autorizovaný projektant: ing. Vladimír Holovský Vypracovali: Miroslav Kulatý
Stavebník:		Město Nové Sedlo, Masarykova 502, 357 35 Nové Sedlo
Stavba:		Demolice bytové domy, Loučky
Část:		Dokumentace bouracích prací
Výkres:		PŮDORYSY 1. a 2.NP
Měřítko:	Datum:	Stupeň:
1:100	03/2017	DSP
Číslo kopie:	Číslo výkresu:	
	D.1.1.b 1	