



POHLED VÝCHODNÍ

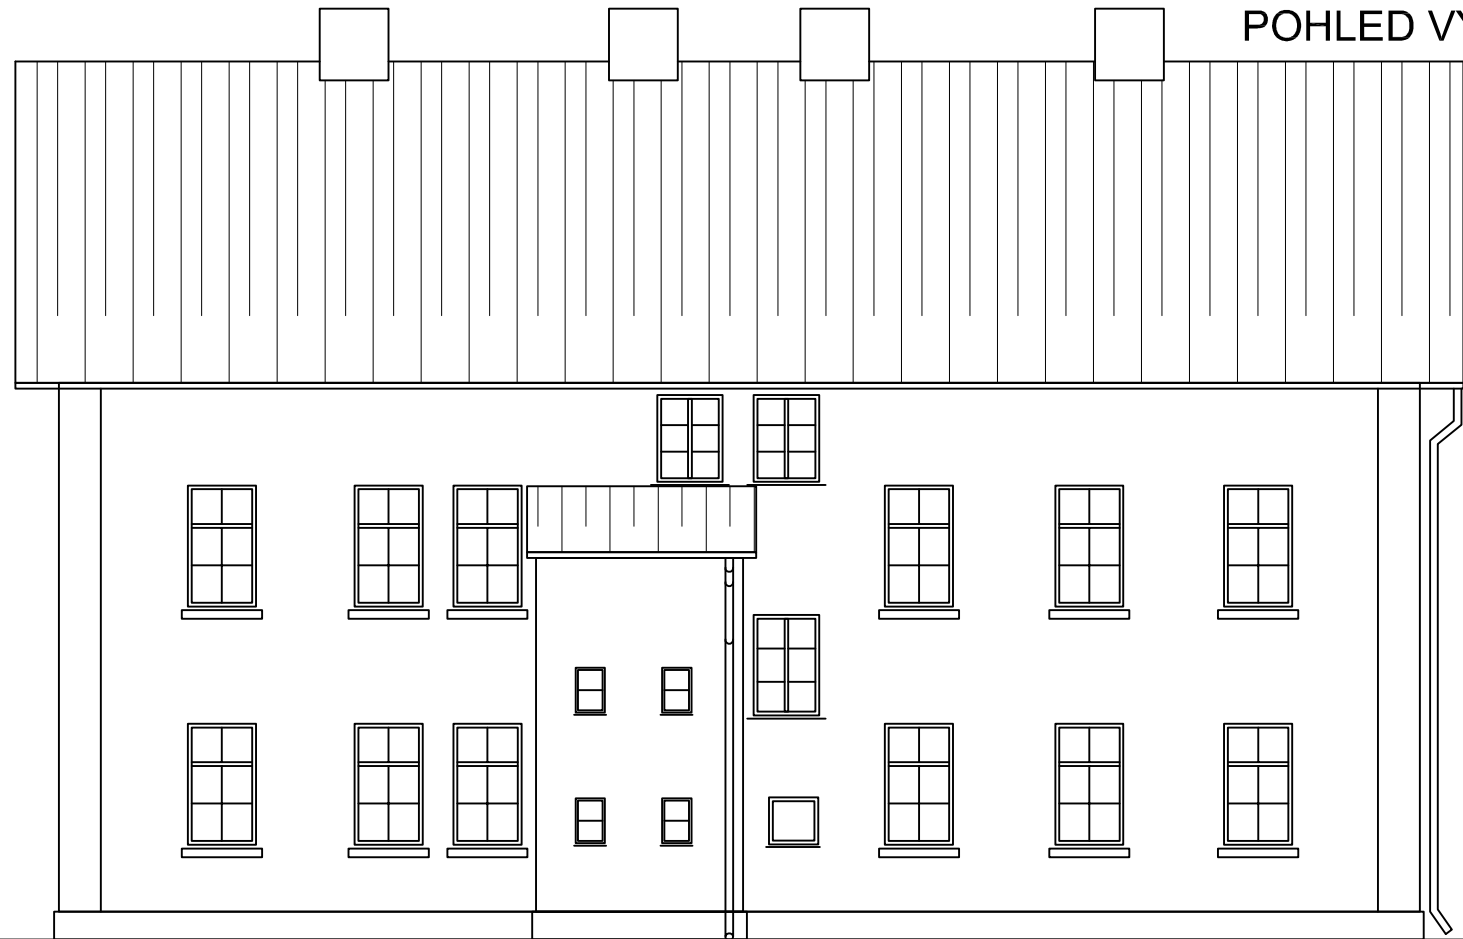

POHLED JIŽNÍ

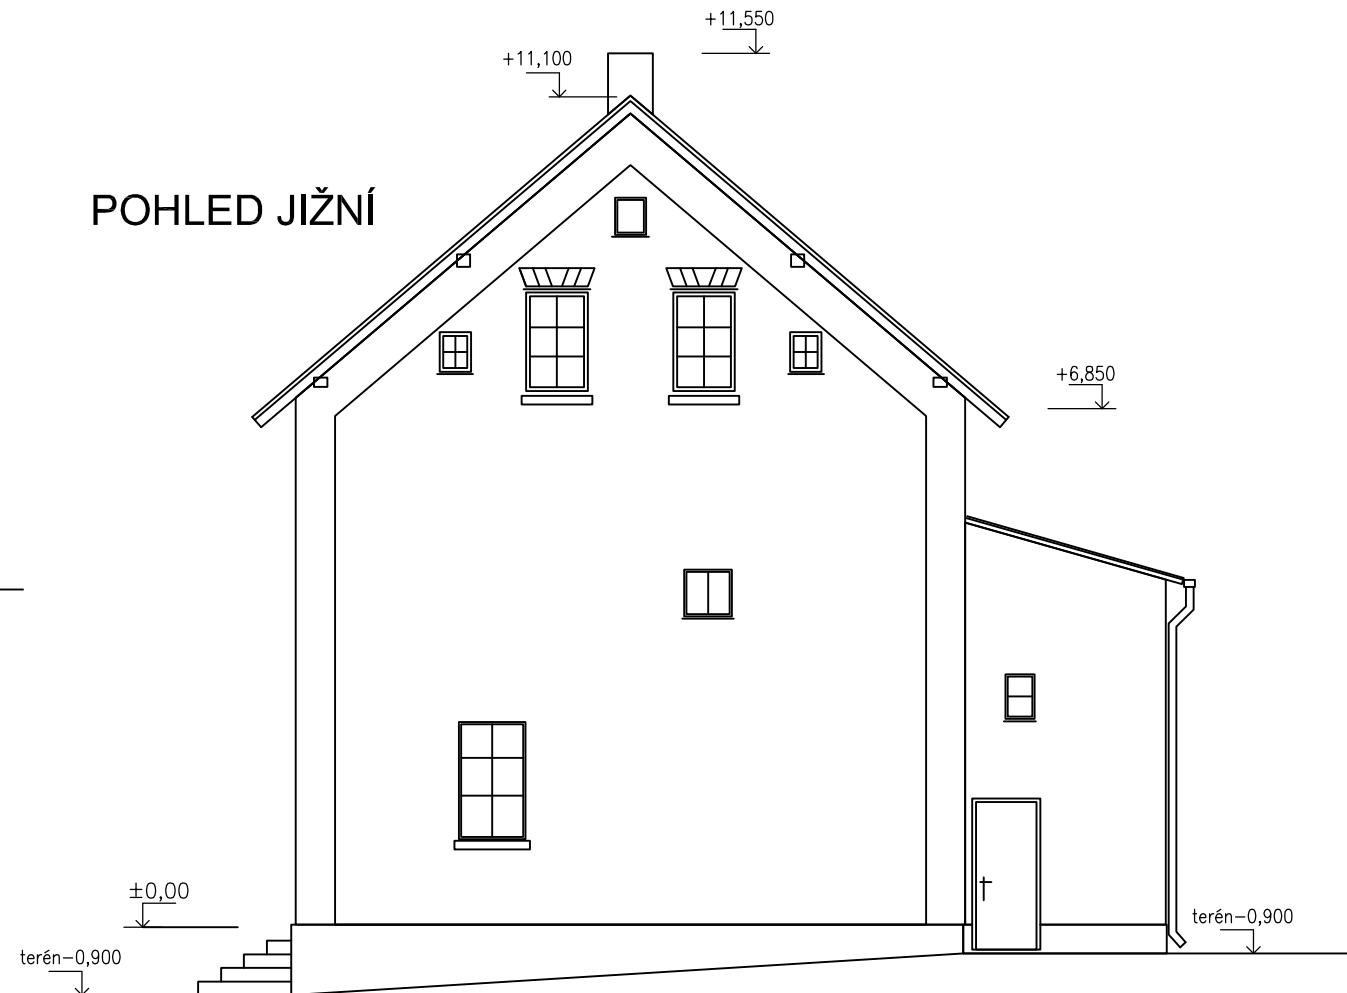

POHLED ZÁPADNÍ



<b>Varská projektová s.r.o.</b> <i>Husova 955 / 45, 360 17 Karlovy Vary</i>		Autorizovaný projektant: Vypracovali:	ing. Vladimír Holovský Miroslav Kulatý
Stavebník:		Město Nové Sedlo, Masarykova 502, 357 35 Nové Sedlo	
Stavba:		Demolice bytové domy, Loučky	
Část: Dokumentace bouracích prací			
Výkres: <b>POHLEDY</b>			
Měřítko:	Datum:	Stupeň:	Číslo kopie: Číslo výkresu:
1:100	03/2017	DSP	D.1.1.b 3