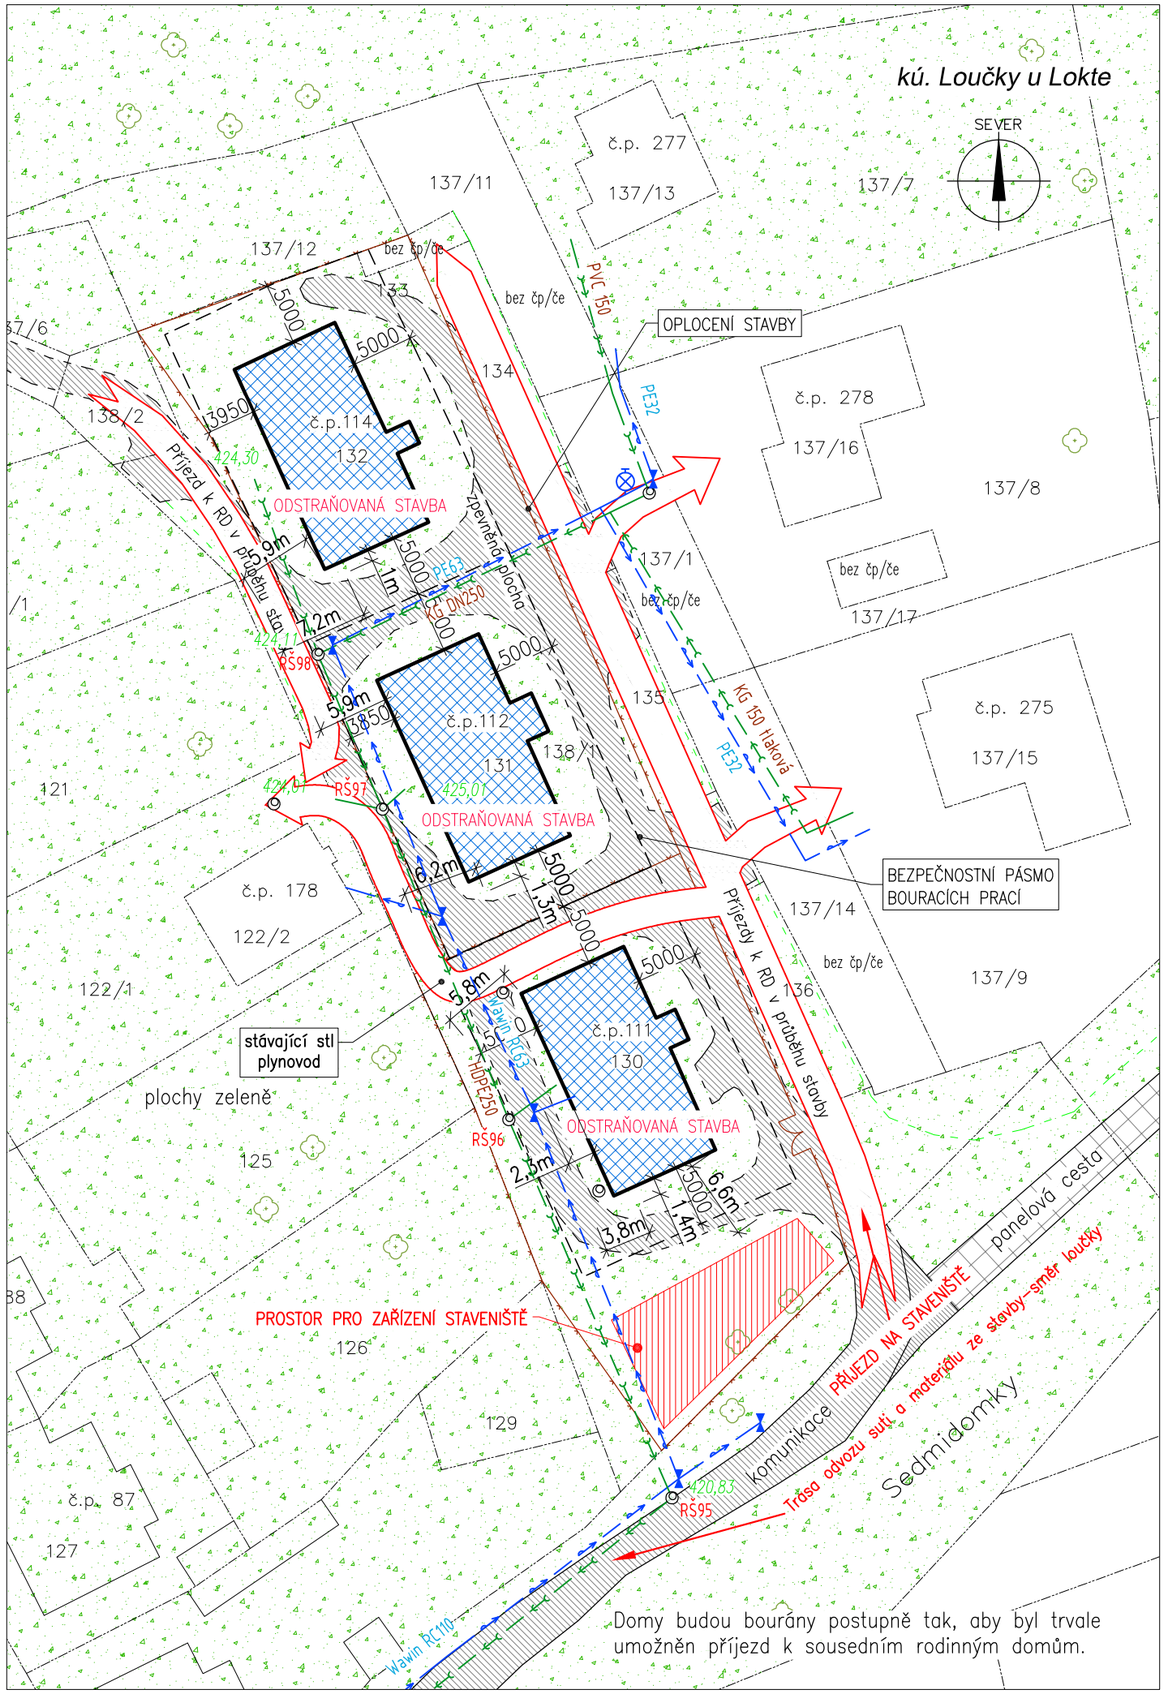

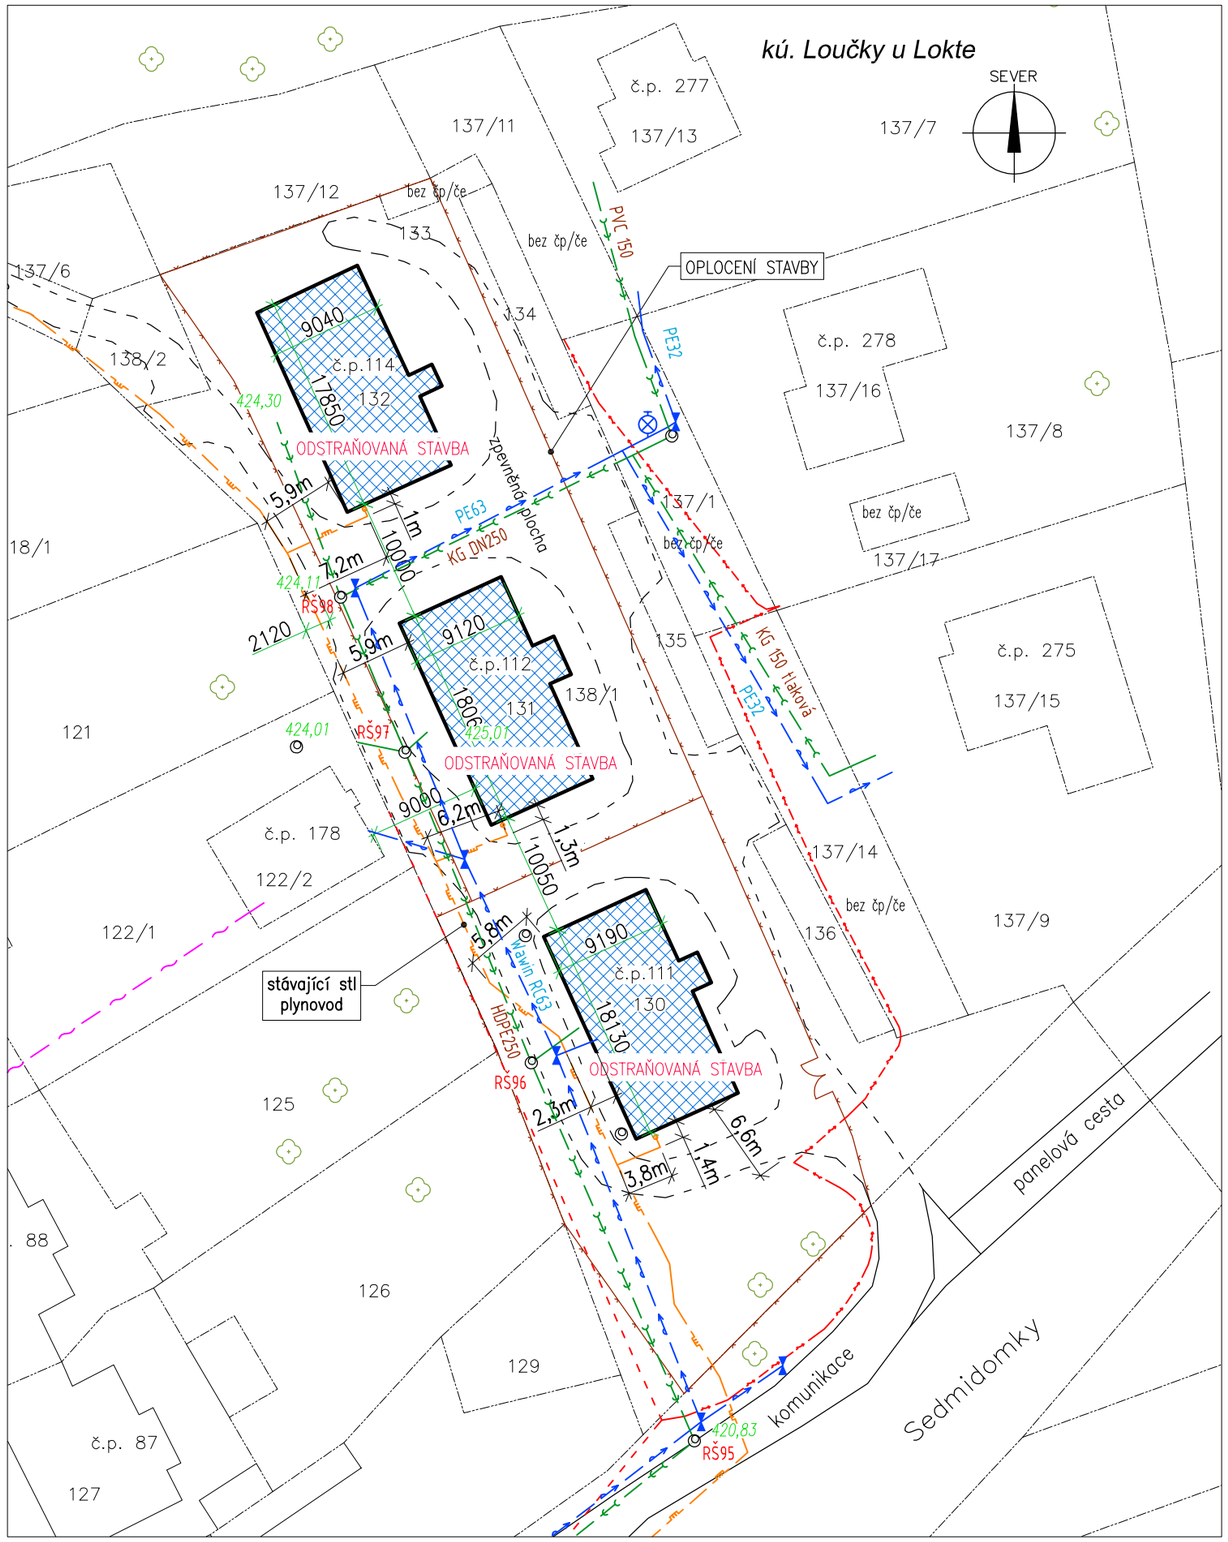

Varská projektová s.r.o. Husova 955 / 45, 360 17 Karlovy Vary	Autorizovaný projektant: ing. Vladimír Holovský Vypracovali: Miroslav Kulatý	Část: Dokumentace bouracích prací				
		Výkres: C - Situační výkresy **CELKOVÁ A KOORDINAČNÍ SITUACE**				
Stavebník: Město Nové Sedlo, Masarykova 502, 357 35 Nové Sedlo						
Stavba: Demolice bytové domy, Loučky		Měřítko: 1:500	Datum: 03/2017	Stupeň: DSP	Číslo kopie:	Číslo výkresu: **C.2, C3**