


pavilon 1 – 3.NP

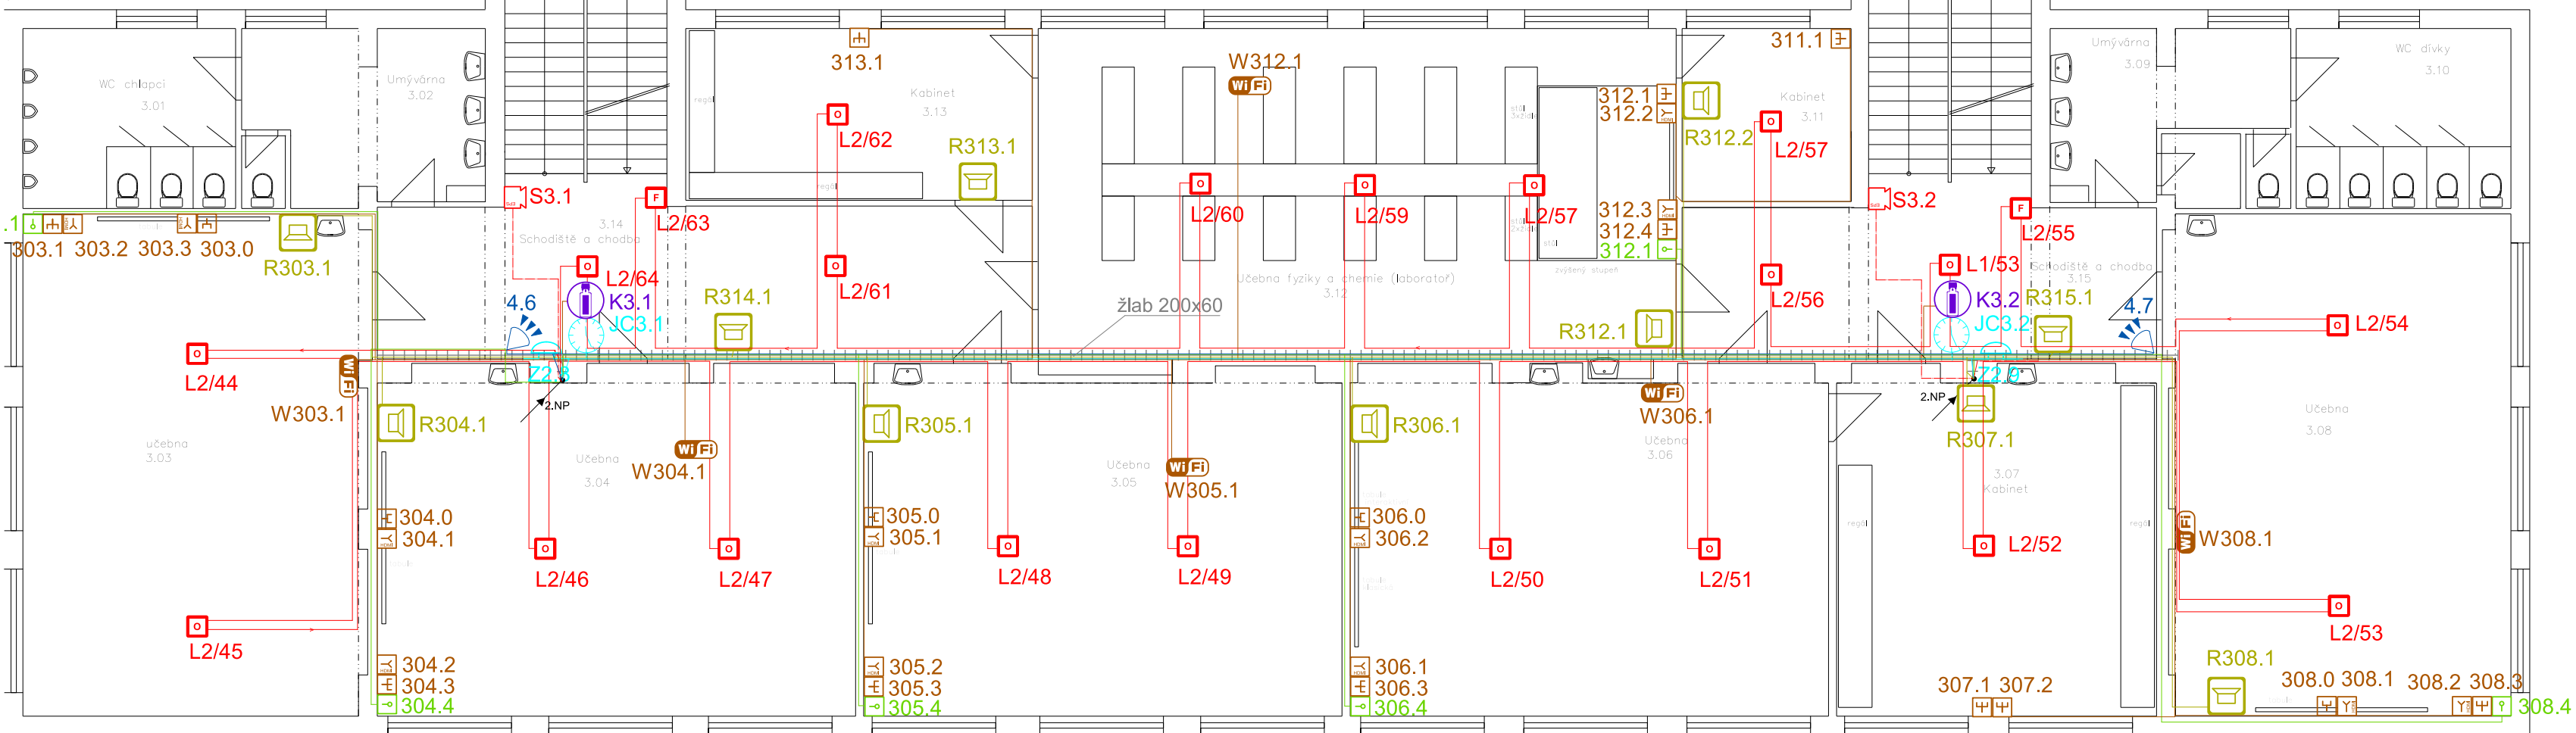

### Legenda

Kód	Název	Střední osvětlení	Typ	Vnější díly
3.01	WC chlapci	-	normální	
3.02	Umývárna	-	normální	
3.03	Učebna	-	normální	
3.04	Učebna	-	normální	
3.05	Učebna	-	normální	
3.06	Učebna	-	normální	
3.07	Kabinet	-	normální	
3.08	Učebna	-	normální	
3.09	Umývárna	-	normální	
3.10	WC dívky	-	normální	
3.11	Kabinet	-	normální	
3.12	Učebna fyziky a chemie	-	normální	
3.13	Kabinet	-	normální	
3.14	Schodiště a chodba	-	normální	
3.15	Schodiště a chodba	-	normální	

### LEGENDA:

- optický kouřový detektor
- tlačítkový hlásič požáru
- akustická signalizace EPS
- autonomní hlásič
- detektor rozbití skla
- pohybový detektor
- klávesnice EZS
- EZS magnet
- kamera CCTV
- tiskové tlačítko
- ústředna PZTS
- Rack STK
- zásuvka STK 1xRJ45
- zásuvka STK 2xRJ45
- zásuvka STA
- WiFi AP
- ústředna EPS
- společné kabelové trasy
- domácí video telefon
- tablo DT

### LEGENDA KABELŮ:

- J-Y(St)Y 2x2x0,8mm
- EUROFIRE 180S 2x1.5
- JYTY 2Dx1
- UTP Cat.6 4x2xAWG24, LS0H
- UTP Cat.5e 4x2xAWG24, LS0H
- FTP 4x2x0.5
- SYKFY 3x2x0.5
- koaxiál 75ohm
- UTP Cat.5e 4x2xAWG24, LS0H

Vypracoval:	Zodp. projektant:	HIP:	<b>KTS-CZ, s.r.o.</b> Kancelář technických specializací Závodu Míru 578/5 360 17 Karlovy Vary tel.: 353 505 025 e-mail: kts-cz@kts-cz.cz	
Jan Beran	Jan Beran	Jiří Brož		
Investor:			Formát	
Město Nejdek, nám.Karla IV. 239, 362 21 Nejdek			Datum	
Akce:			11/2017	
Rekonstrukce vnitřních rozvodů ZTI a ÚT v pavilonech 1 a 2, dílnách a tělocvičně ZŠ Karlovarská, Nejdek D.1.4.f - Zařízení silnoproudé elektrotechniky			Účel	
			DPS-R1	
Obsah výkresu:			Č. zakázky	
			1605028.1	
Půdorys 3.NP, objekt P1			Měřítko	Č. výkresu
			1:100	D. 1. 4. f- 04