

POHLED JIŽNÍ



POHLED ZÁPADNÍ




POHLED SEVERNÍ



POHLED VÝCHODNÍ



POHLED JIŽNÍ

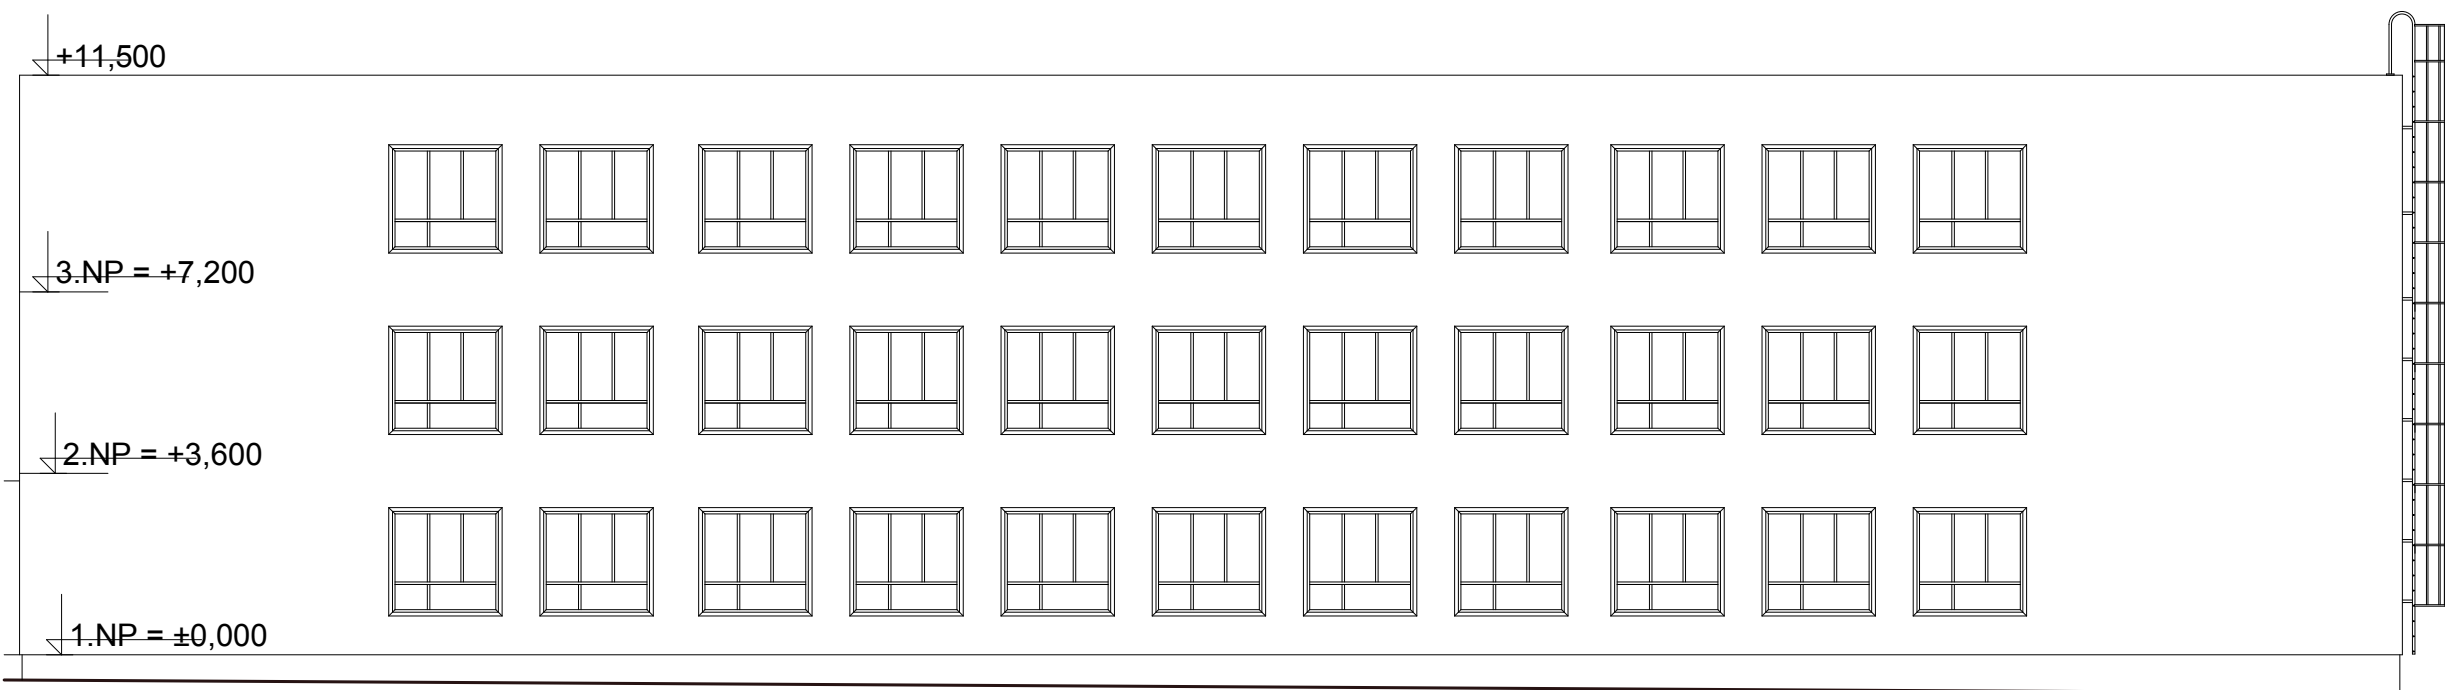


POHLED ZÁPADNÍ



POHLED SEVERNÍ



POHLED VÝCHODNÍ

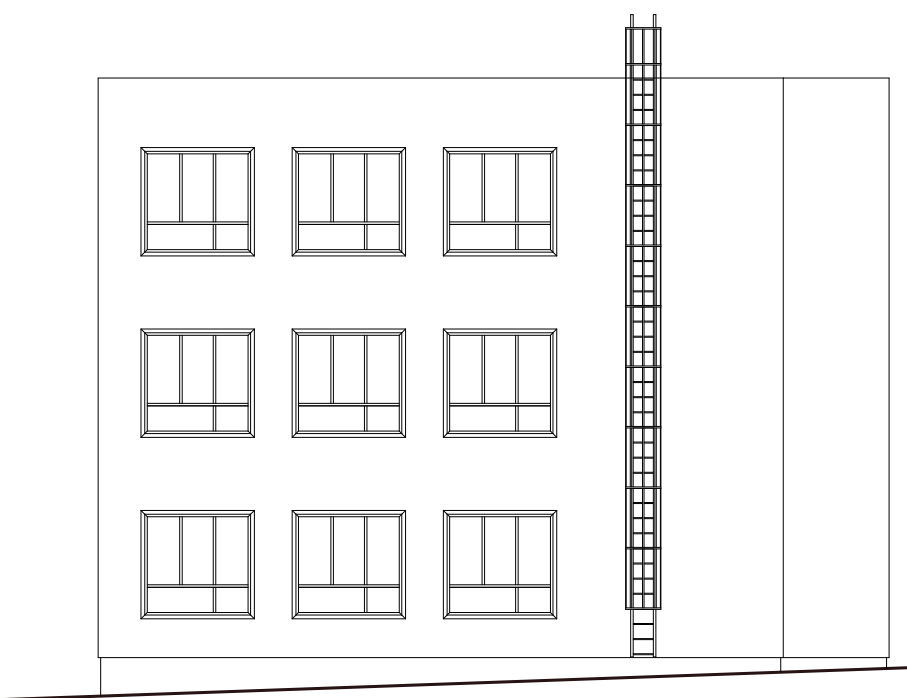

Vypracoval:	Zodp. projektant:	HiP:	<b>KTS-CZ, s.r.o.</b> Kancelář technických specializací Žitovská 578/5 360 17 Karlovy Vary tel.: 353 555 025 e-mail: kts-cz@kts-cz.cz	
Ing.Irena Pichlová	Ing.Irena Pichlová	Jiří Brož	Formát: 8 A4	
Investor: Město Nejdek, nám.Karla IV. 239, 362 21 Nejdek			Datum: 11/2017	
Akce: Rekonstrukce vnitřních rozvodů ZTI a ÚT v pavilonech 1 a 2, dílnách a tělocvičně ZŠ Karlovarská, Nejdek D.1.1 - Architektonicko-stavební řešení			Účel: DPS-R1	
Obsah výkresu:			Č. zakázky: 1605028.1	
Pohledy - pavilon 1 a 2			Měřítko: 1:150	Č. výkresu: D. 1. 1. -09