

SCHÉMA ROZVODŮ VODY DÍLNY+TĚLOCVIČNA (I.+IV.ETAPA)



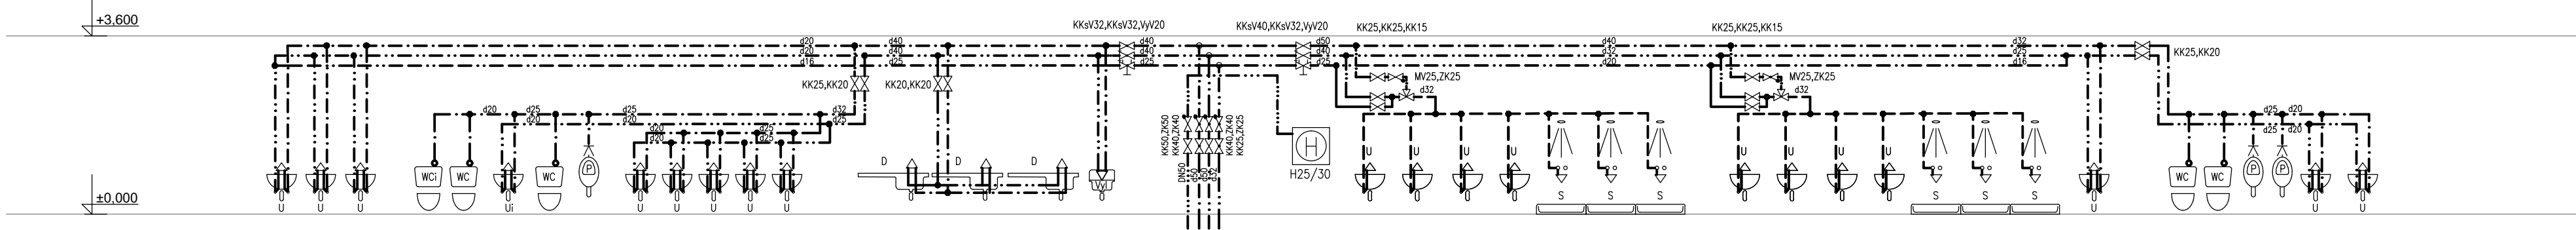



SCHÉMA ROZVODŮ VODY PAVILON 1 (II.ETAPA)

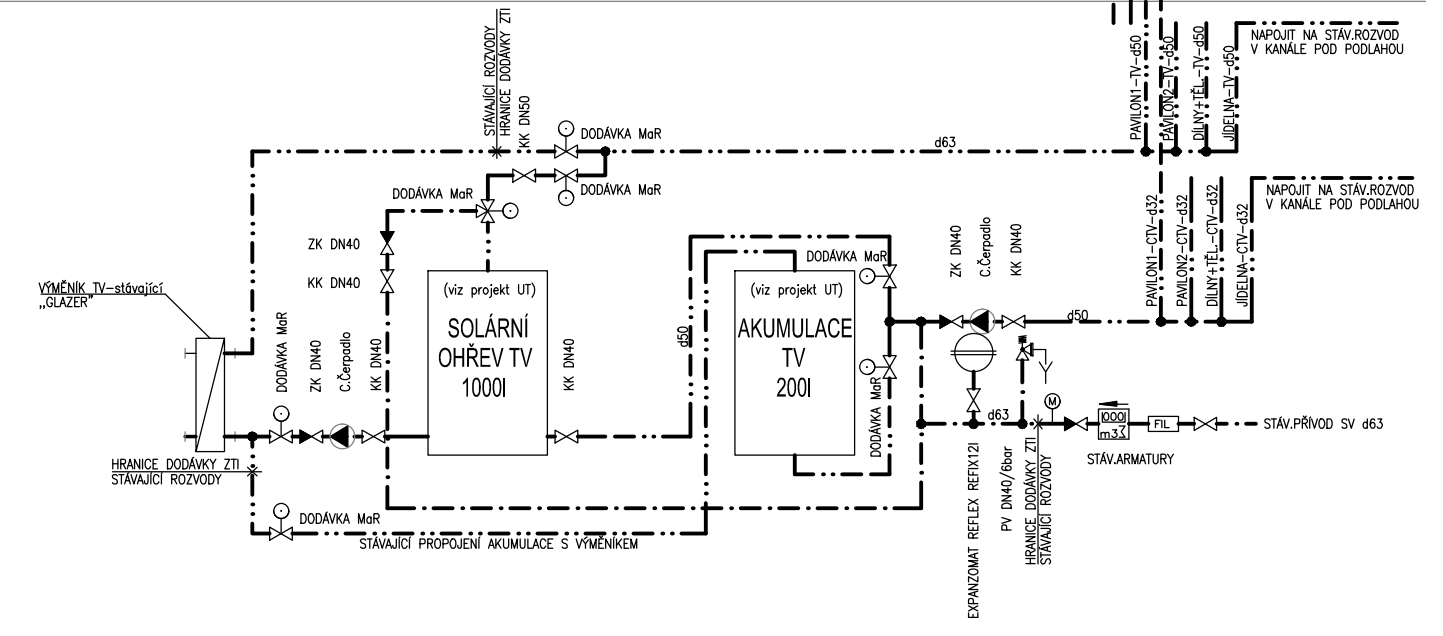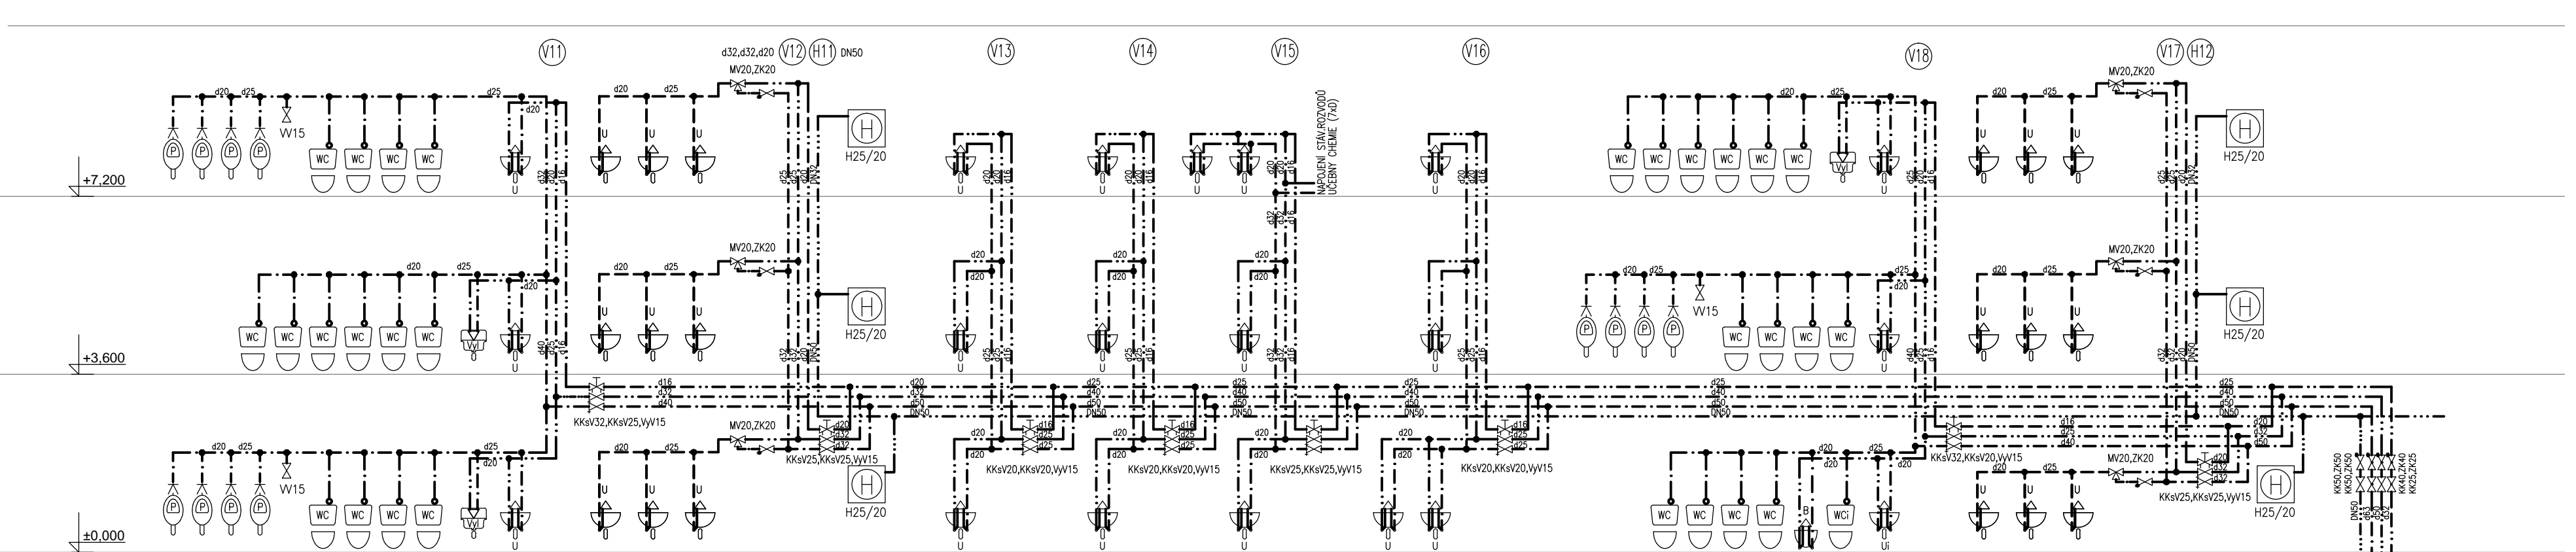

LEGENDA VODOVOD

- Plněná voda
- Požární voda
- Teplá voda
- Cirkulace teplé vody
- Předtřichaná voda
- WC - Záchodová mísa
- WCi - Záchodová mísa pro OTP
- U - Umyvadlo
- Ui - Umyvadlo pro OTP
- D - Dřez
- Vyl - Vylevka
- P - Písač
- S - Sprcha
- W - Výtokový ventil
- MV - Směšovací ventil
- VO - Vodoměr
- KK - Kulový kohout
- ZK - Zpětná klapka
- H25/20 - Hydrantový protipožární systém s tvarové stálou hadicí d=20mm a výtokovou hubicí DN25
- H25/30 - Hydrantový protipožární systém s tvarové stálou hadicí d=30mm a výtokovou hubicí DN25
- POTRUBÍ PITNÉ VODY PE-Xa, izolace tl.8mm
- POTRUBÍ TEPLÉ VODY PE-Xa, izolace tl.10mm
- POTRUBÍ POŽÁRNÍ VODY POZINKOVANÁ OCEĽ, izolace tl.9mm

SCHÉMA ROZVODŮ VODY PAVILON 2 (III.ETAPA)

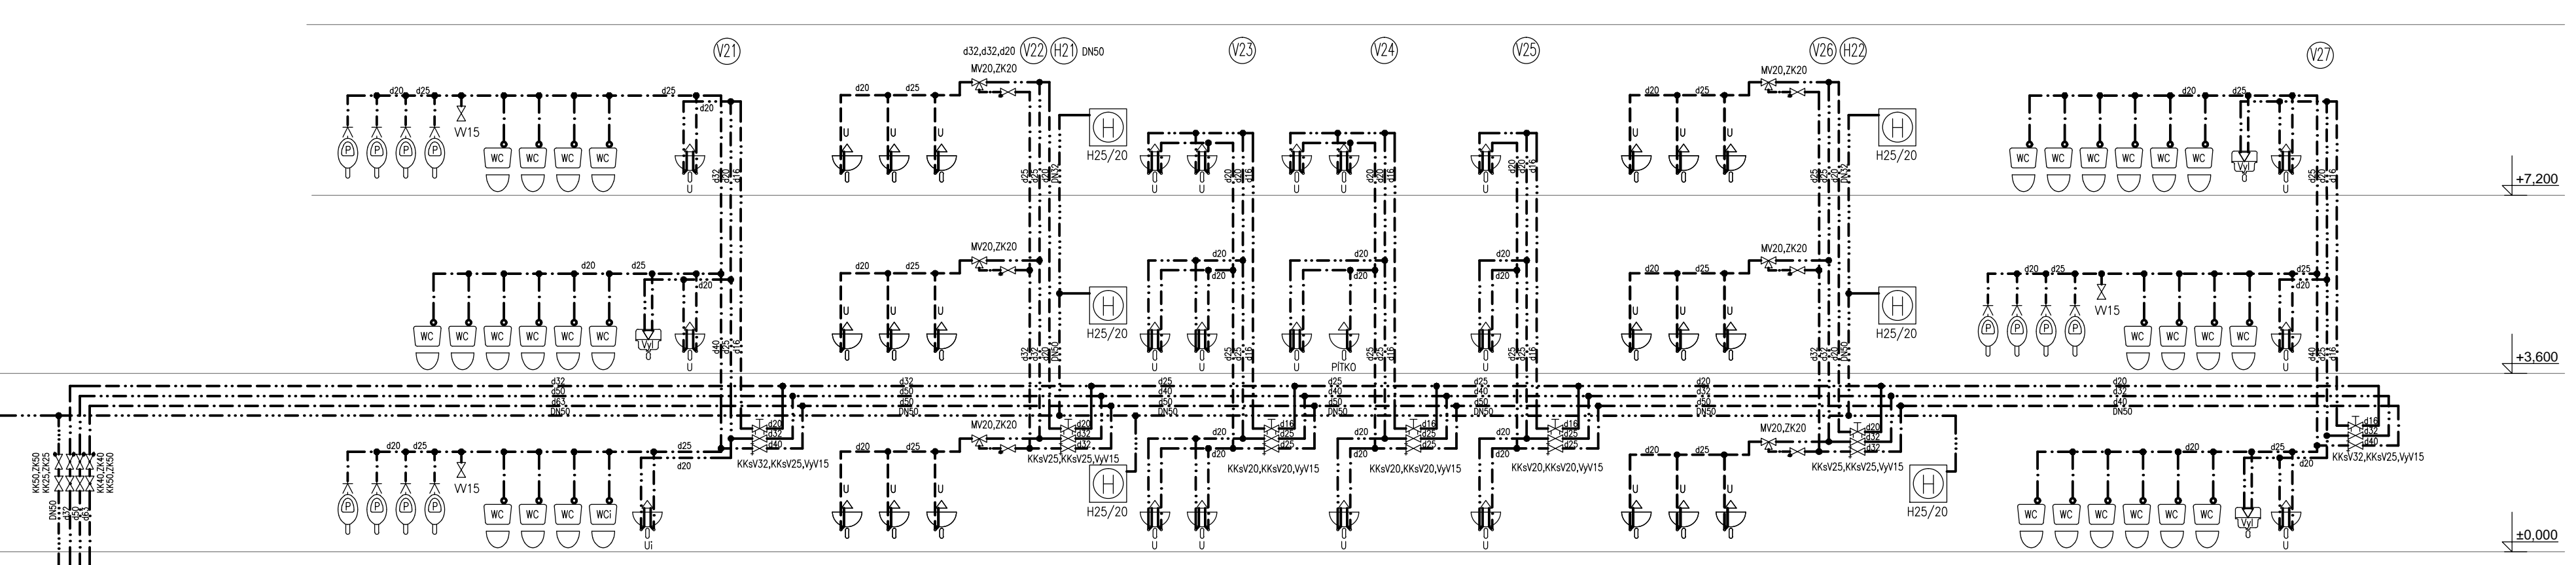

Vypracoval: <b>Jiří Brož</b>	Zosp. projektant: <b>Ing. Ondřej Košína</b>	HIP: <b>Jiří Brož</b>	<b>KTS-CZ, s.r.o.</b> Kancelář technických specializací Závodů Míru 578/5 360 17 Karlovy Vary tel.: 353 505 025 e-mail: kts-cz@kts-cz.cz
Investor: <b>Město Nejdek, nám.Karla IV. 239, 362 21 Nejdek</b>	Formát		
Akce: <b>Rekonstrukce vnitřních rozvodů ZTI a ÚT v pavilonech 1 a 2, dílnách a tělocvičně ZŠ Karlovarská, Nejdek</b>	Datum: <b>11/2017</b>	Účel: <b>DPS-R1</b>	
<b>D.1.4 a - Zdravotní instalace a plynová zařízení</b>	Č. zakázky: <b>1605028.1</b>	Měřítko: <b>-</b>	Č. výkresu: <b>D. 1. 4. a-17</b>
Obsah výkresu: <b>Schéma vodovodu</b>			