




POHLED JIHOZÁPADNÍ

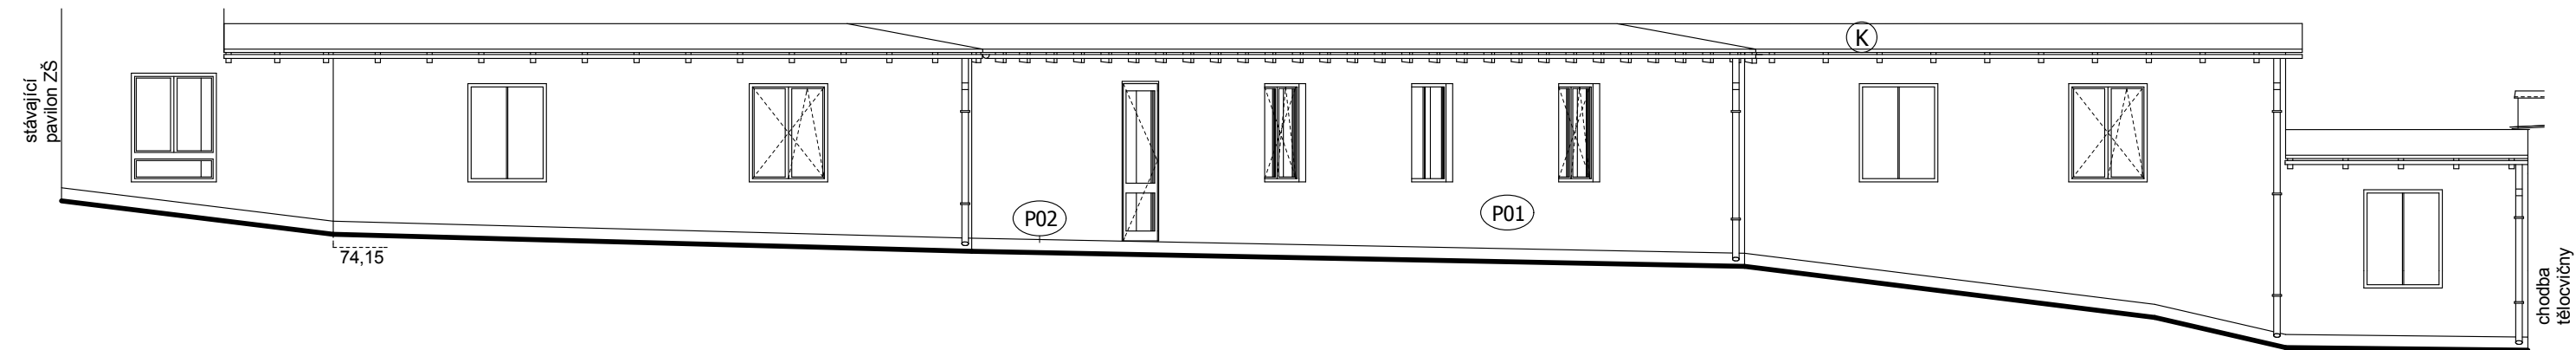

POHLED JIŽNÍ

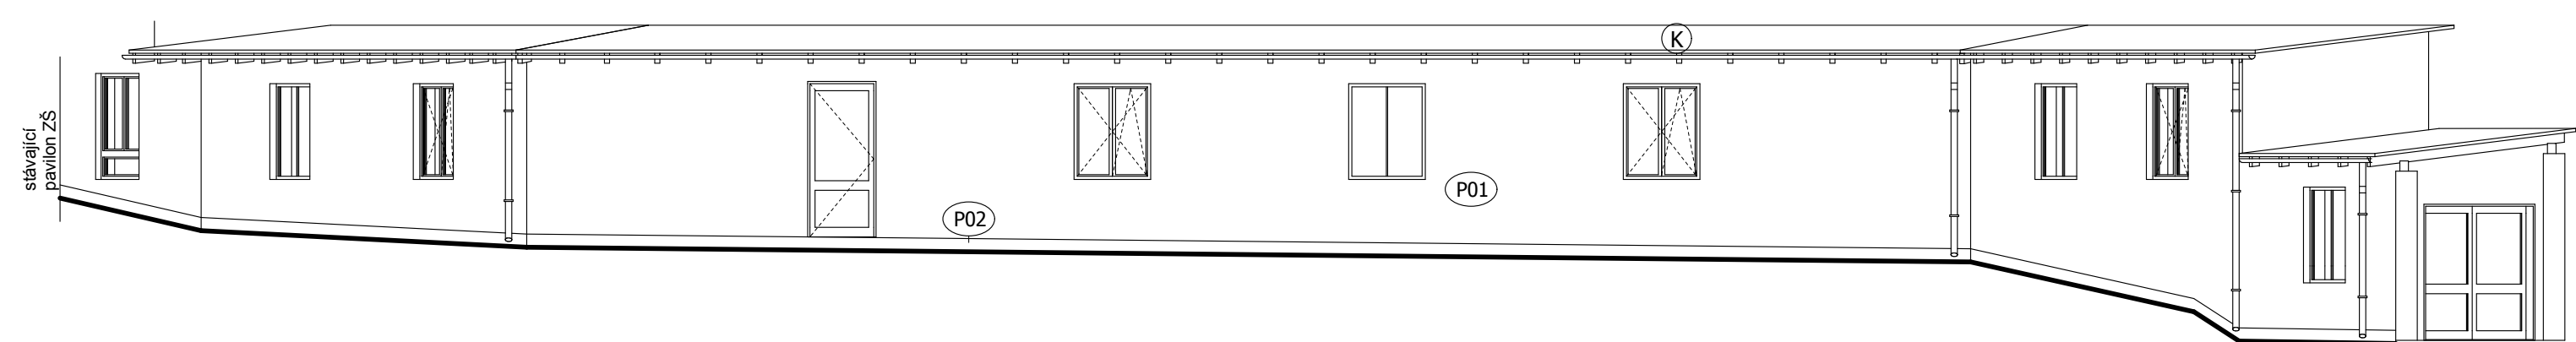

POHLED SEVEROVÝCHODNÍ

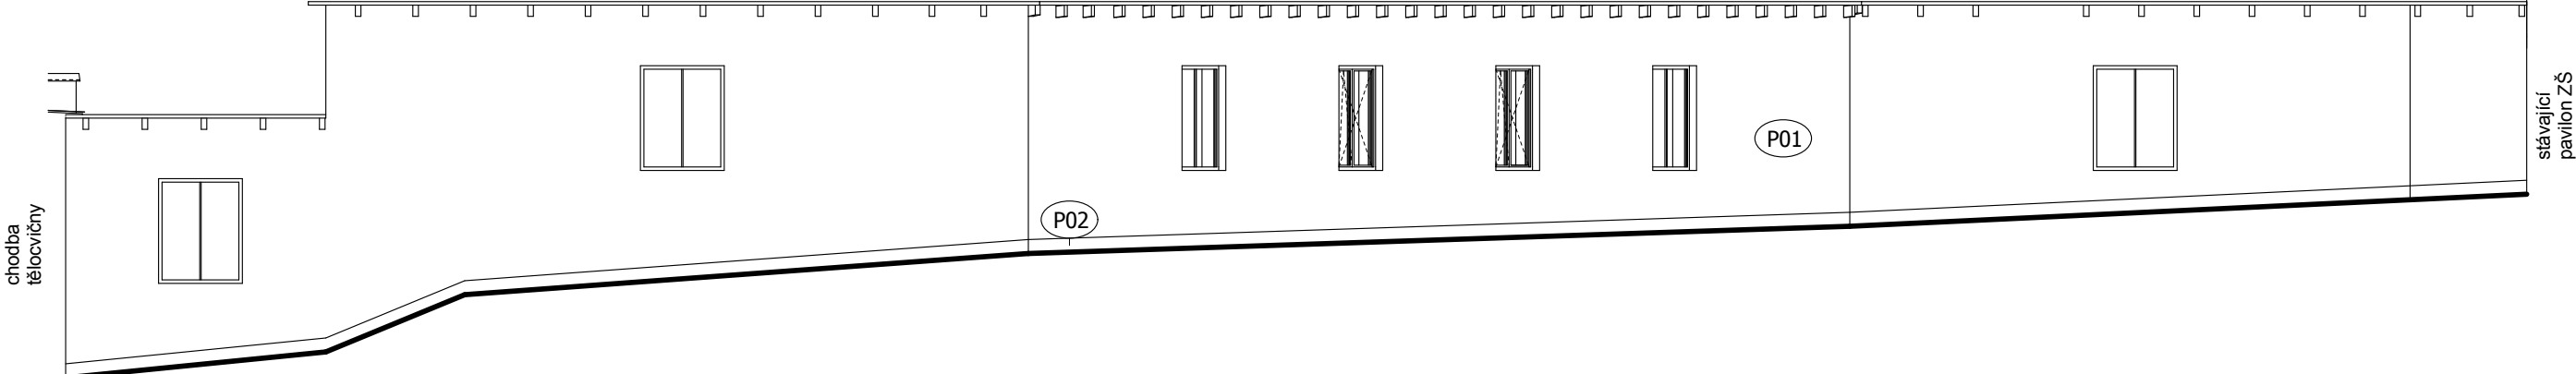

Legenda

ST01	střešní krytina - plechová s dvojitou drážkou
P01	fasáda - omítka zatíraná fr. 0-3 mm
P02	sokly - umítka uměloprskyřičná
01	výplně otvorů okna - viz tabulka výplní otvorů
K	klempířské prvky a plechové střechy - plech potažený polyesterovým povrchem - viz tabulka



PROJEKTOVÁ KANCELÁŘ PS

PROJEKTOVÁ KANCELÁŘ PS , Bří Čapků 550 , 362 21 Nejdek  
Ing. Irena Pichlová

Ing. IRENA PICHLOVÁ, Smetanova 467, 362 21 Nejdek, - Tel. 353 618 892, 775 252 580, e-mail: pichlova.irena@seznam.cz

Zodpovědný projektant: Ing.Irena Pichlová	Podpis:
Kreslil: Ing.Irena Pichlová	

Kraj:	Karlovarský	Obec:	Nejdek	Souprava:	Formát:	3 x A4	
Objednatel:	Město Nejdek, nám. Karla IV. 239, 362 21 Nejdek				Měřítko:	1:100	
Číslo zakázky:	PS 25.2017	Datum:	11.2017		Autorizace :		
Akce:	<b>ZŠ KARLOVARSKÁ, NEJDEK - PŘESTAVBA SPOJOVACÍ CHODBY</b>		Stupeň:				<b>DPS - R1</b>
Část:			D.1.1. ARCHITEKTONICKO-STAVEBNÍ ŘEŠENÍ				
Výkres:	<b>D.1.1.7. Pohledy</b>						