

Výkres vytvořil program pp\_kan  
DRUH POVRCHU  
VZDÁLENOSTI ŠACHET  
OZNAČENÍ ŠACHET

(c)AutoPEN Liberec, tel:481120160, autopen@volny.cz


asfalt – řez č.1
50.00

Š B46Š B53

SMĚROVÉ POMĚRY

MĚŘITKA 1:500/100

STOKA Blf

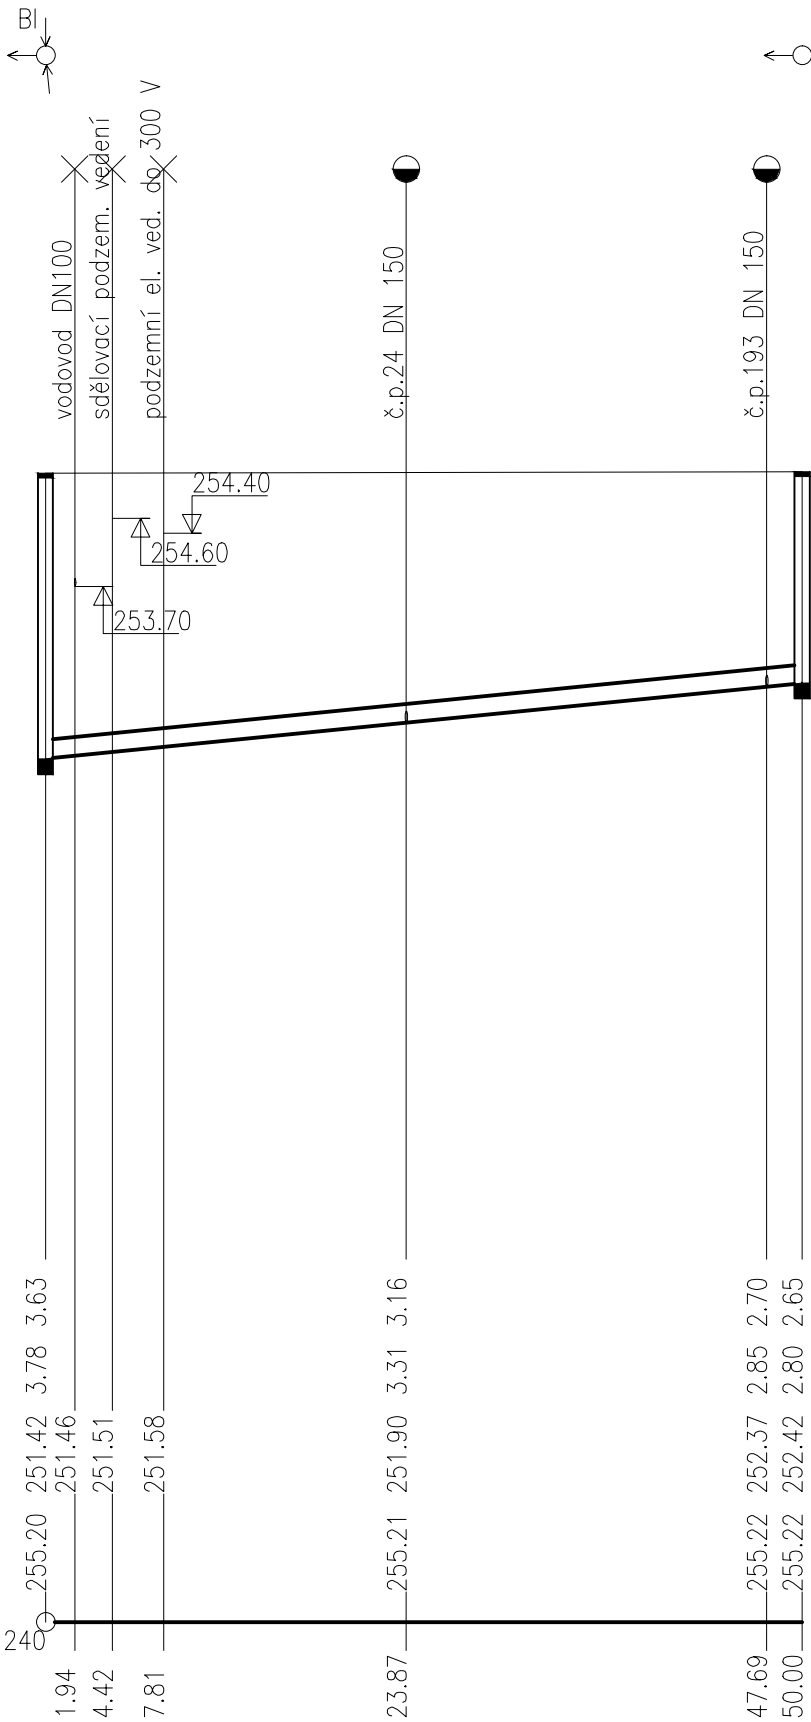

SOUBĚH

HLOUBKA VÝKOPU


HLOUBKA DNA POTRUBÍ

KÓTA DNA POTRUBÍ

KÓTA PŮVODNÍHO TERÉNU

SROVNÁVACÍ ROVINA

STANIČENÍ [km/m]  
PROFIL[mm]–MATERIÁL–DÉLKA[m]  
SKLON[promile]–DÉLKA[m]  
ULOŽENÍ  
KAPACITNÍ PRŮTOK[l/s]–RYCHLOST[m/s]

VED.PROJEKTANT		VYPRACOVAL	KONTROLOVAL			
Tomáš Křepelka		Jindřich Kuliš	Ing. Josef Pulda, CSc.			
OBEC: Albrechtice nad Orlicí			KRAJ: Královéhradecký			
INVESTOR: Dobrovolný svazek obcí Křivina						
STAVBA:						
Dobudování kanalizace v obci Albrechtice nad Orlicí						
OBJEKT:			So.02 – stoky Bl, Blf			
ČÁST:						
NÁZEV PŘÍLOHY:			Podélný profil stoky Blf			

VK CAD s.r.o.		www.vkcad.cz	
FORMÁT	6x4	č.paré:	
REVIZE	0		
DATUM	III/2017		
ÚČEL, STUPEŇ	TD/DPS		
Č. ZAKÁZKY	16/43		
MĚŘITKO	Č.PŘÍLOHY		
1:500/100	D.2.4.2		