

Výkres vytvořil program pp_kan

DRUH POVRCHU

VZDÁLENOSTI ŠACHET

OZNAČENÍ ŠACHET

(c)AutoPEN Liberec, tel:481120160, autopen@volny.cz

	dlažba	zeleň	
17.00	33.34	52.66	
stáv. Š B20	stáv. Š B32	Š B33	Š B34

SMĚROVÉ POMĚRY

MĚŘITKA 1:500/100

STOKA Blb

úsek Š B20 – Š B32 byl již realizován!

SOUBĚH

HLOUBKA VÝKOPU

HLOUBKA DNA POTRUBÍ

KÓTA DNA POTRUBÍ

KÓTA PŮVODNÍHO TERÉNU

SROVNÁVACÍ ROVINA


STANIČENÍ [km/m]


PROFIL[mm]–MATERIÁL–DÉLKA[m]

SKLON[promile]–DÉLKA[m]

ULOŽENÍ

KAPACITNÍ PRŮTOK[l/s]–RYCHLOST[m/s]

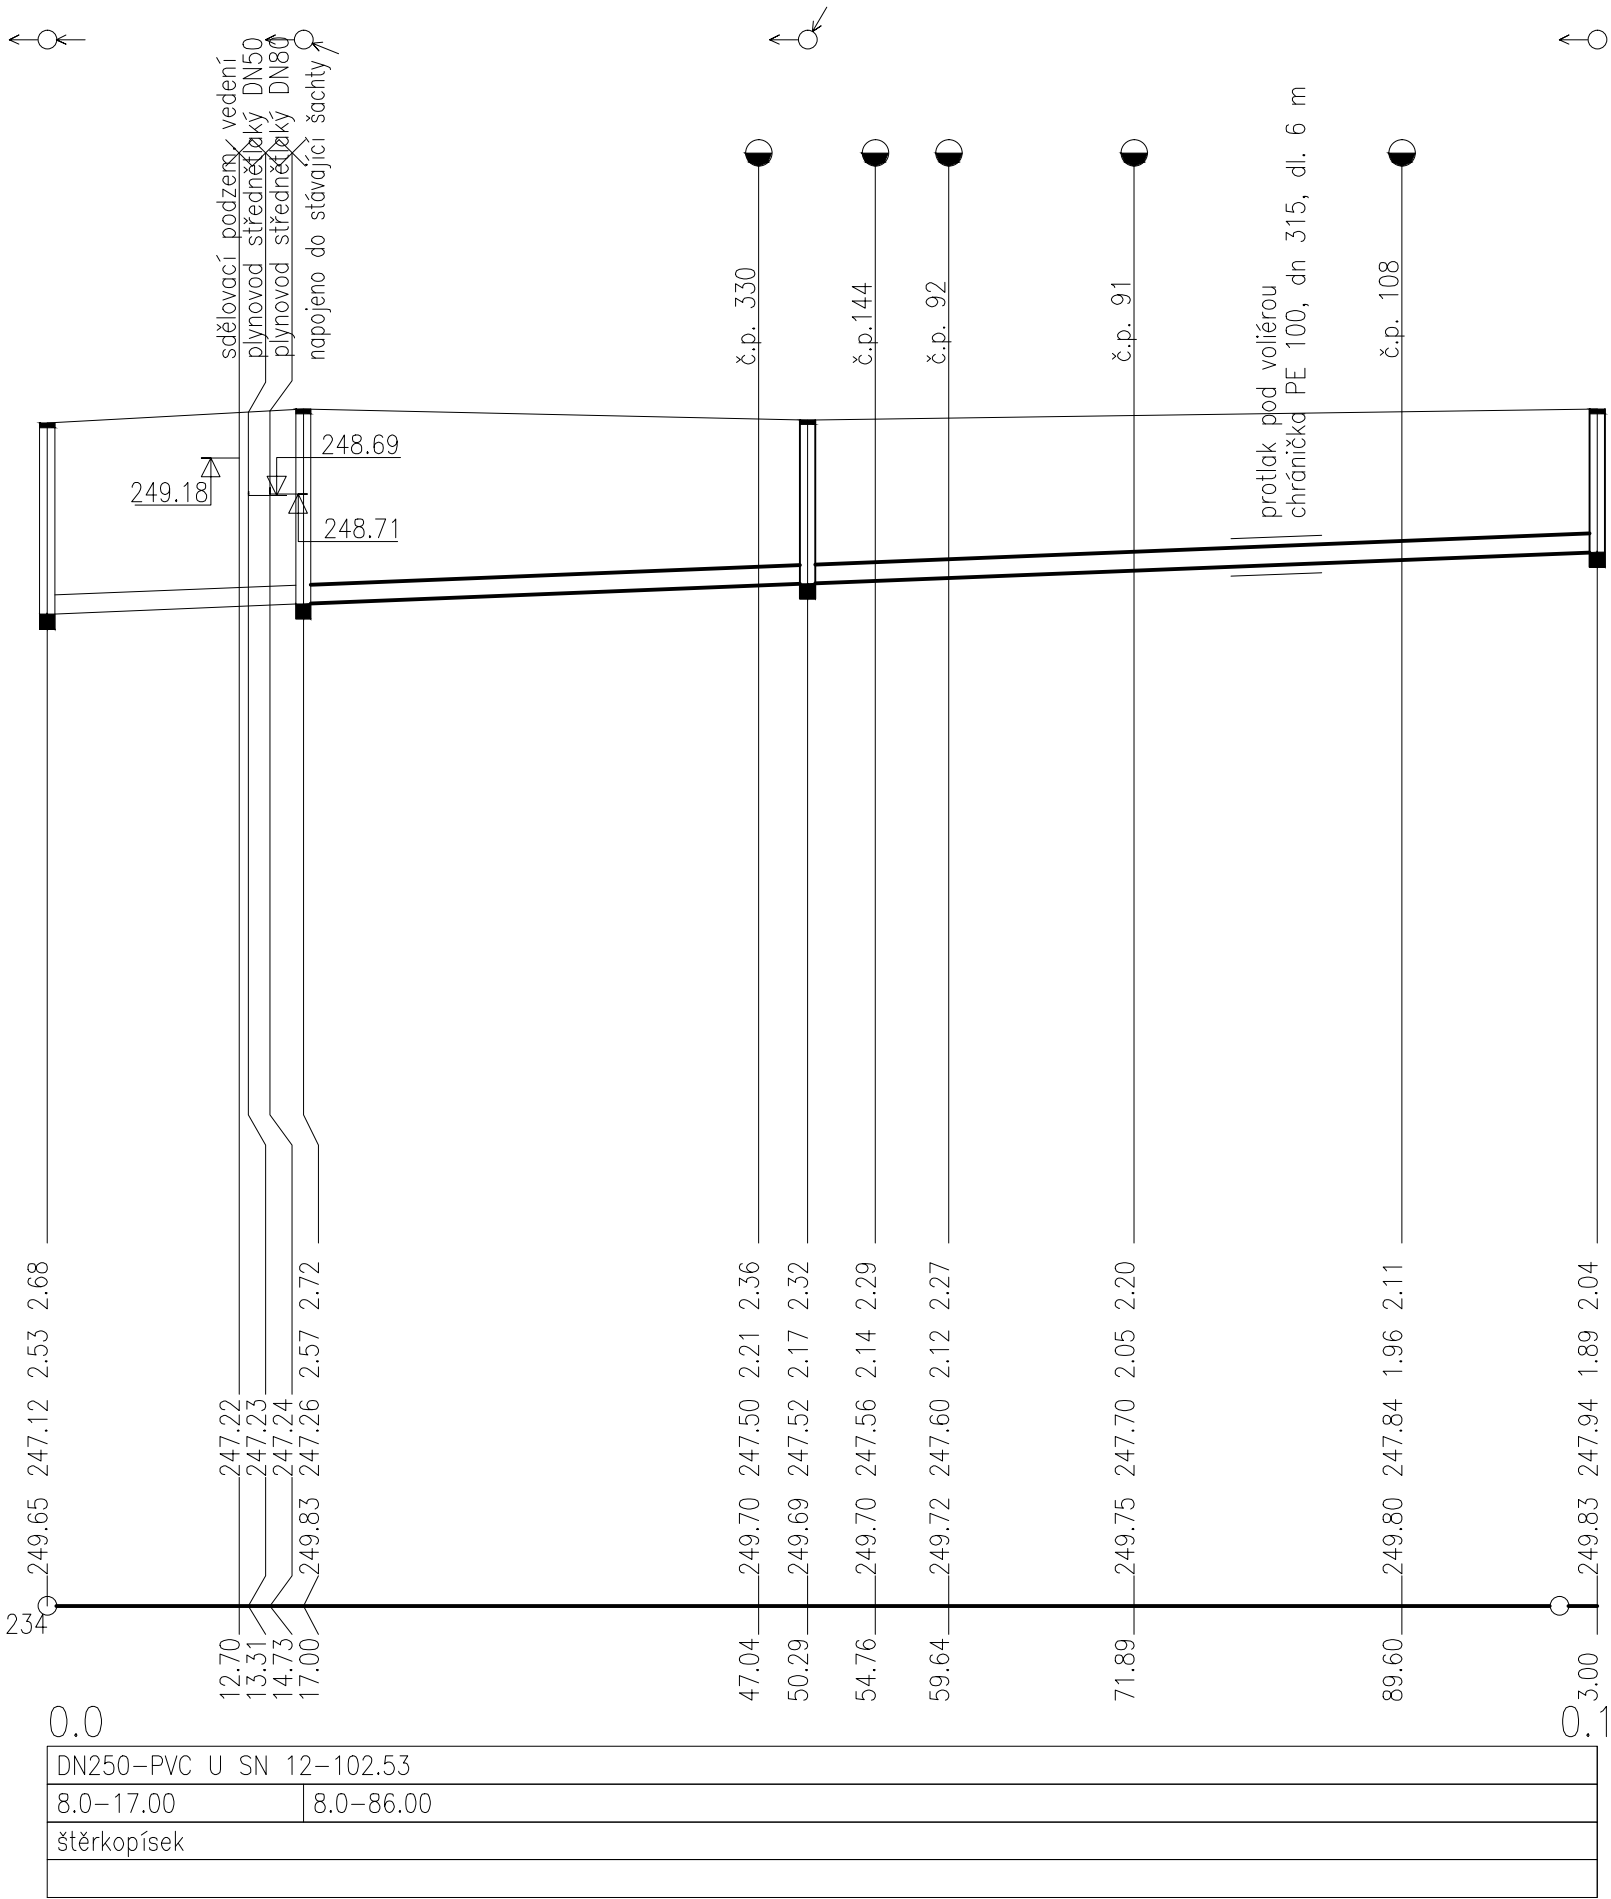

VED.PROJEKTANT	VYPRACOVAL	KONTROLOVAL		
Tomáš Křepelka	Jindřich Kuliš	Ing. Josef Pulda, CSc.		
OBEC: Albrechtice nad Orlicí		KRAJ: Královéhradecký		
INVESTOR: Dobrovolný svazek obcí Křivina			VK CAD s.r.o.	www.vkcs1.cz
STAVBA: Dobudování kanalizace v obci Albrechtice nad Orlicí			FORMÁT	6xA4
			REVIZE	0
			DATUM	III/2017
			ÚČEL, STUPEŇ	TD/DPS
OBJEKT: So.03 – stoky Blb, Blb–1			Č. ZAKÁZKY	16/43
ČÁST:			MĚŘITKO	Č.PŘÍLOHY
NÁZEV PŘÍLOHY: Podélný profil stoky Blb			1:500/100	D.3.4.1