

Výkres vytvořil program pp_kan
DRUH POVRCHU
VZDÁLENOSTI ŠACHET
OZNAČENÍ ŠACHET

(c)AutoPEN Liberec, tel:481120160, autopen@volny.cz			
asfalt – řez č.2			
13.46	32.45	33.09	
Š C7	Š C13	Š C14	Š C15

SMĚROVÉ POMĚRY

MĚŘITKA 1:500/100

STOKA CI

SOUBĚH

HLOUBKA VÝKOPU


HLOUBKA DNA POTRUBÍ


KÓTA DNA POTRUBÍ

KÓTA PŮVODNÍHO TERÉNU

SROVNÁVACÍ ROVINA

STANIČENÍ [km/m]
PROFIL[mm]–MATERIÁL–DĚLKA[m]
SKLON[promile]–DĚLKA[m]
ULOŽENÍ
KAPACITNÍ PRŮTOK[l/s]–RYCHLOST[m/s]

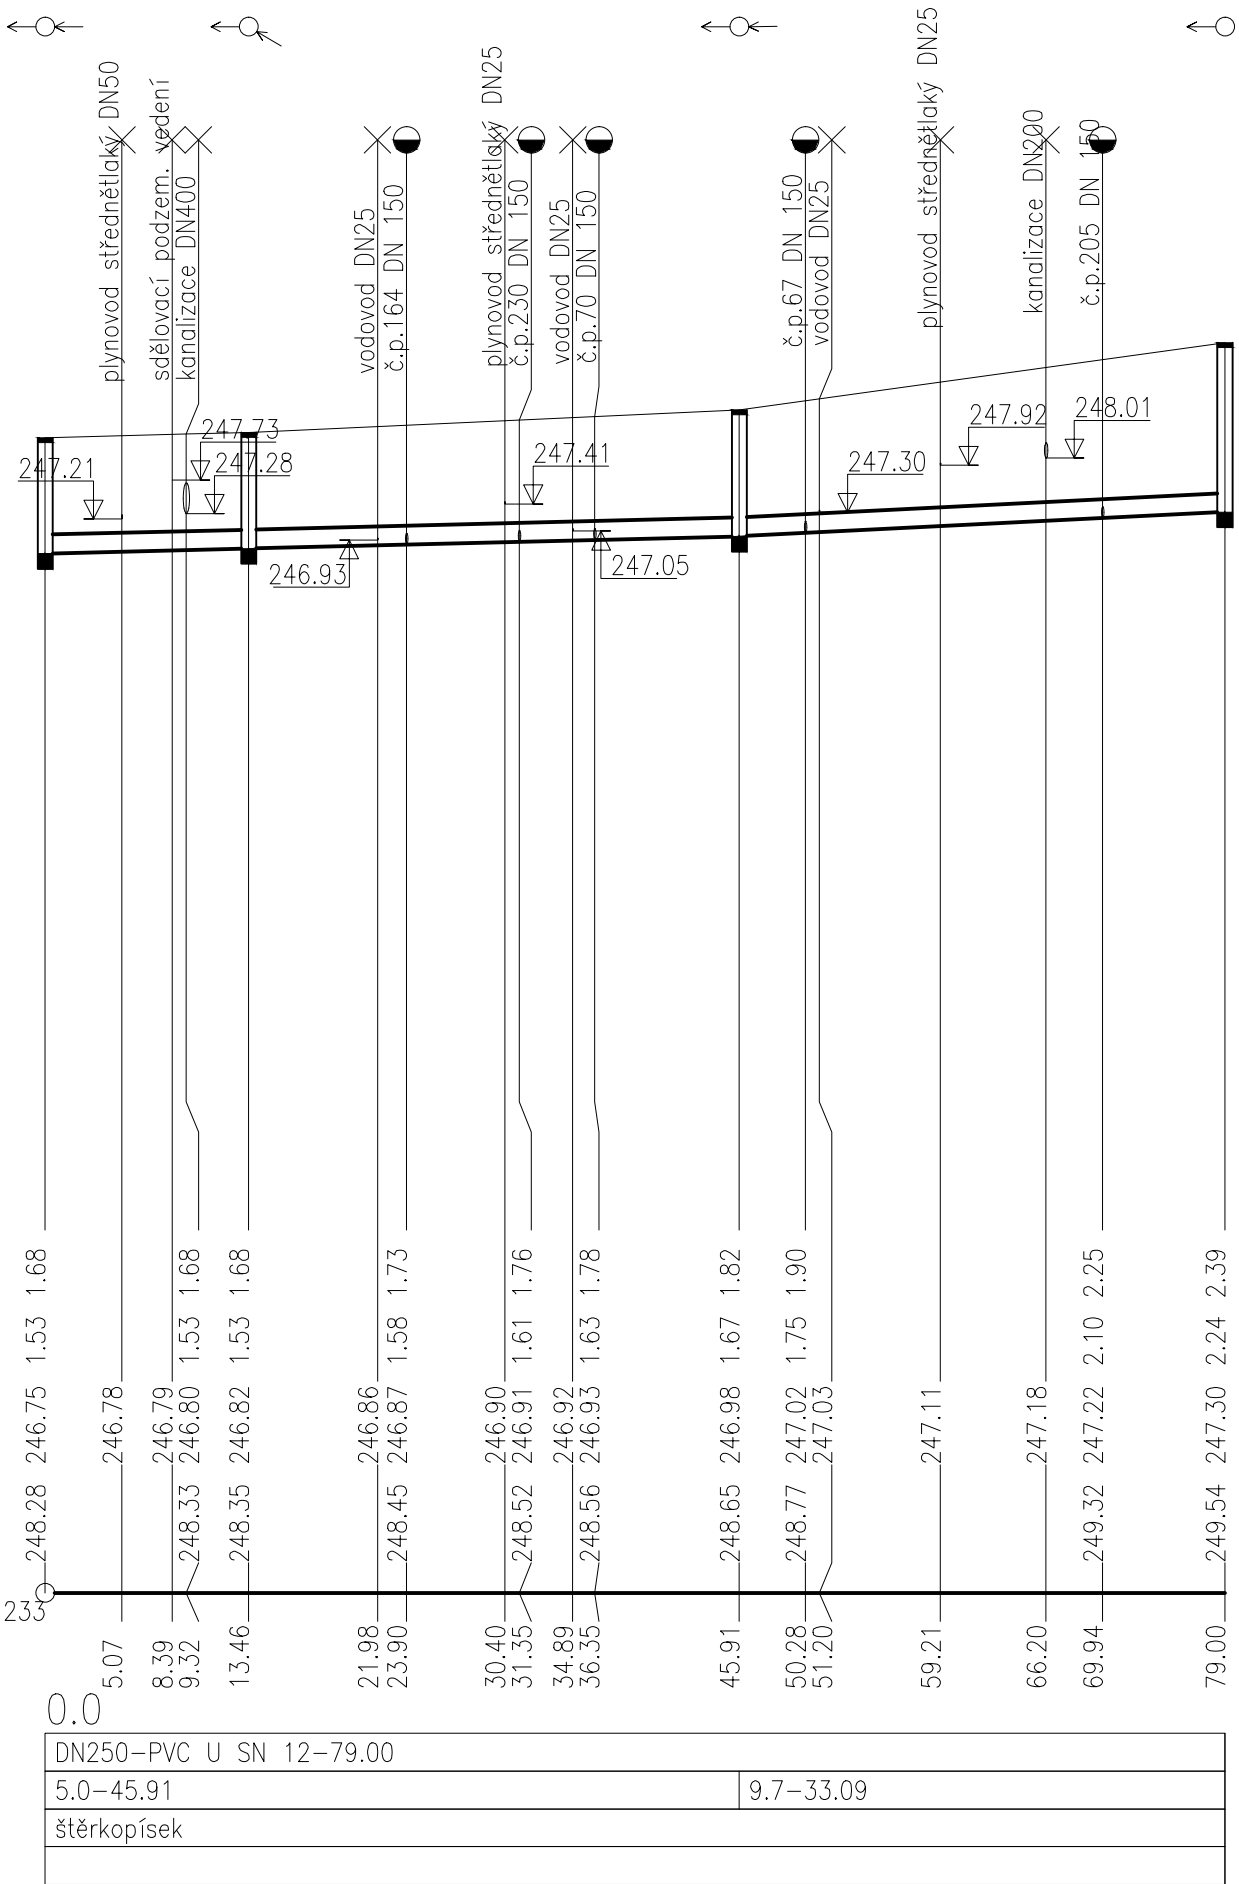

VED.PROJEKTANT		VYPRACOVAL		KONTROLOVAL							
Tomáš Křepelka		Jindřich Kuliš		Ing. Josef Pulda, CSc.							
OBEC: Albrechtice nad Orlicí		KRAJ: Královéhradecký		VK CAD s.r.o. www.vkcs1.cz							
INVESTOR: Dobrovolný svazek obcí Křivina											
STAVBA: Dobudování kanalizace v obci Albrechtice nad Orlicí						FORMÁT		6xA4		č.paré:	
						REVIZE		0			
						DATUM		III/2017			
						ÚČEL, STUPEŇ		TD/DPS			
						Č. ZAKÁZKY		16/43			
OBJEKT: So.04 – stoky C, CI						MĚŘITKO		Č.PŘÍLOHY			
NÁZEV PŘÍLOHY: Podélný profil stoky CI						1:500/100		D.4.4.2			