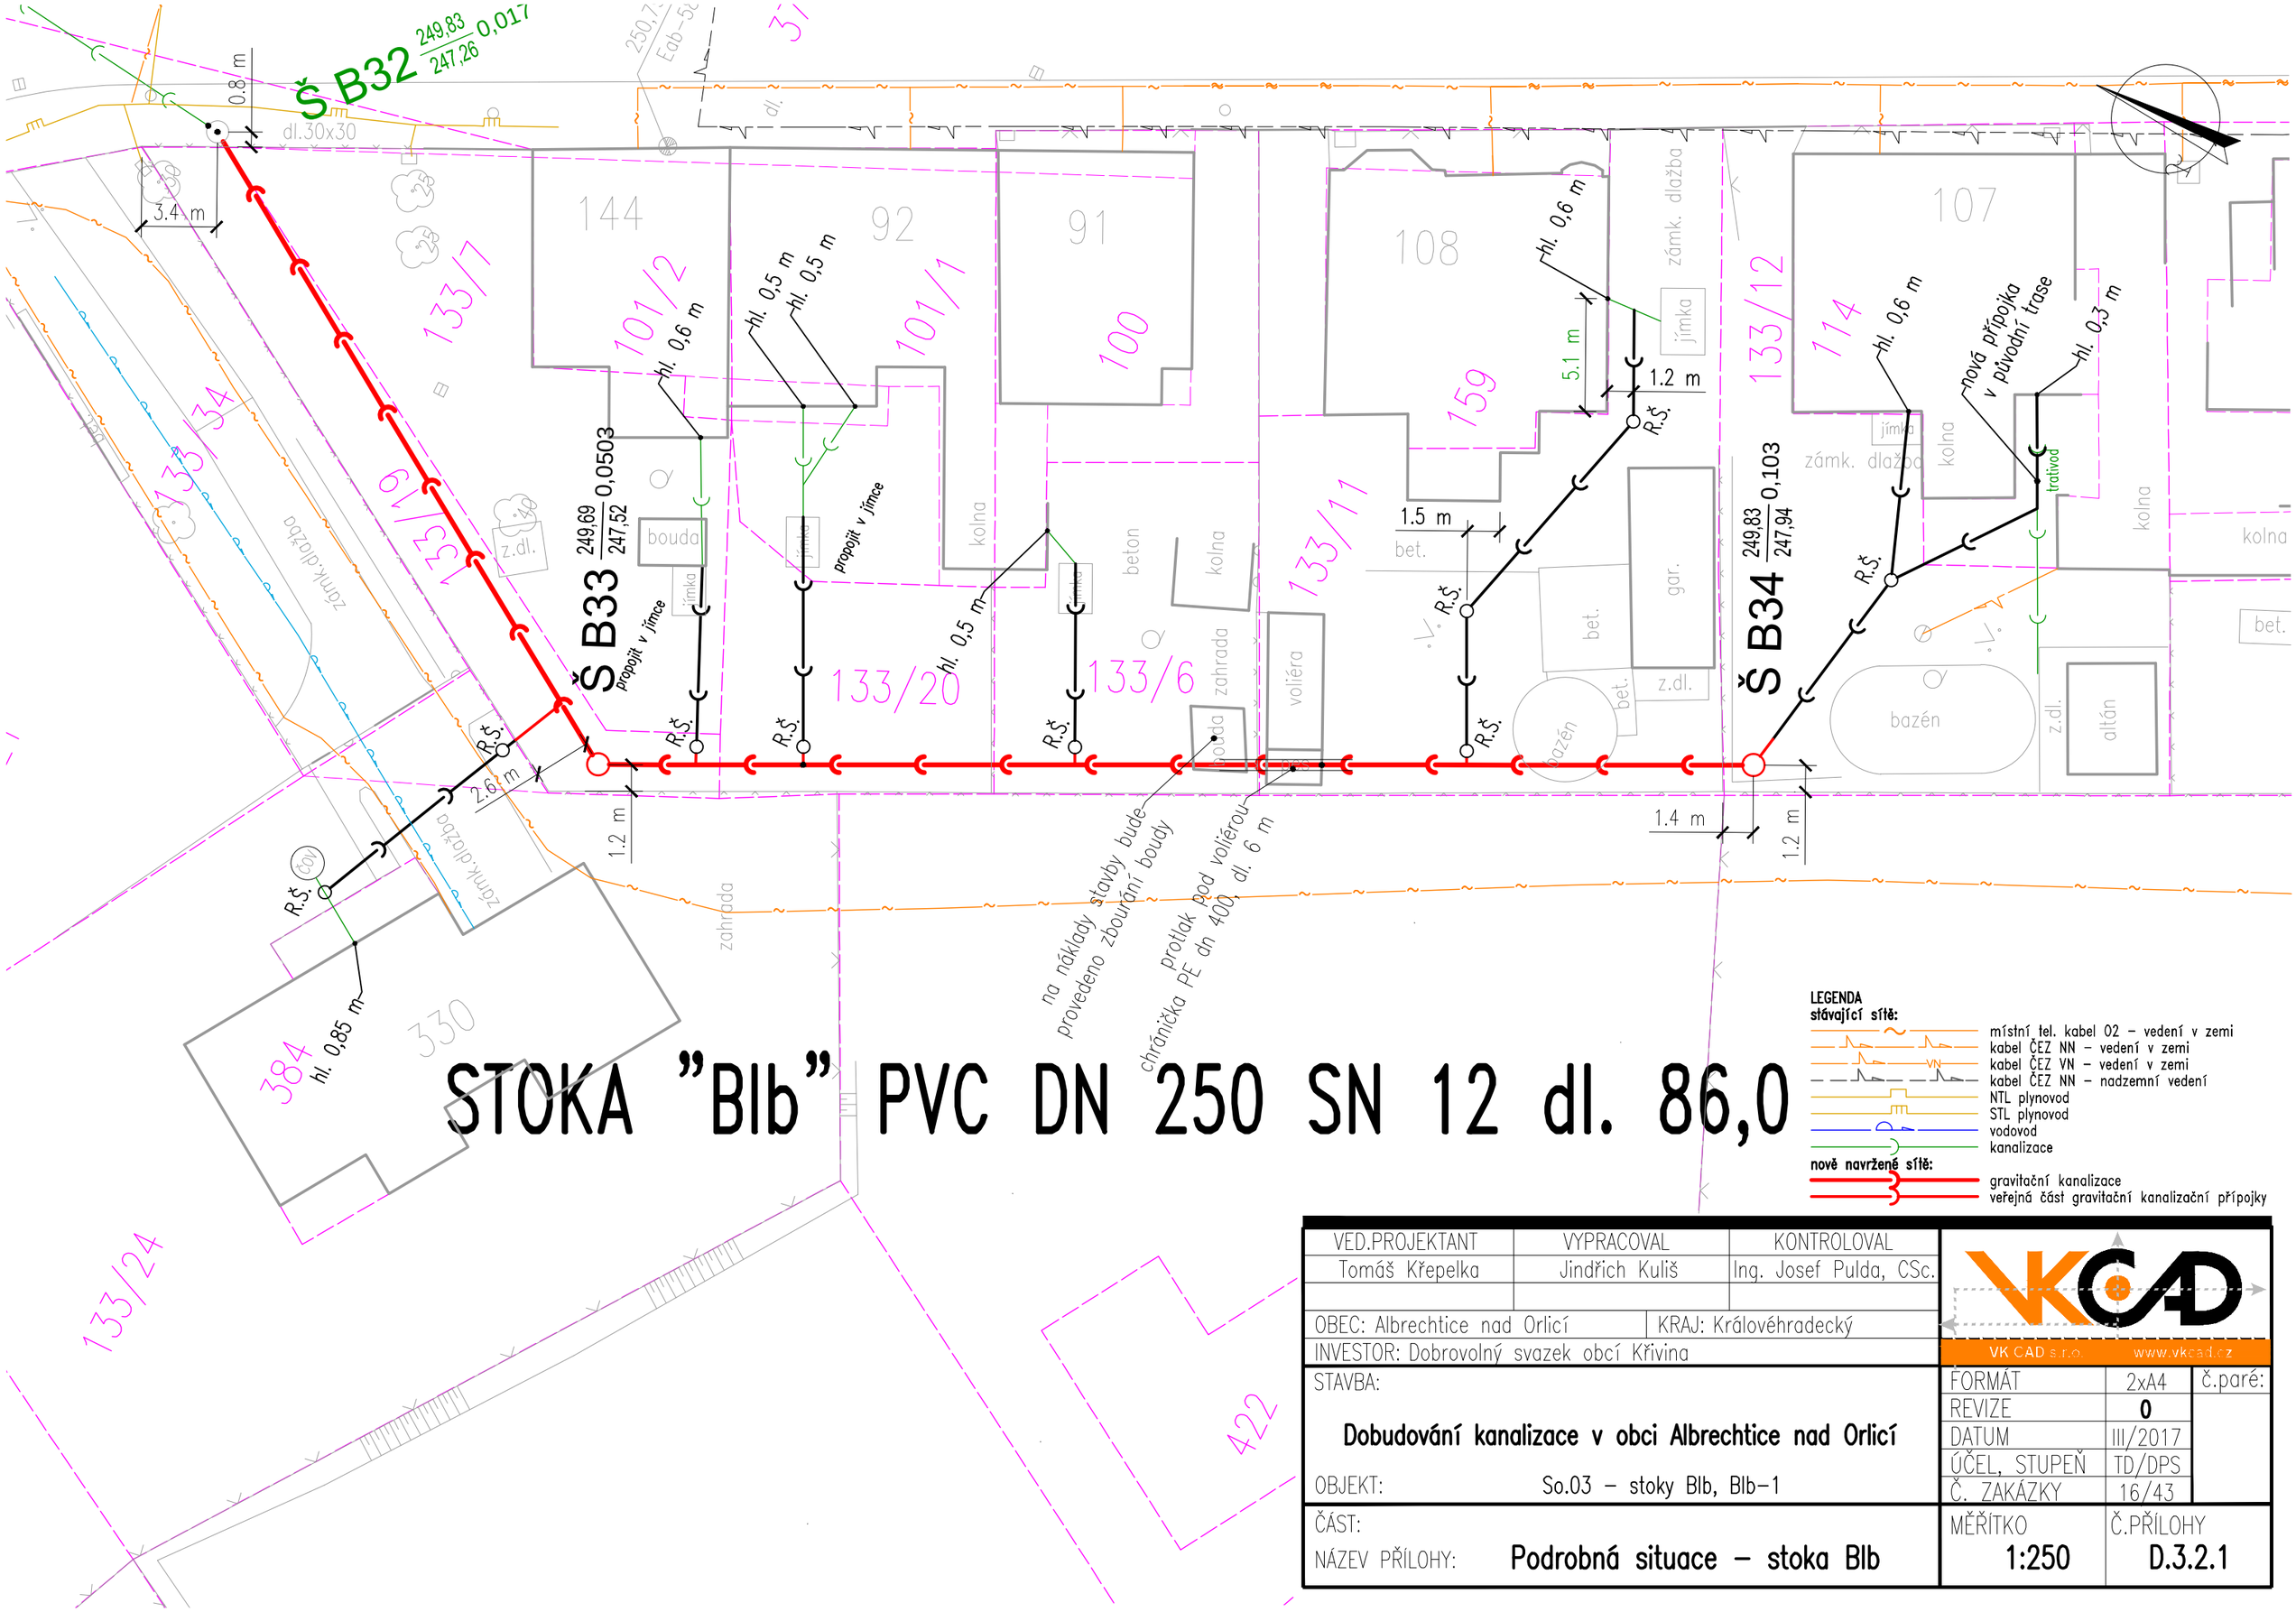


# STOKA "Blb" PVC DN 250 SN 12 dl. 86,0

**LEGENDA**

**stávající sítě:**

- místní tel. kabel 02 – vedení v zemi
- kabel ČEZ NN – vedení v zemi
- kabel ČEZ VN – vedení v zemi
- kabel ČEZ NN – nadzemní vedení
- NTL plynovod
- STL plynovod
- vodovod
- kanalizace

**nově navržené sítě:**

- gravitační kanalizace
- veřejná část gravitační kanalizační přípojky

| VED.PROJEKTANT | VYPRACOVAL | KONTROLOVAL |
|---|---|---|
| Tomáš Křepelka | Jindřich Kuliš | Ing. Josef Pulda, CSc. |

OBEC: Albrechtice nad Orlicí | KRAJ: Královéhradecký

INVESTOR: Dobrovolný svazek obcí Křivina

STAVBA:

**Dobudování kanalizace v obci Albrechtice nad Orlicí**

OBJEKT: So.03 – stoky Blb, Blb–1

ČÁST:

NÁZEV PŘÍLOHY: **Podrobná situace – stoka Blb**

VK CAD s.r.o. www.vkcad.cz

| | | |
|---|---|---|
| FORMÁT | 2xA4 | č.paré: |
| REVIZE | 0 | |
| DATUM | III/2017 | |
| ÚČEL, STUPEŇ | TD/DPS | |
| Č. ZAKÁZKY | 16/43 | |
| MĚŘÍTKO | 1:250 | |
| Č.PŘÍLOHY | D.3.2.1 | |