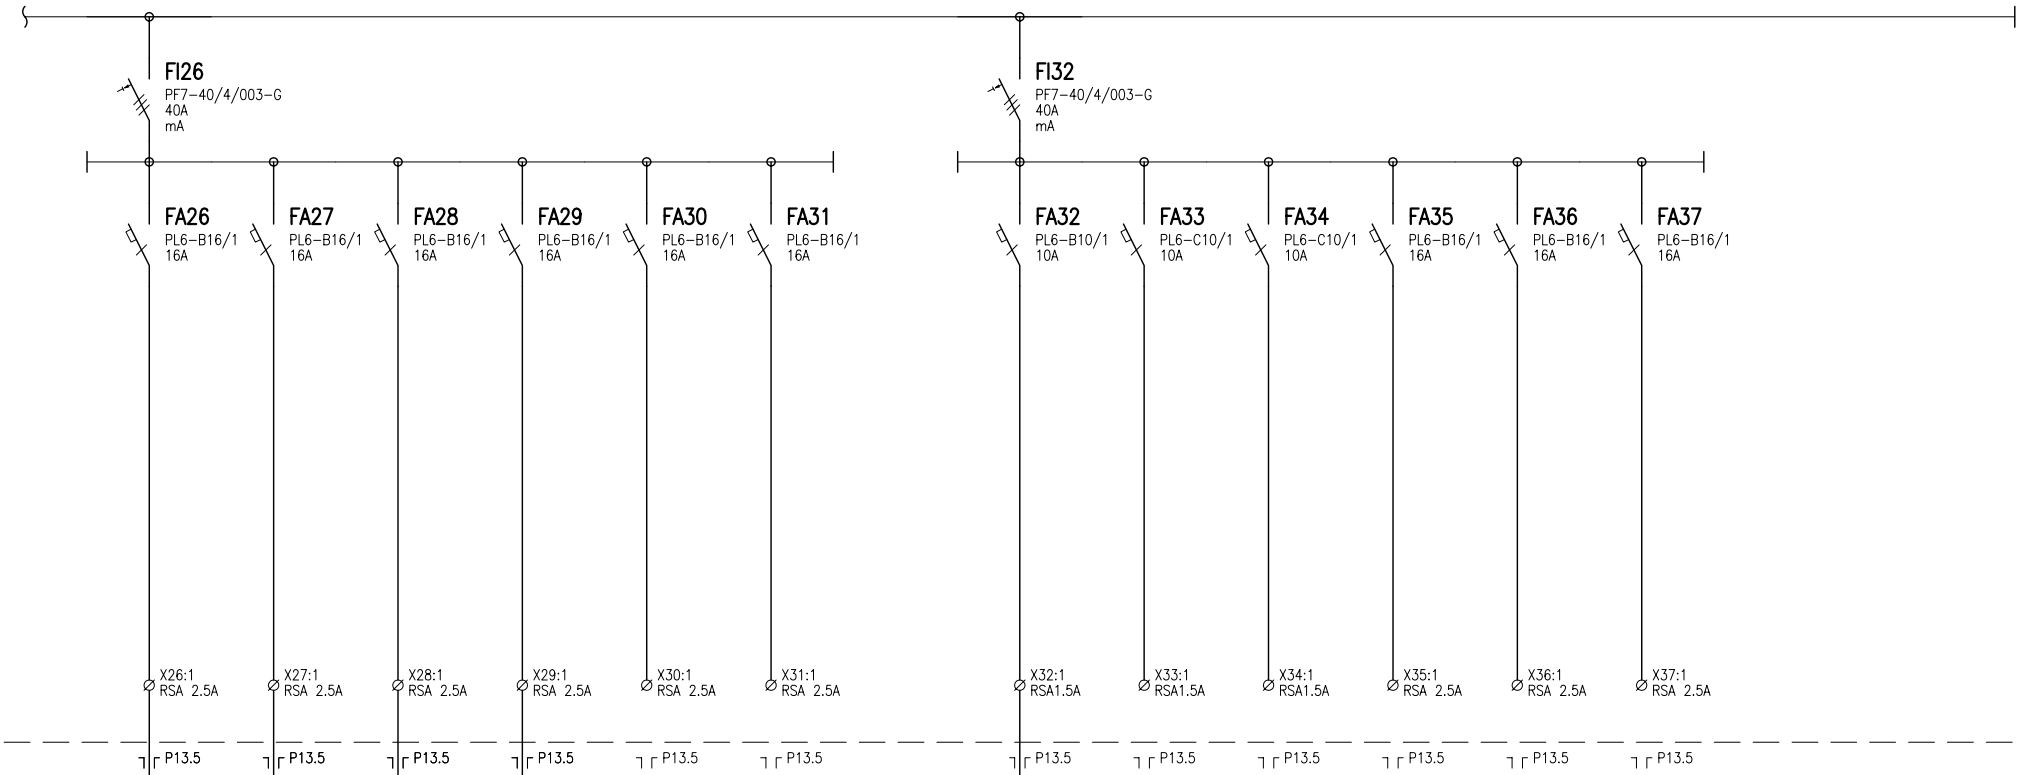

26	27	28	29
Z26	**Z27**	**Z28**	**Z29**
2.50	2.50	2.50	2.50
WL26	**WL27**	**WL28**	**WL29**
CYKY-J 3x2.5	CYKY-J 3x2.5	CYKY-J 3x2.5	CYKY-J 3x2.5
zásuvky	zásuvky	zásuvky	zásuvky

29
51
2.50
WL51
CYKY-J 3x1.5
automatiky pisoárů

revize 1

Revize 1 - 11/2017 - zařízení silnoproudé elektrotechniky - vypracoval: B. Chmelík

Vypracoval: Ing. F. Kolář	AKCE: ZŠ Karlovarská 1189, 362 22 Nejdek Oprava elektrické instalace Zařízení silnoproudé elektrotechniky	ZNAK FIRMY	Investor: Město Nejdek, nám. Karla IV. 239, 362 21 Nejdek	Zak.číslo: 1605028.1	A.K.: 201430	Listů: 5
Kontroloval: Ing. F. Kolář			Obsah: Schéma Rozvaděče R11	Změna/Datum:	V.č.: D.1.4.e.13	List: 4
Datum : 16.10.2014				Měřítko: 1:1		