
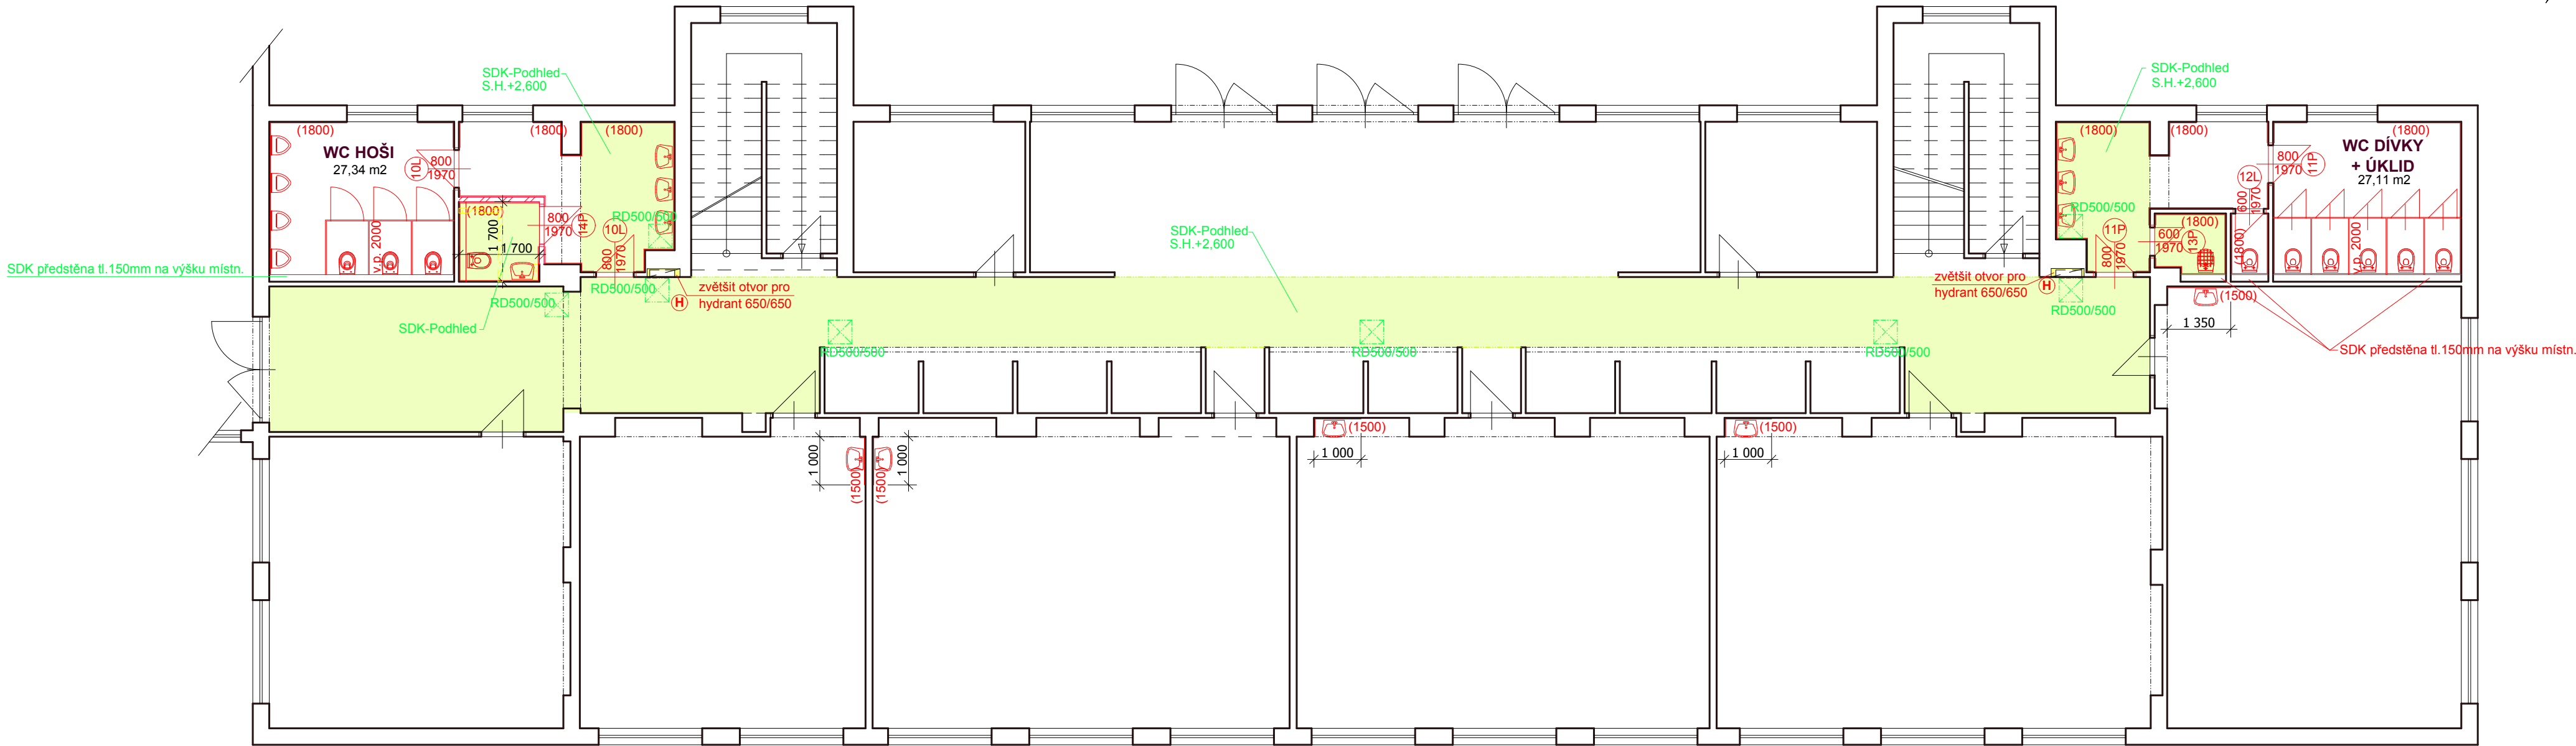


PŮDORYS 1.NP – PAVILON 2

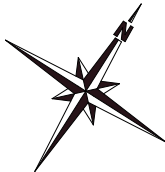

LEGENDA MATERIÁLŮ

- Stávající zdivo
- Bourané zdivo
- Zdivo z tvárnic YTONG P5-400, tenkovrstvá zdící malta
- SDK pohled

Vypracoval:	Zodp. projektant:	HIP:	KTS-CZ, s.r.o. Kancelář technických specializací Závodu Míru 578/5 360 17 Karlovy Vary tel.: 353 505 025 e-mail: kts-cz@kts-cz.cz	
Ing.Irena Pichlová	Ing.Irena Pichlová	Jiří Brož		
Investor:			Formát	3 A4
Město Nejdek, nám.Karla IV. 239, 362 21 Nejdek			Datum	11/2017
Akce:			Účel	DPS-R1
Rekonstrukce vnitřních rozvodů ZTI a ÚT			Č. zakázky	1605028.1
v pavilonech 1 a 2, dílnách a tělocvičně ZŠ Karlovarská, Nejdek			Měřítko	Č. výkresu
D.1.1 - Architektonicko-stavební řešení			1:100	D. 1. 1. -05
Obsah výkresu:				
Půdorys 1.NP - pavilon 2				