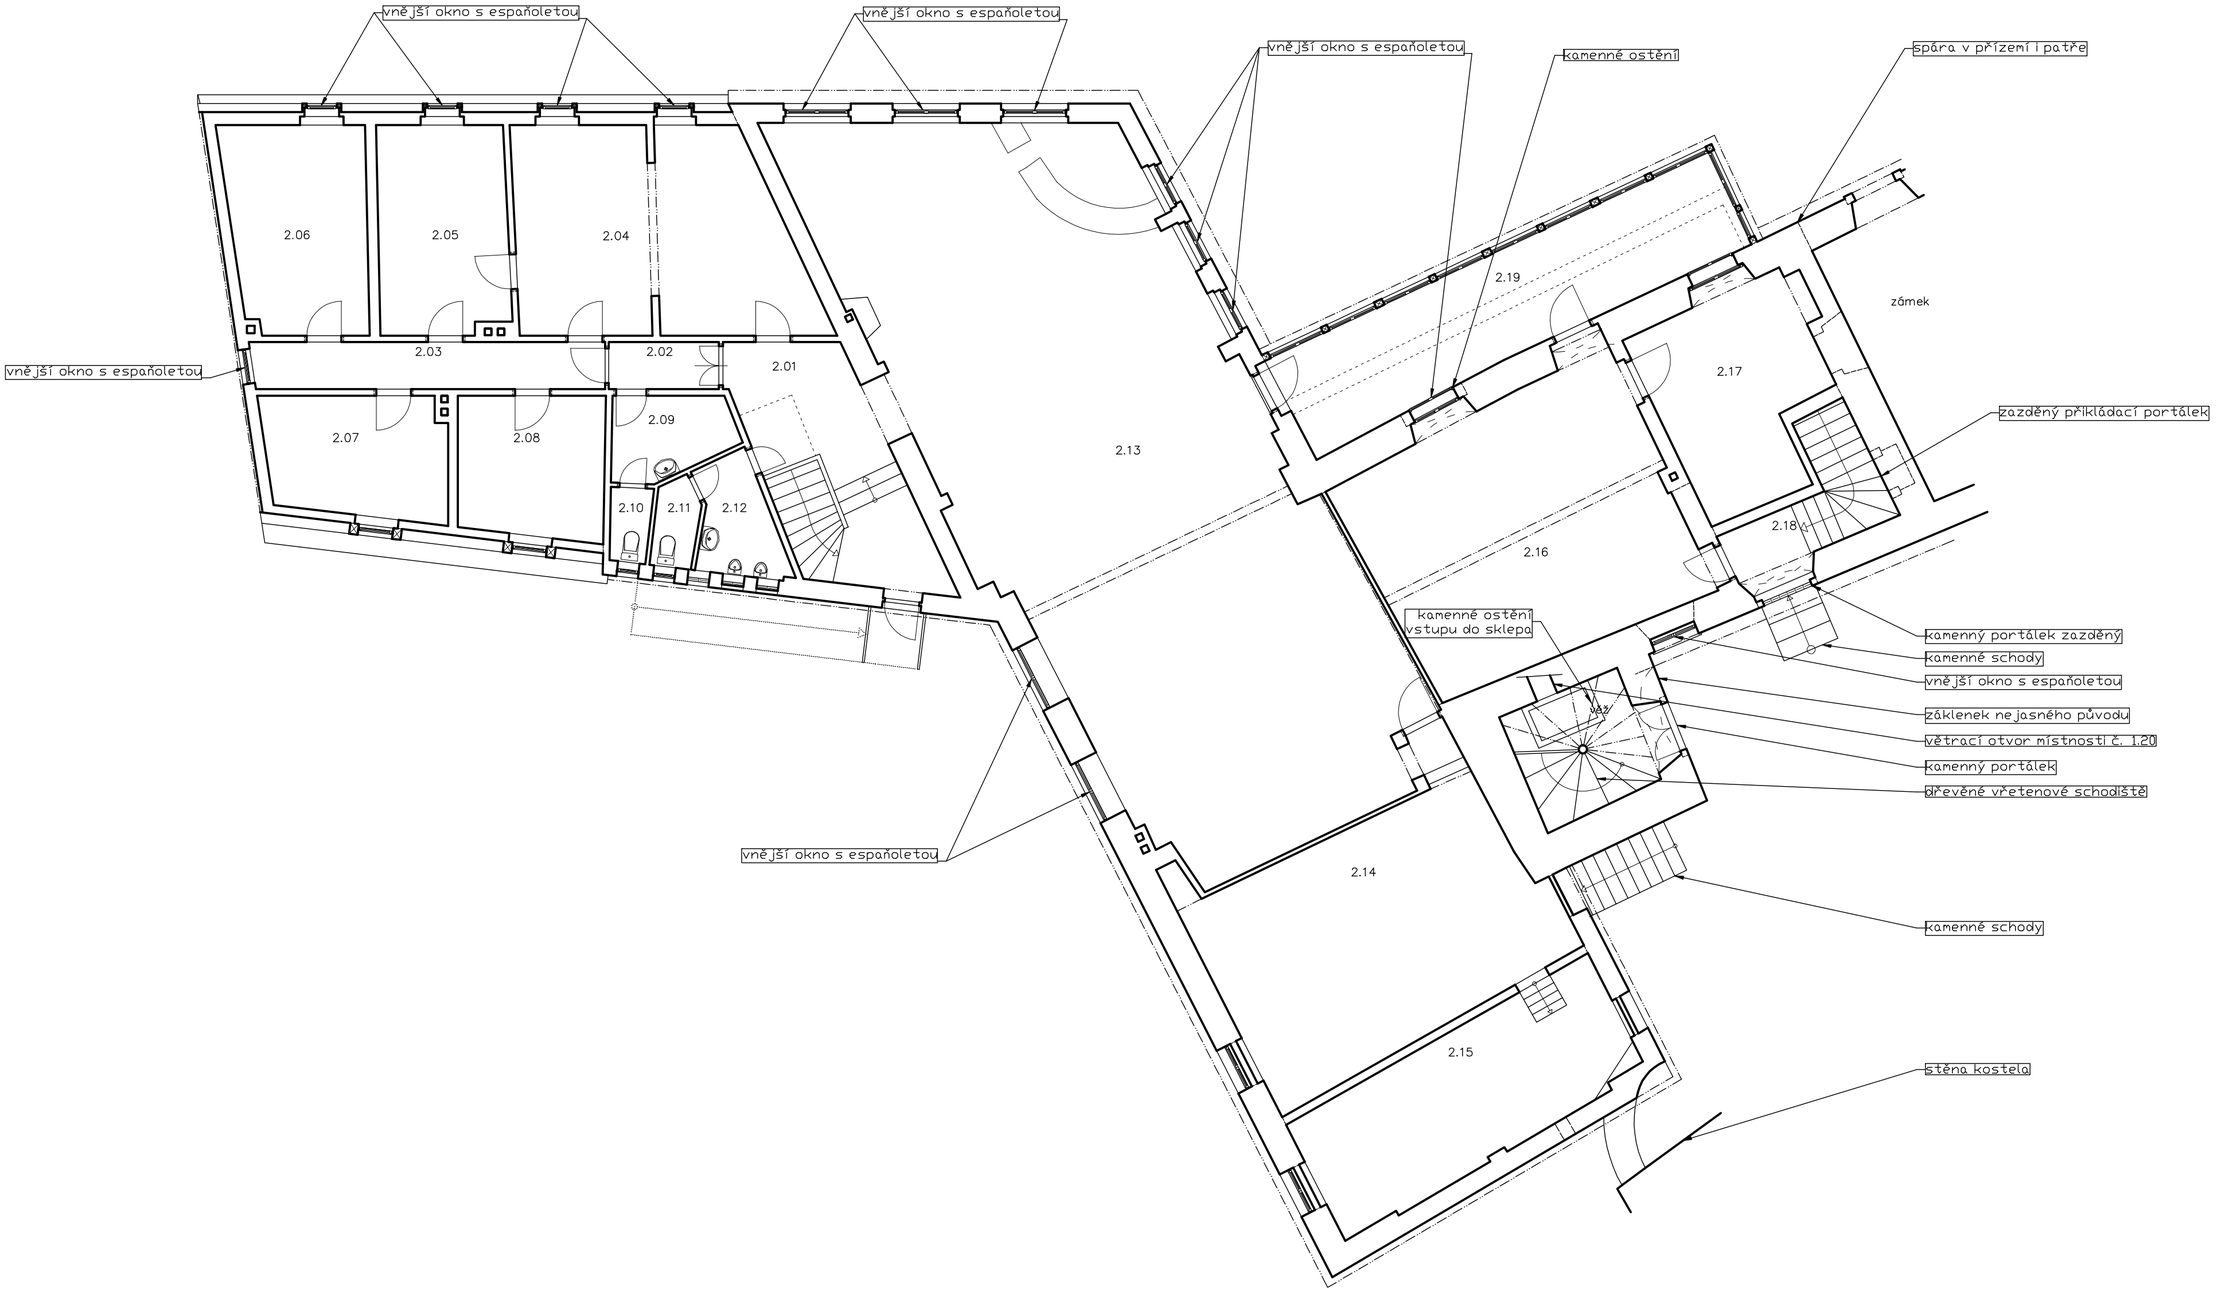

	HAZLOV bývalá hospoda čp.310	č. výkresu: 3
stupeň:	dokumentace současného stavu	měřítko:
výkres:	Patro (2.N.P.)	1:100
podklad:	Projektová kancelář PS, Bří Čapků 550, Nejdek, Ing. I. Pichlová – O. Szakos, upravil Vojtěch Černý	12 / 2014
zpracoval:	Ing. arch. Jan Pešta, Hofmeisterova 41, Rožmitál pod Třemšínem; www.shp-pesta.cz	02 / 2015