


POHLED 1 – ČELNÍ




POHLED 2 – BOČNÍ




POHLED 6 – ZADNÍ

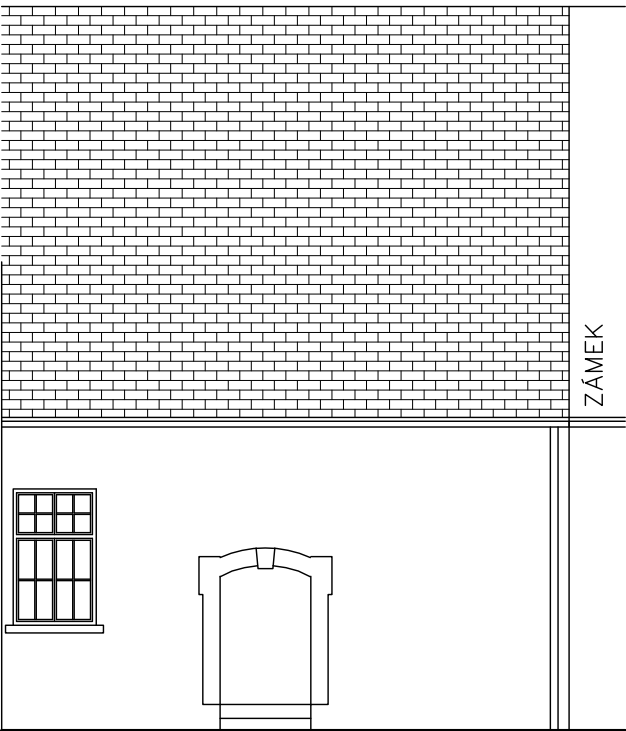




POHLED 4 – ZADNÍ

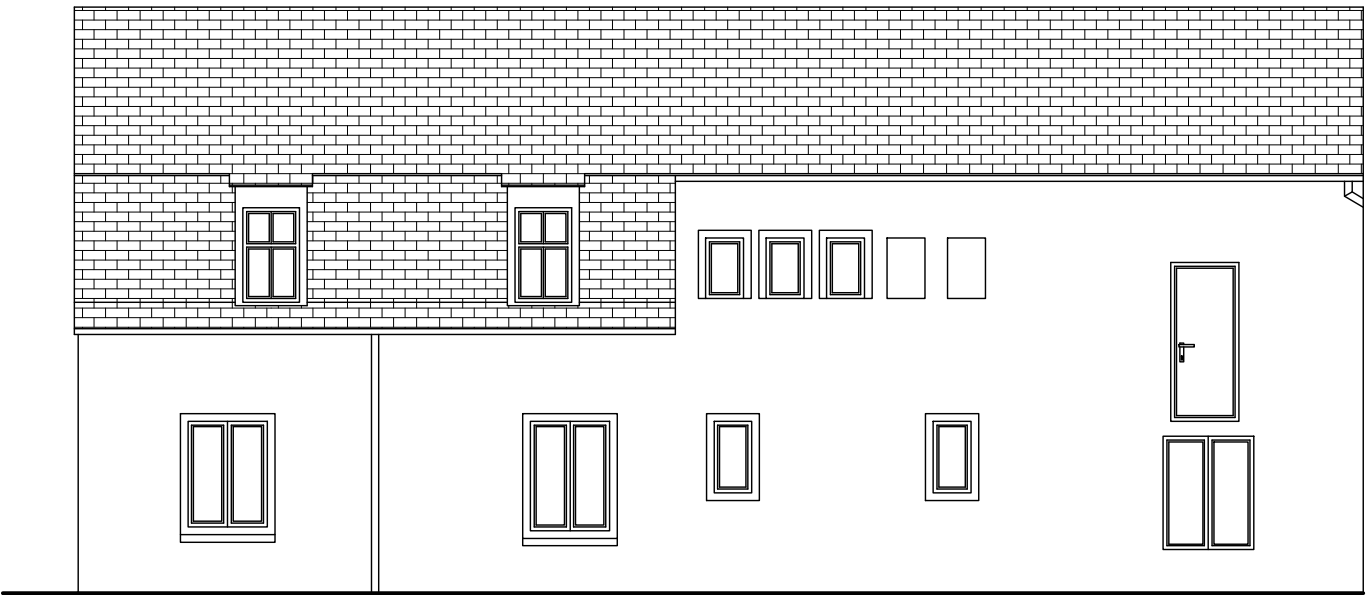

POHLED 5 – ZADNÍ

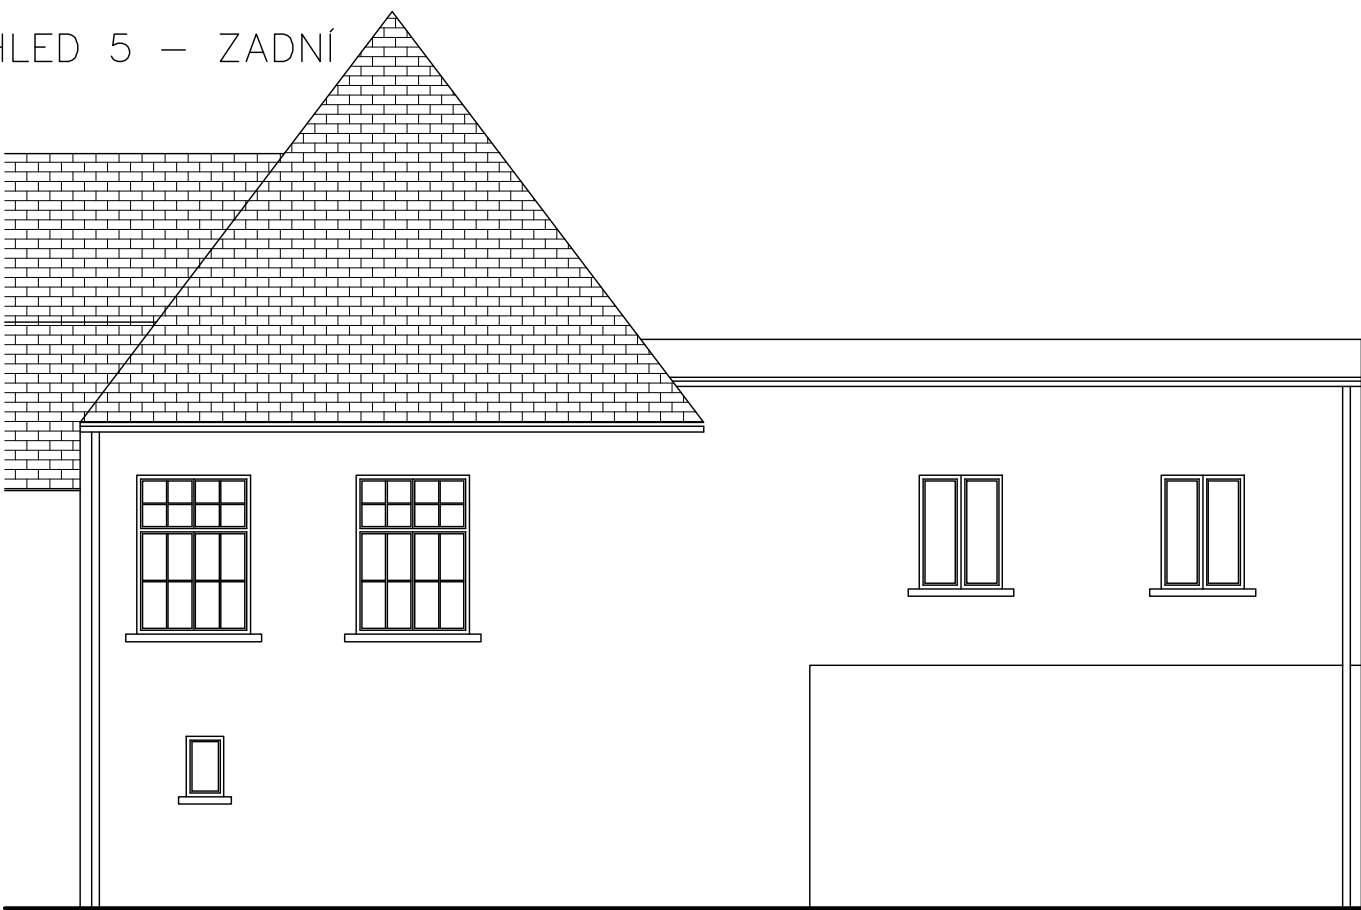

POHLED 3 – BOČNÍ

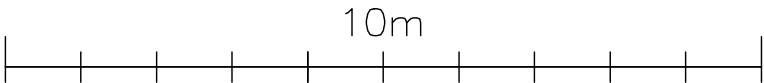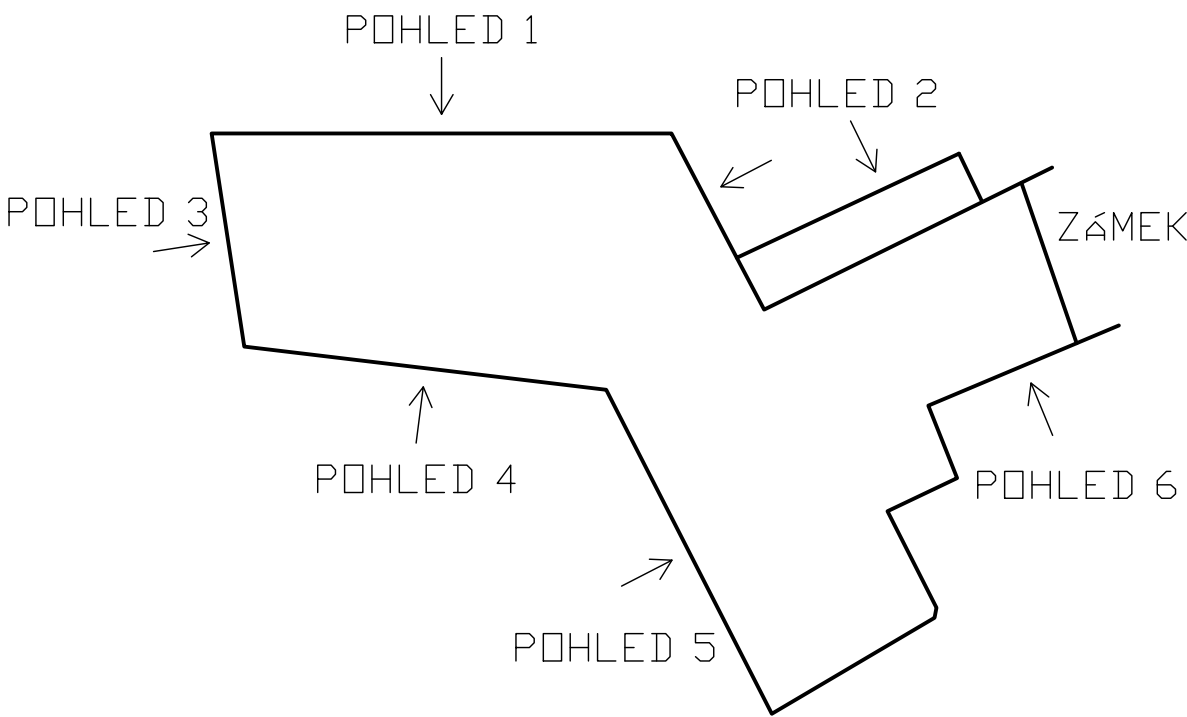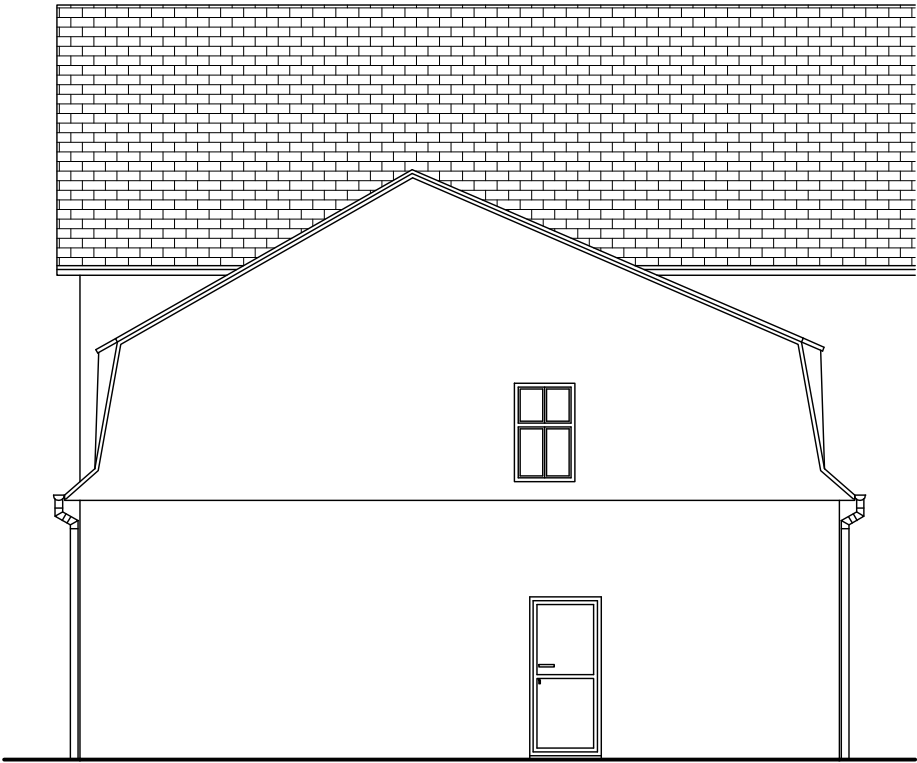

	HAZLOV bývalá hospoda čp.310		č. výkresu: 5
	stupeň: výkres:	dokumentace současného stavu Pohledy	měřítko: 1:100
podklad:	Projektová kancelář PS, Brf Čapková 550, Nejděk, Ing. I. Pichlová – O. Szakos, upravil Vojtěch Černý		12 / 2014
zpracoval:	Ing. arch. Jan Pešta, Hofmeisterova 41, Rožmitál pod Třemšínem; www.shp-pesta.cz		02 / 2015