




VZOROVÝ PŘÍČNÝ ŘEZ
M1:20

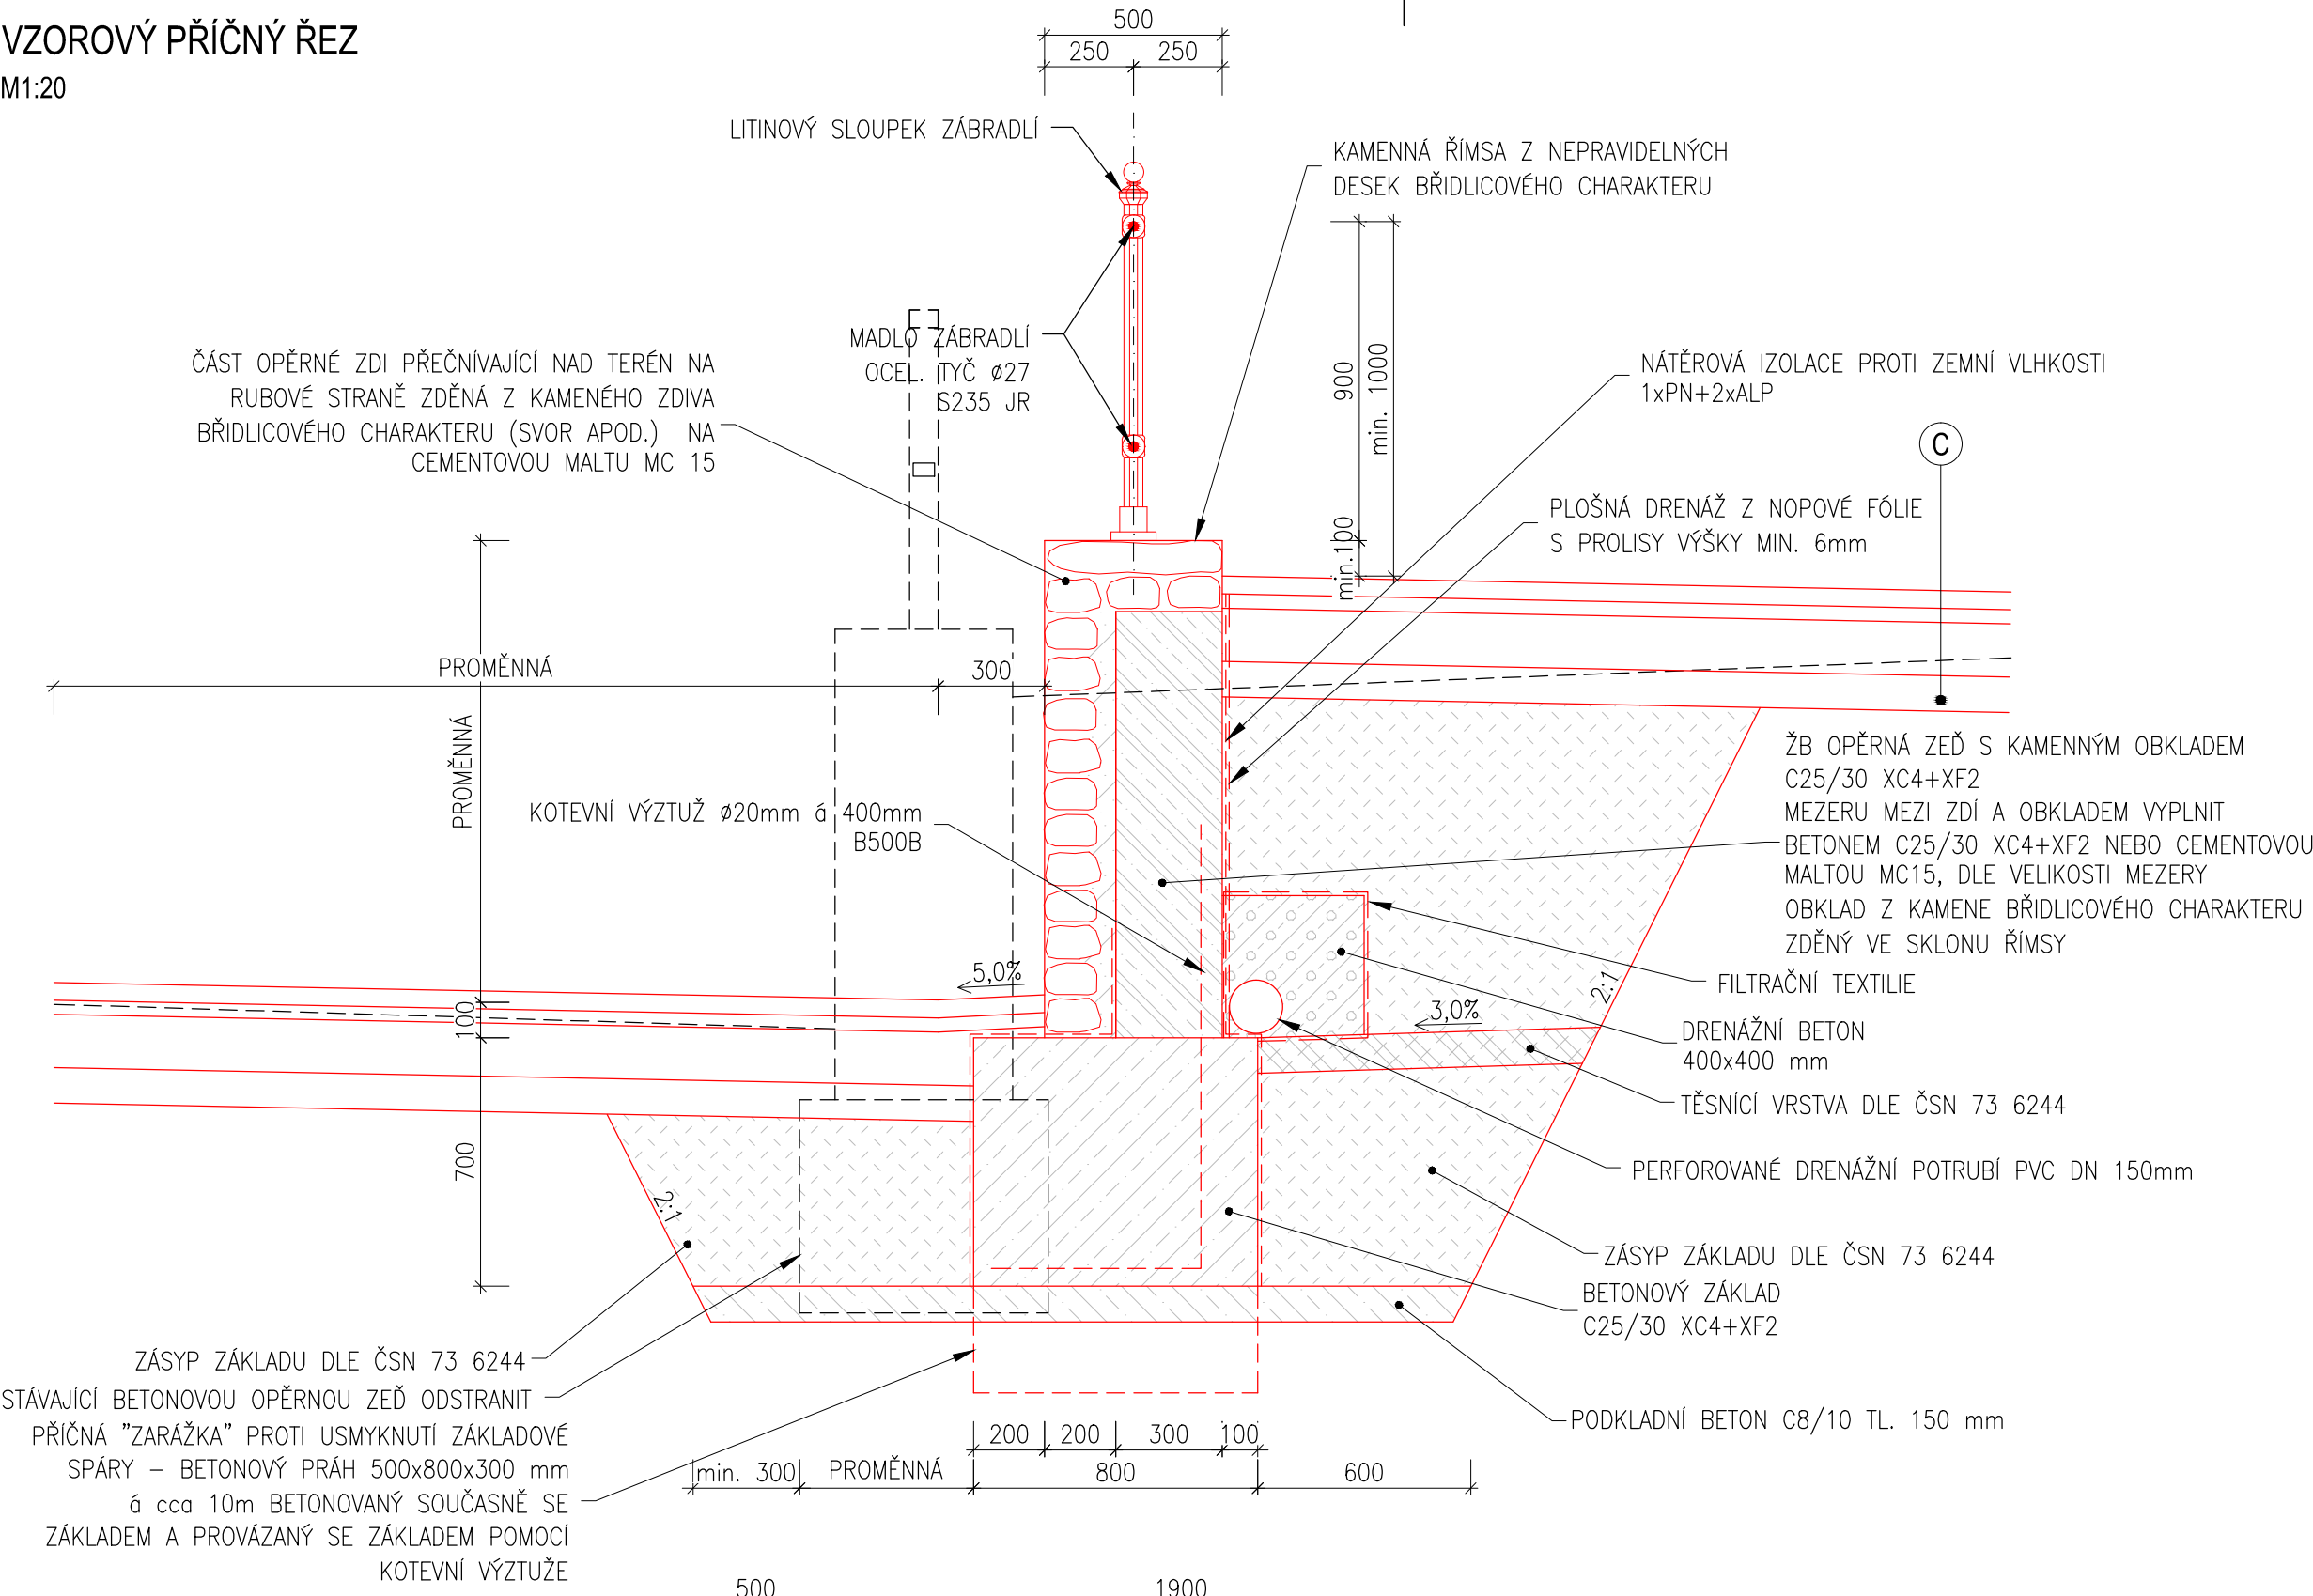


PODÉLNÝ ŘEZ RAMPOU
M1:20

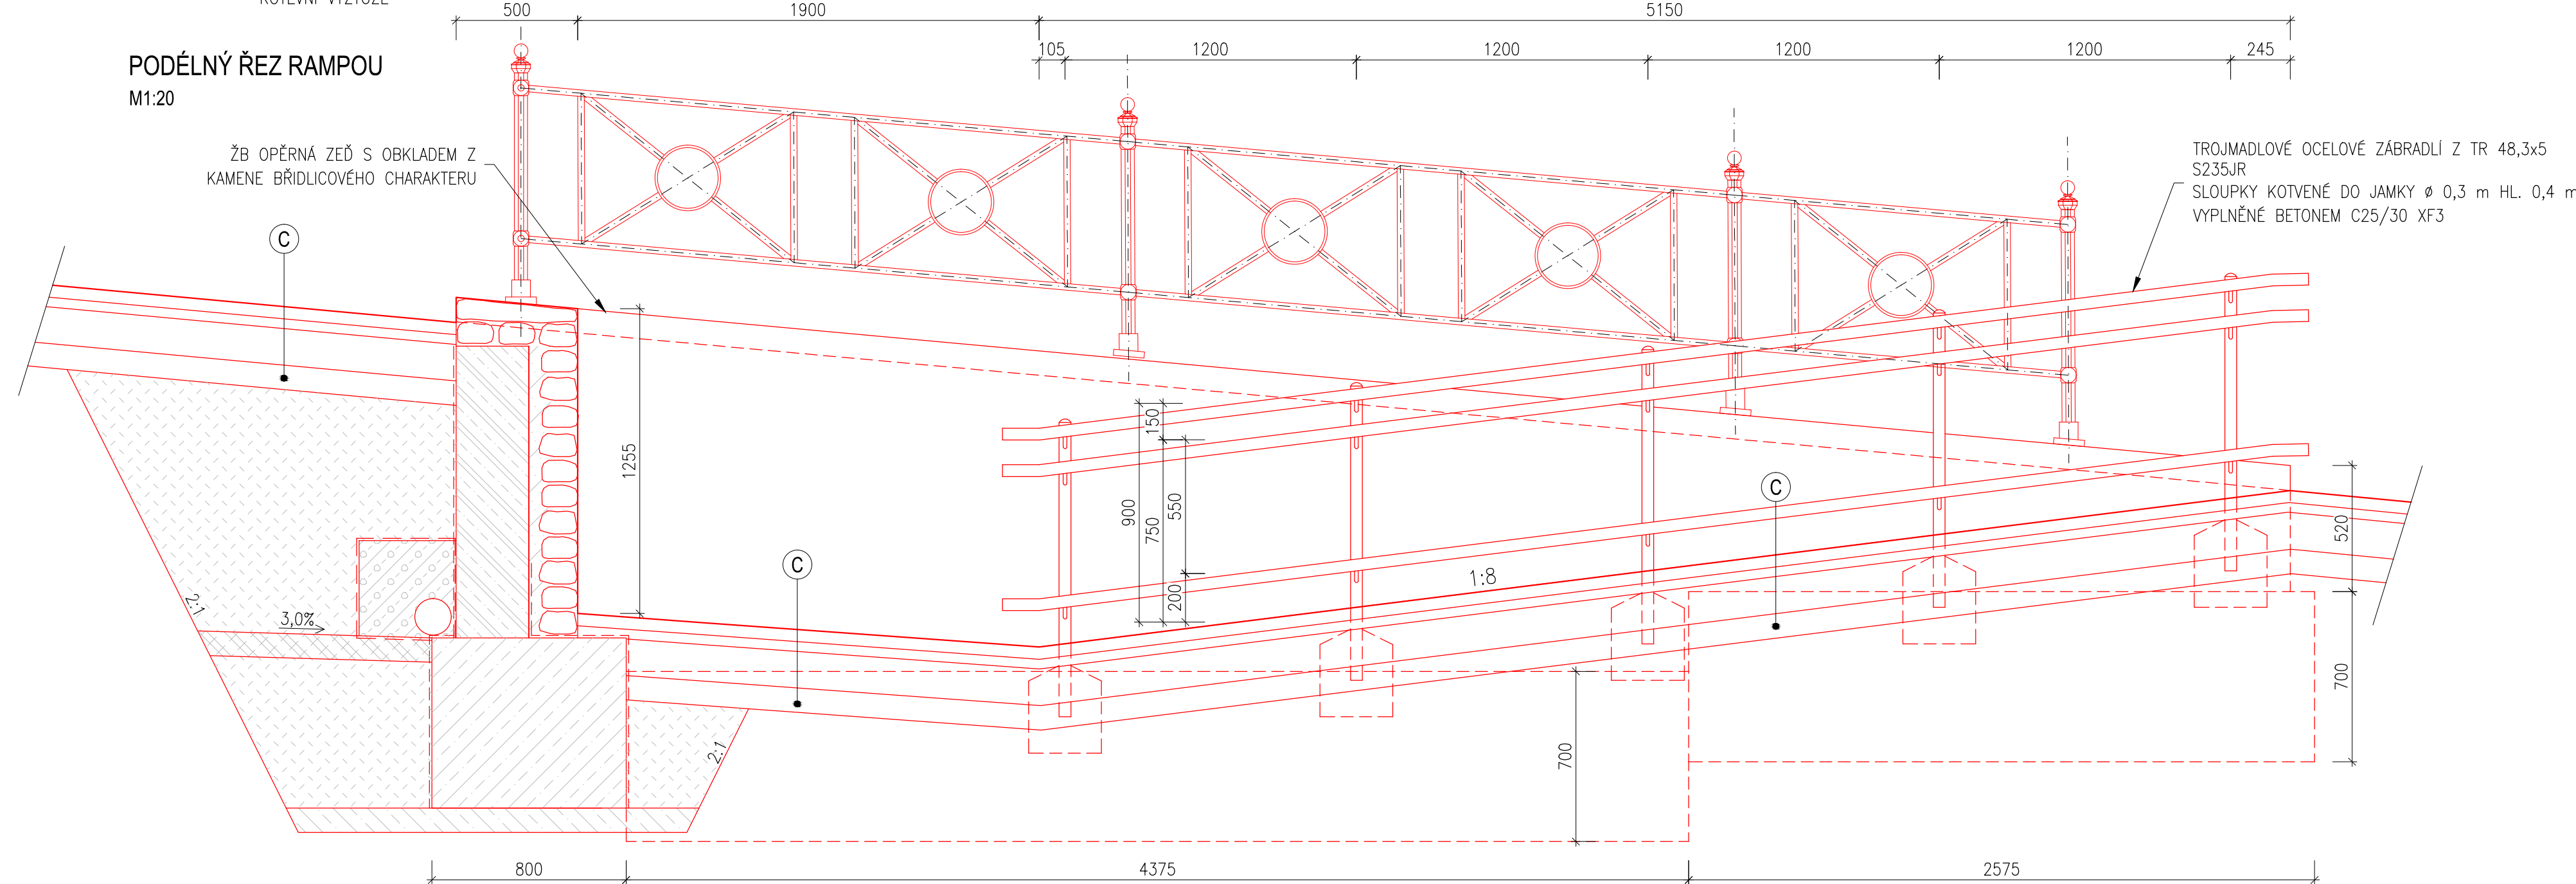

PŘÍČNÝ ŘEZ SCHODIŠTĚM ST. 83,87
M1:20

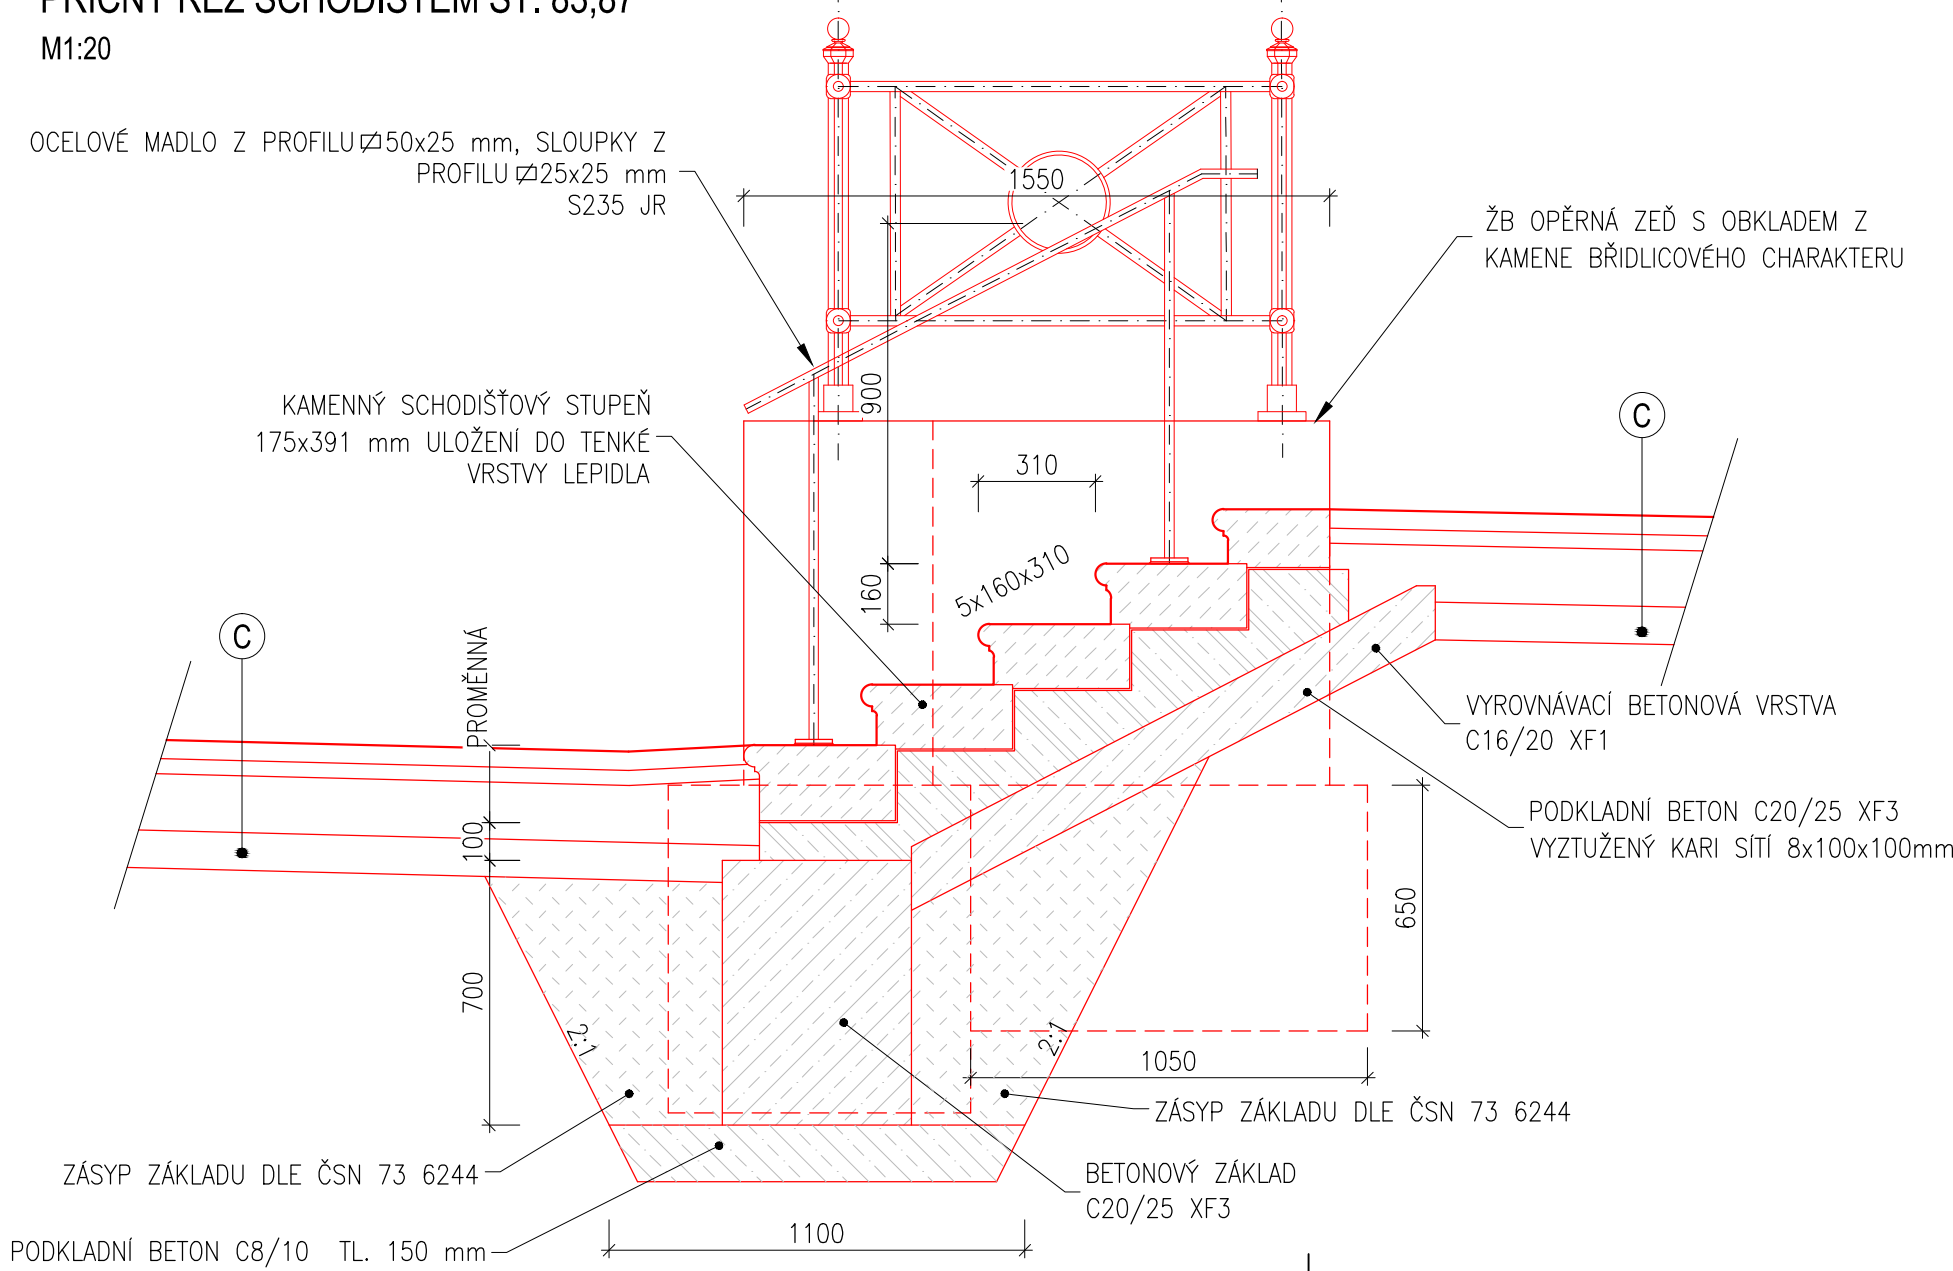

PŘÍČNÝ ŘEZ SCHODIŠTĚM ST. 54,08
M1:20

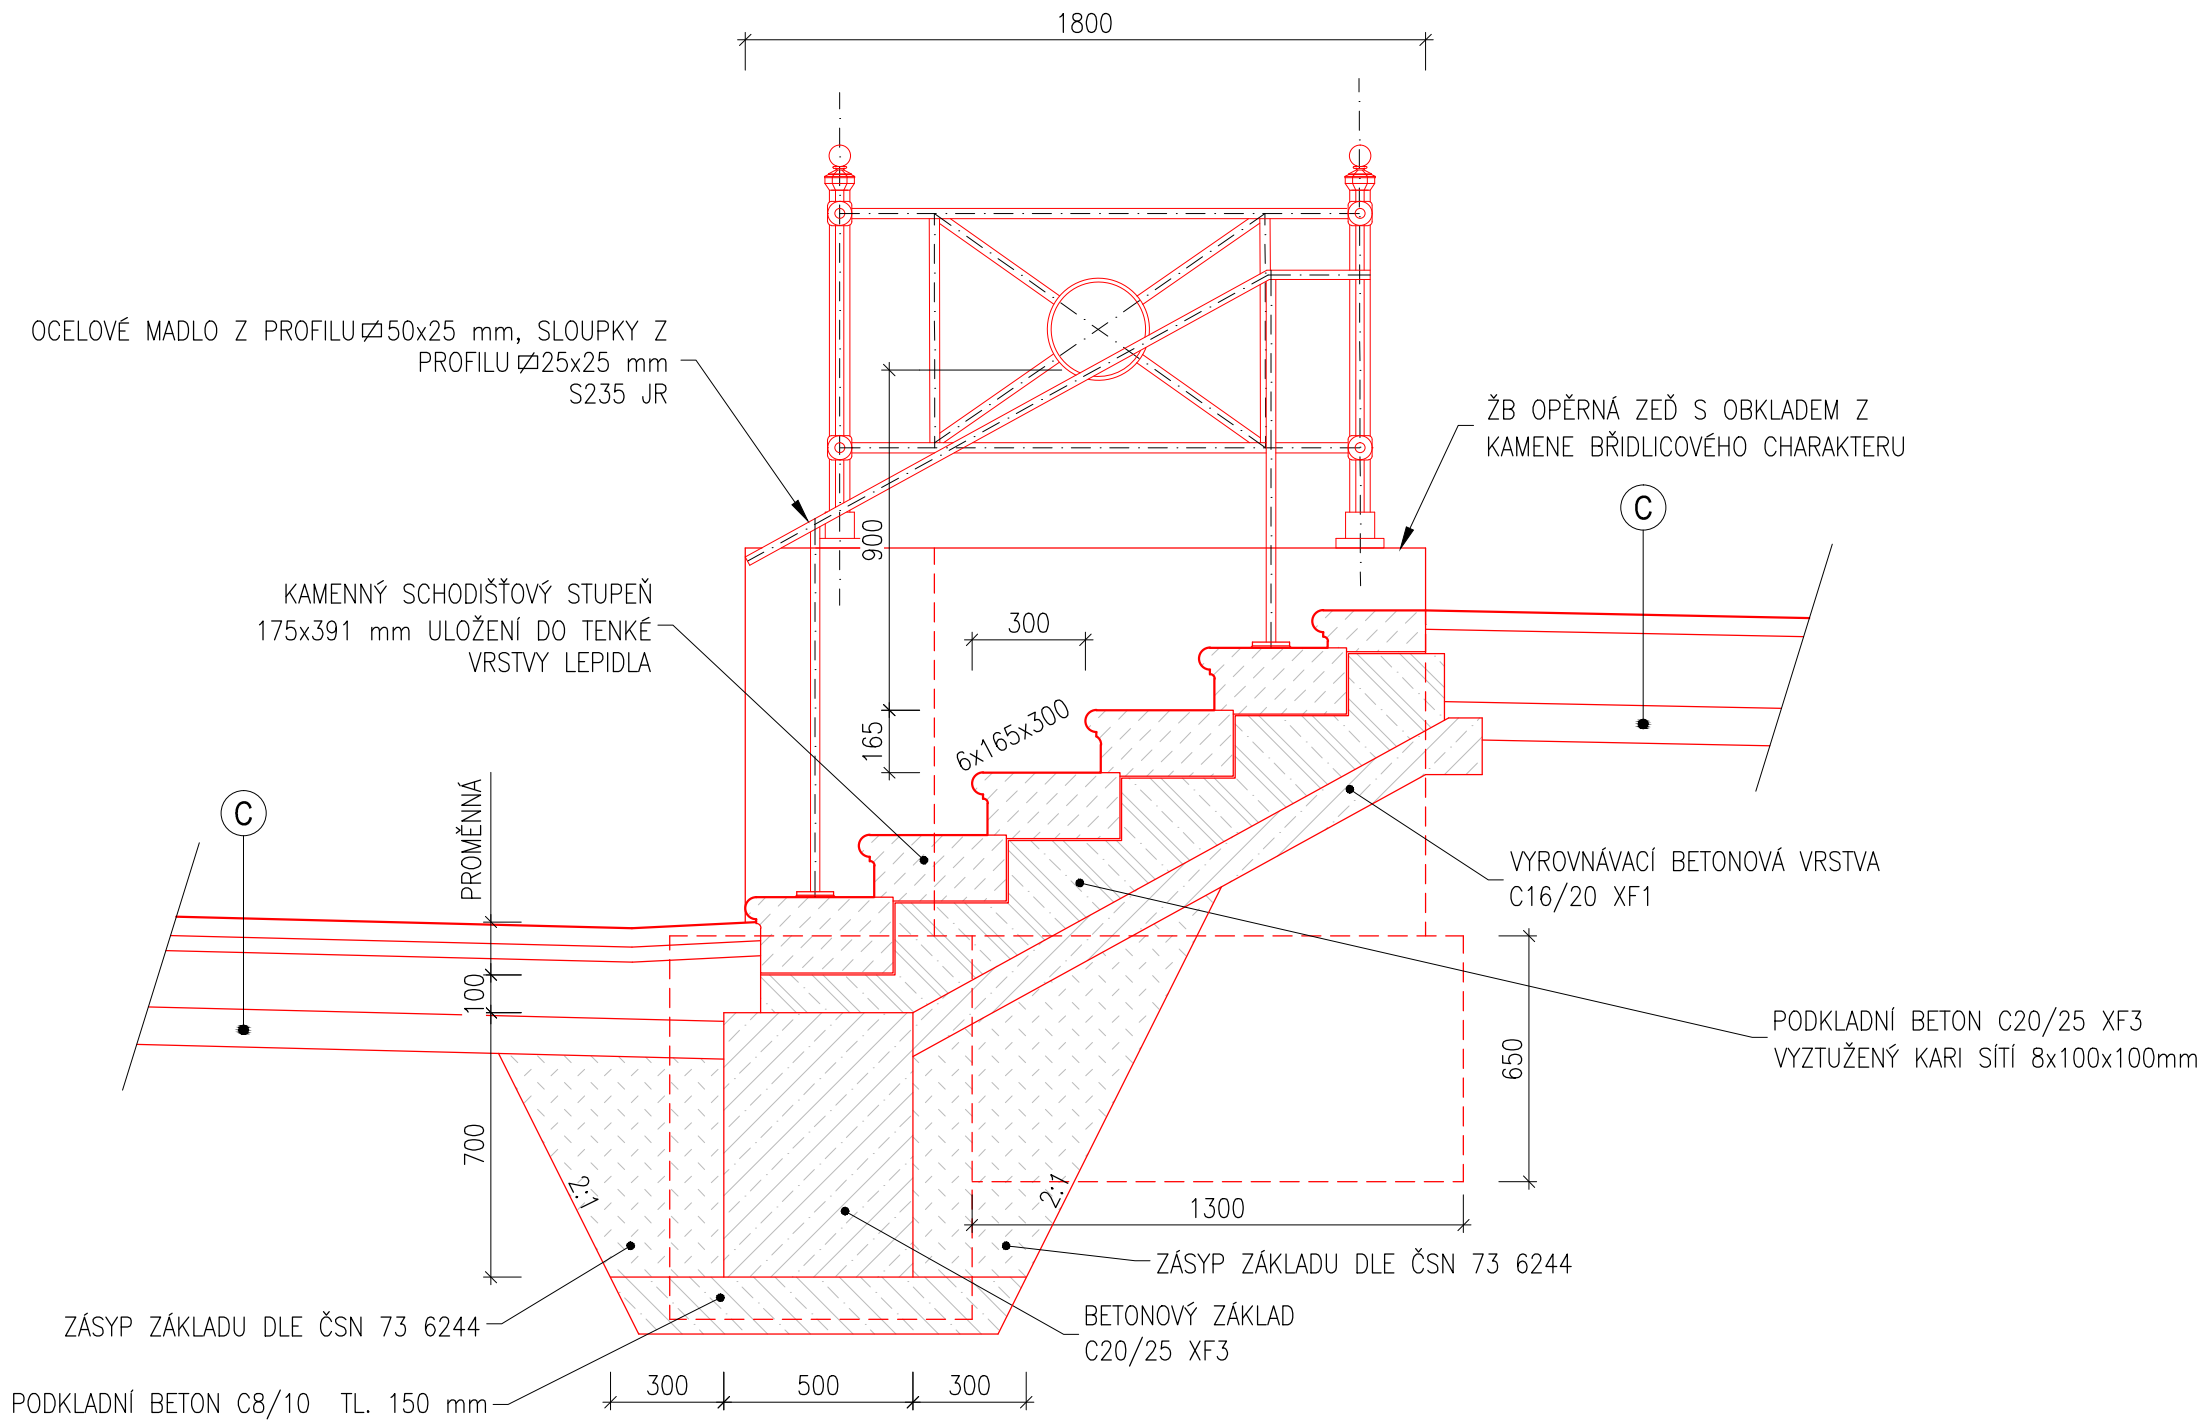

POZNÁMKA:

V ZÁKLADU ZDI BUDOU PROSTUPY PRO PRŮCHOD PŘÍPOJEK KANALIZACE. PROSTUPY BUDOU ŘEŠENY PLASTOVOU (PVC) PRŮCHODKOU VHDNÉHO PRŮMĚRU VLOŽENOU DO BEDNĚNÍ PŘED BETONÁŽÍ ZÁKLADU



MĚSTO JÁCHYMOV Náměstí Republiky 1 36251 Jáchymov Tel.: 353 808 130 Tel.: 606 612 017 e-mail: hadrava@mestojachymov.cz IČO: 002 54 622		 PONTIKA s.r.o. IČO 26342669 Sportovní 4 360 09 Karlovy Vary tel. 353 228 240 pontika@pontika.cz IČO: 263 42 669	
---	---	--	---

Akce:	REVITALIZACE HISTORICKÉHO JÁDRA MĚSTA JÁCHYMOV STŘEDNÍ ČÁST - 3.ETAPA		
Investor:	MĚSTO JÁCHYMOV, Náměstí Republiky 1, 36251 Jáchymov	Datum:	12/ 2016
Místo stavby:	Náměstí Republiky 1, 36251 Jáchymov, k.ú. 656437 Jáchymov	Měřítko:	1:20
Generální projektant:	STUDIO AM s.r.o. Na Bojišti 24, 120 00, Praha 2 - Nové Město	Formát:	8xA4
Zodpov. projektant:	Ing. Jiří Obozenko	Čís. Paré :	
Kontroloval:	Ing. Jan Procházka		
Vypracoval:	Ing. Jakub Rudolský		
Stupeň PD:	ZADÁVACÍ DOKUMENTACE		
Část :	D.2 DOK. TECHNICKÝCH A TECHNOLOGICKÝCH ŘEŠENÍ		
Díl:	D.2.1 KOMUNIKACE		
Obsah:	ŘEZY ZDÍ		Č.výkresu/Revize 9