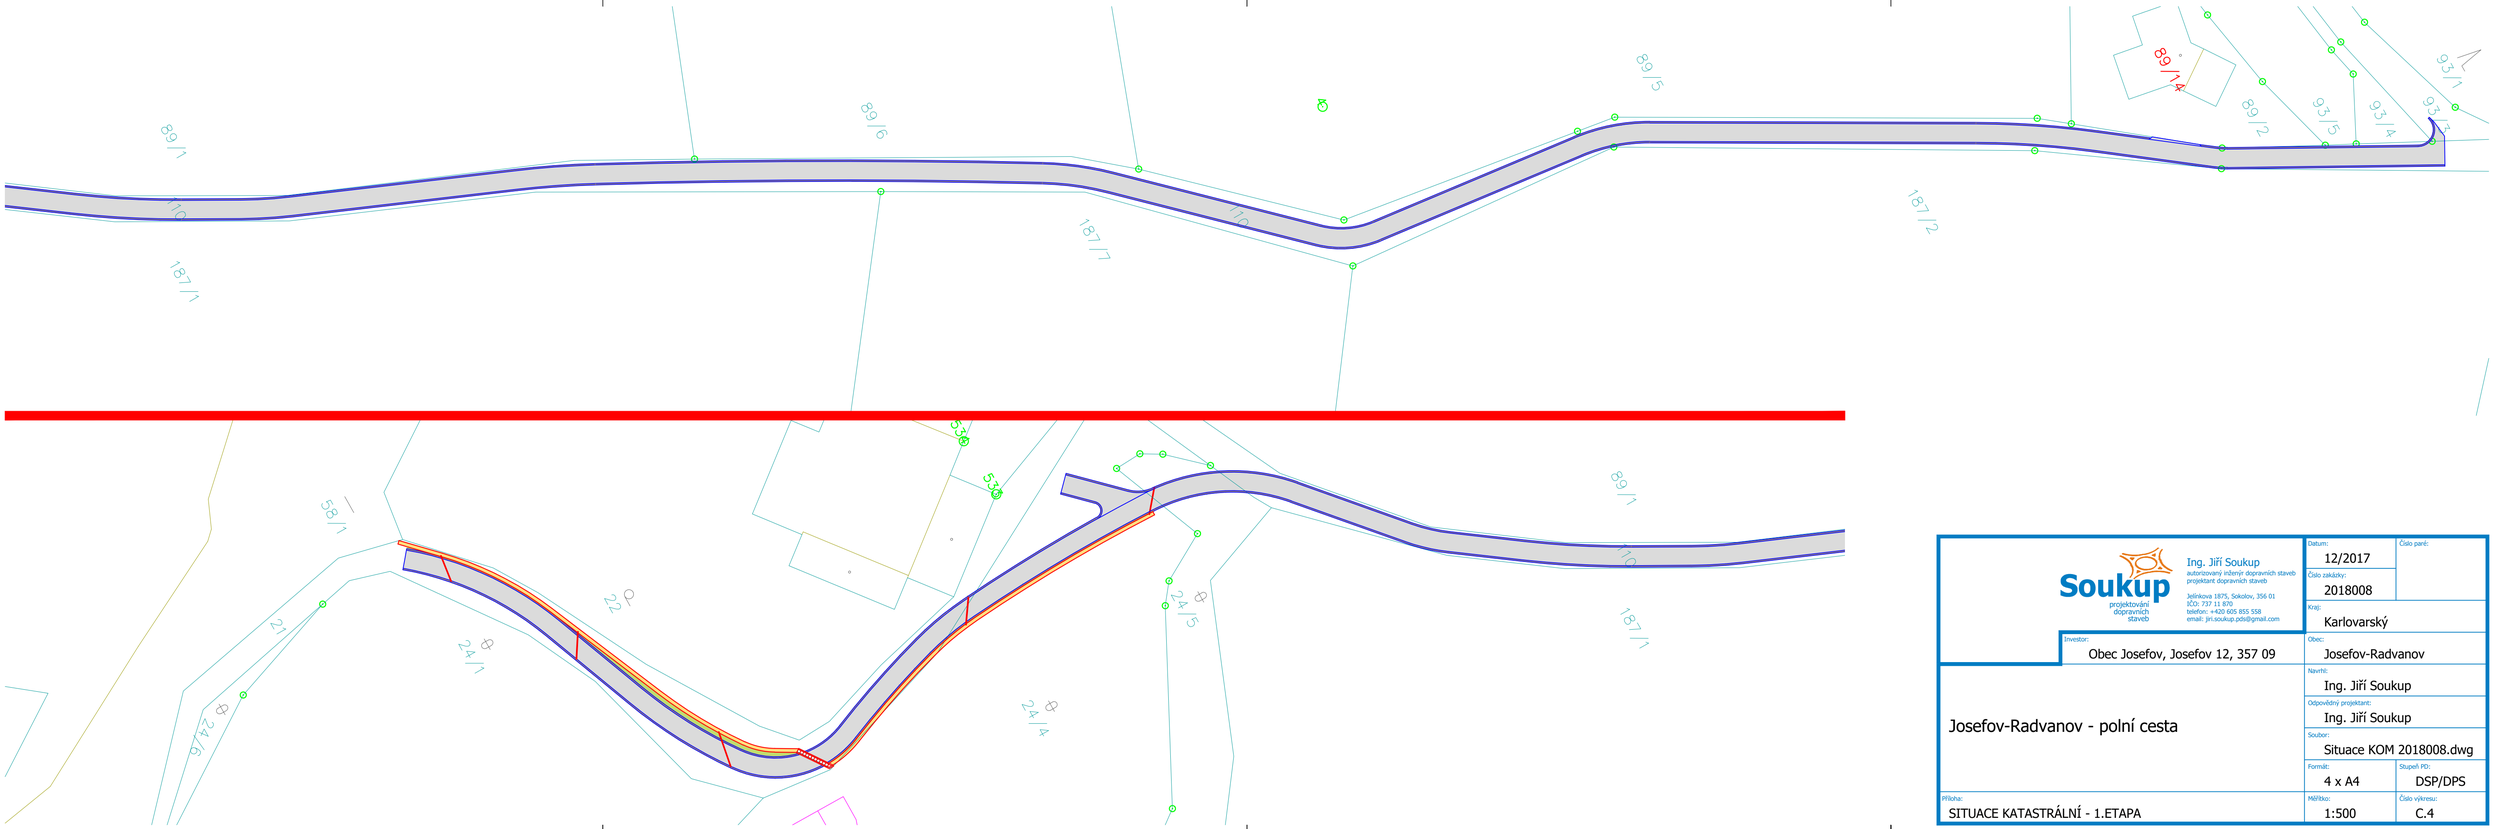

Soukup
projektování dopravních staveb

Ing. Jiří Soukup
autorizovaný inženýr dopravních staveb
projektant dopravních staveb

Jelínkova 1875, Sokolov, 356 01
IČO: 737 11 870
telefon: +420 605 855 558
email: jiri.soukup.pds@gmail.com

Datum: 12/2017
Číslo parc:
Číslo zakázky: 2018008
Kraj: Karlovarský
Investor: Obec Josefov, Josefov 12, 357 09
Obec: Josefov-Radvanov
Navrhl: Ing. Jiří Soukup
Odpovědný projektant: Ing. Jiří Soukup

Josefov-Radvanov - polní cesta

Soubor: Situace KOM 2018008.dwg
Formát: 4 x A4
Stupeň PD: DSP/DPS
Příloha: SITUACE KATASTRÁLNÍ - 1.ETAPA
Měřítko: 1:500
Číslo výkresu: C.4