




VZOROVÝ PŘÍČNÝ ŘEZ, km 0,150 000; M1:50

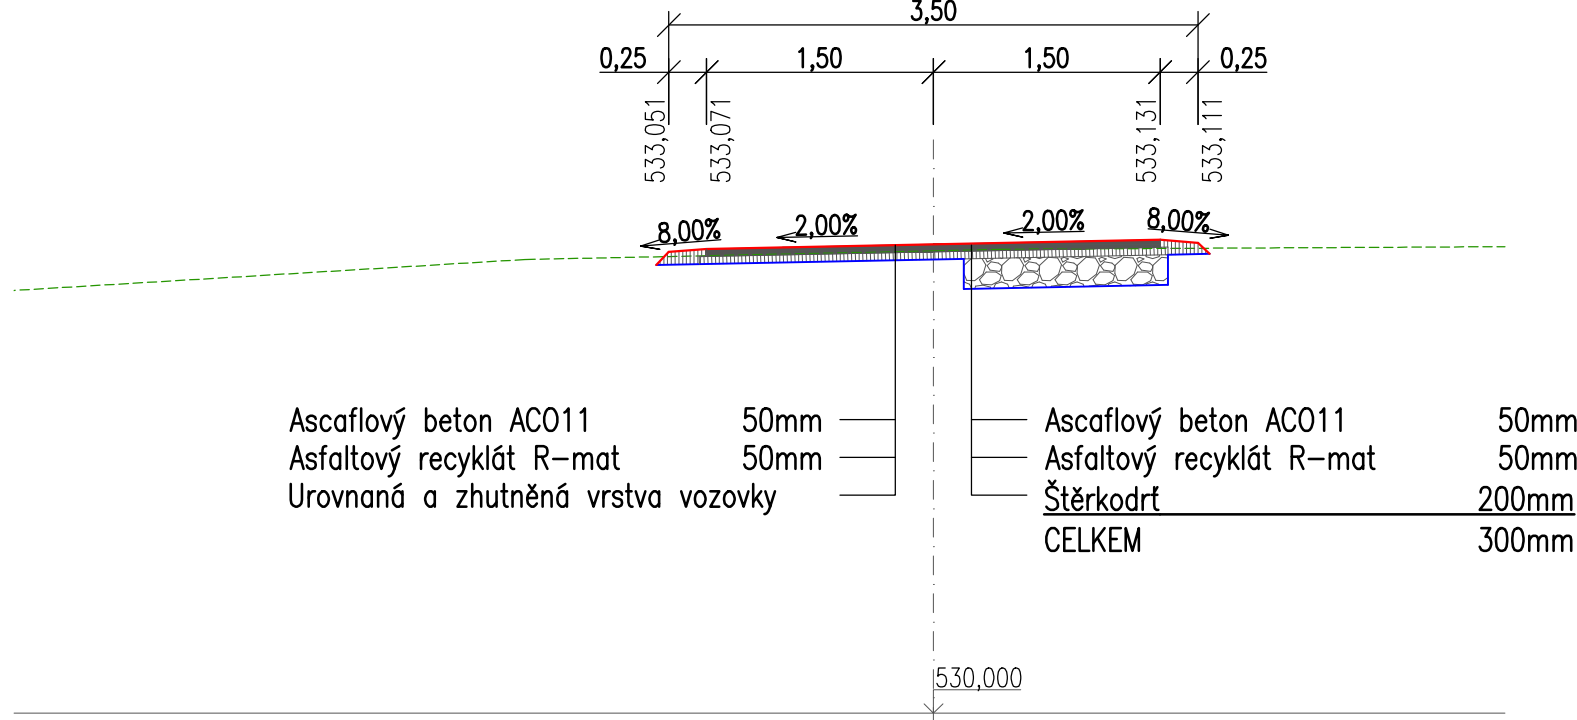


PODÉLNÝ ŘEZ ODVODŇOVACÍM PŘÍČNÝM ŽLABEM, km 0,525 034; M1:50

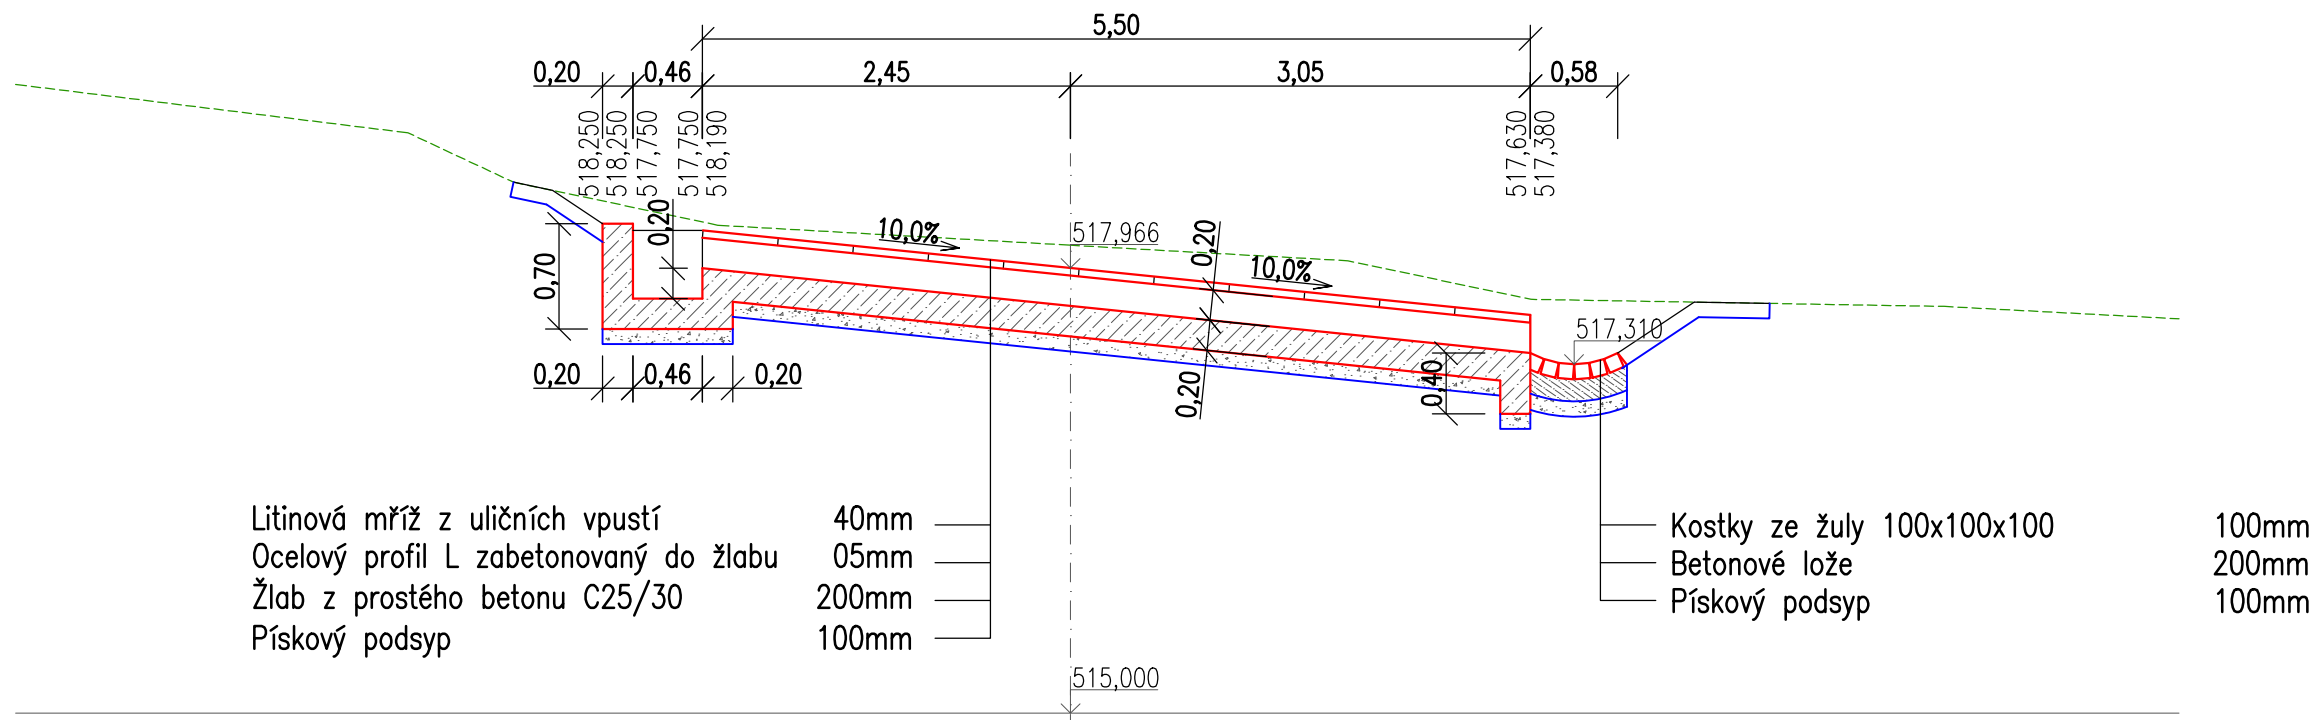

PŘÍČNÝ ŘEZ ODVODŇOVACÍM PŘÍČNÝM ŽLABEM, km 0,525 034; M1:50

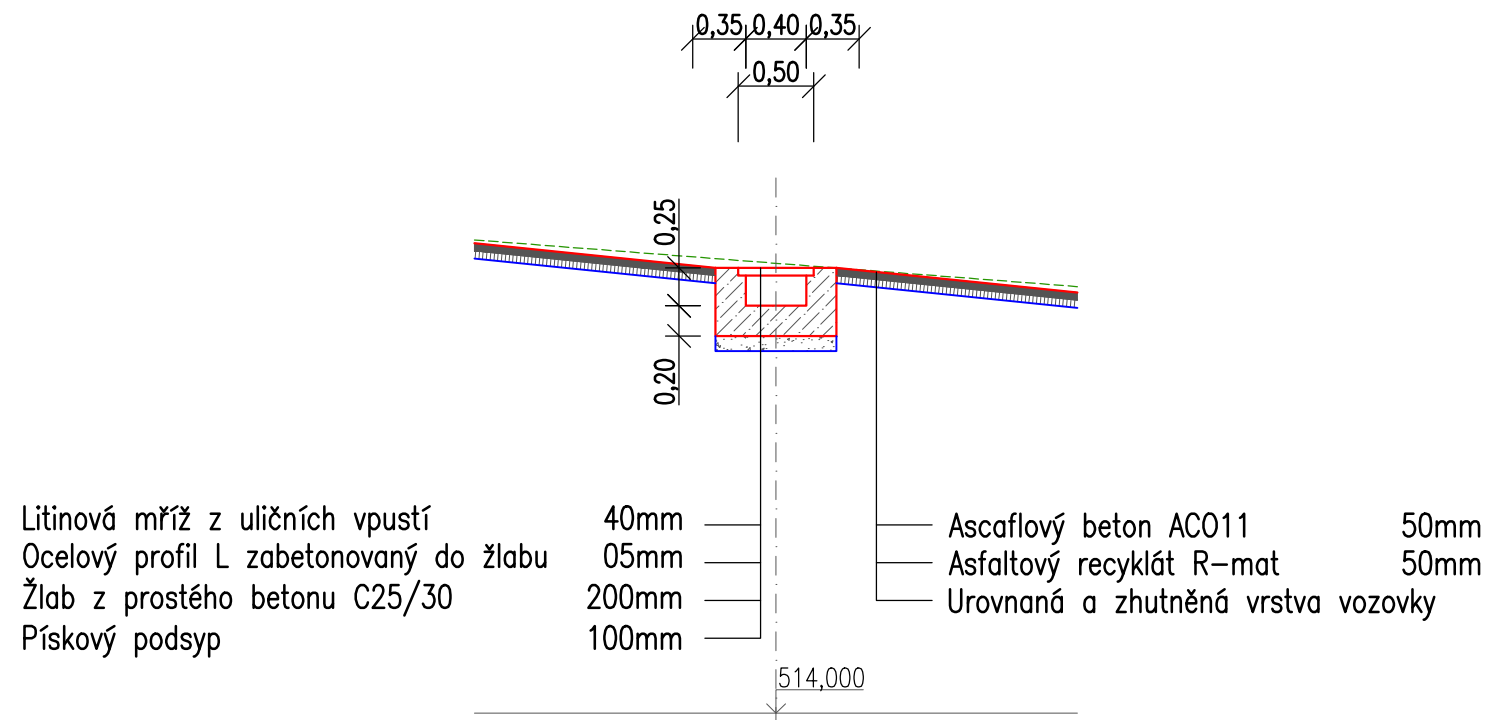

VZOROVÝ PŘÍČNÝ ŘEZ, km 0,566 682; M1:50

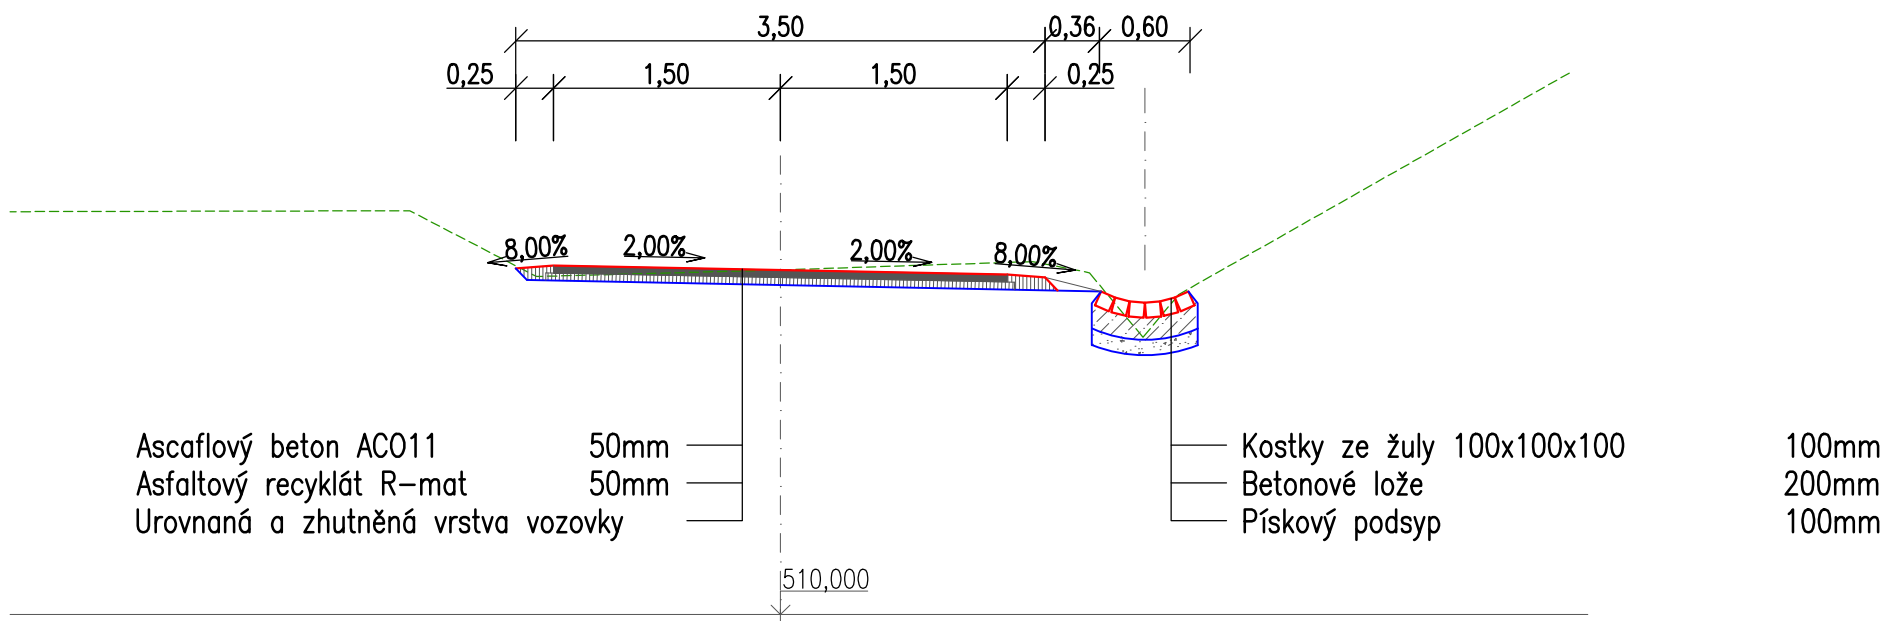

Ing. Jiří Soukup
autorizovaný inženýr dopravních staveb
projektant dopravních staveb
Jelínkova 1875, Sokolov, 356 01
IČO: 737 11 870
telefon: +420 605 855 558
email: jiri.soukup.pds@gmail.com

| | | |
|-----------------------|------------------|----------------------|
| Datum: | 12/2017 | Číslo paré: |
| Číslo zakázky: | 2018008 | |
| Kraj: | Karlovarský | |
| Obec: | Josefov-Radvanov | |
| Navrhl: | Ing. Jiří Soukup | |
| Odpovědný projektant: | Ing. Jiří Soukup | |
| Soubor: | PR 2018008.dwg | |
| Formát: | 4 x A4 | Stupeň PD: DSP/DPS |
| Příloha: | Měřítko: 1:50 | Číslo výkresu: D.1.3 |

Investor: Obec Josefov, Josefov 12, 357 09

Josefov-Radvanov - polní cesta

VZOROVÉ PŘÍČNÉ ŘEZY - 1.ETAPA