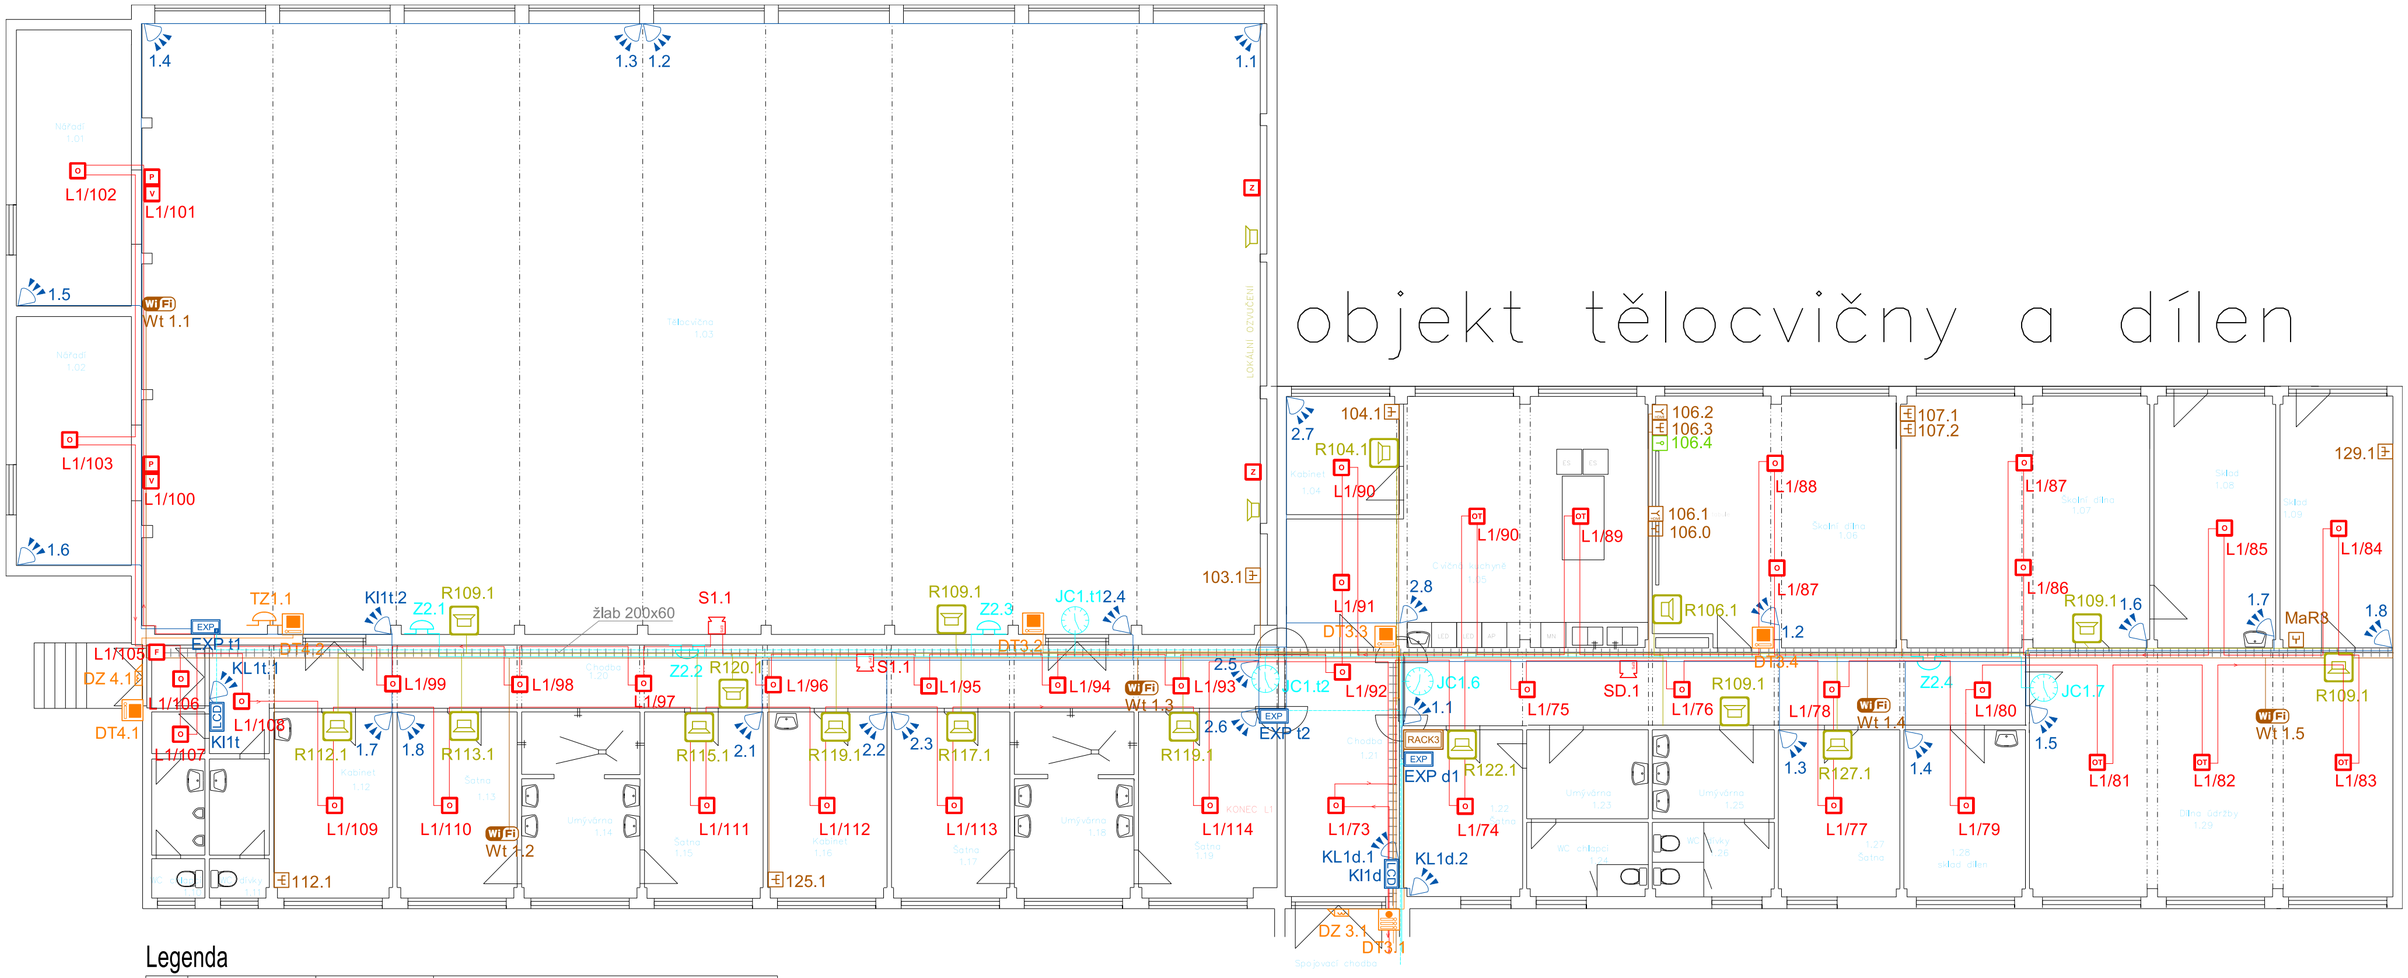

Legenda

Kód	Název	Střední osvětl. Epk	Vnější vlivy
1.01	Nářadí	.	normální
1.02	Nářadí	.	normální
1.03	Kancelář	.	normální
1.04	Tělocvična	.	normální
1.05	Cvičná kuchyně	.	normální
1.06	Školní dílna	.	normální
1.07	Školní dílna	.	normální
1.08	Sklad	.	normální
1.09	Sklad	.	normální
1.10	WC chlapci	.	normální
1.11	WC dívky	.	normální
1.12	Kabinet	.	normální
1.13	Šatna	.	normální
1.14	Umývárna	.	normální
1.15	Šatna	.	normální
1.16	Kabinet	.	normální
1.17	Umývárna	.	normální
1.18	Umývárna	.	normální
1.19	Šatna	.	normální
1.20	Chodba	.	normální
1.21	Chodba	.	normální
1.22	Šatna	.	normální
1.23	Umývárna	.	normální
1.24	WC chlapci	.	normální
1.25	Umývárna	.	normální
1.26	WC dívky	.	normální
1.27	Šatna 2	.	normální
1.28	Sklad dílen	.	normální
1.29	Dílna údržby	.	normální

LEGENDA:

- O - optický kouřový detektor
- F - tlačítkový hlásič požáru
- - akustická signalizace EPS
- A - autonomní hlásič
- - detektor rozbití skla
- - pohybový detektor
- LED - klávesnice EZS
- - EZS magnet
- - kamera CCTV
- - tísňové tlačítko
- PZTS - ústředna PZTS
- RACK - Rack STK
- - zásuvka STK 1xRJ45
- - zásuvka STK 2xRJ45
- - zásuvka STA
- WiFi - WiFi AP
- EPS - ústředna EPS
- - společné kabelové trasy
- - domácí video telefon
- - tablo DT

LEGENDA KABELŮ:

- - J-Y(St)Y 2x2x0,8mm
- - EUROFIRE 180S 2x1.5
- - JYTY 2Dx1
- - UTP Cat.6 4x2xAWG24, LS0H
- - UTP Cat.5e 4x2xAWG24, LS0H
- - FTP 4x2x0.5
- - SYKFY 3x2x0.5
- - koaxiál 75ohm
- - UTP Cat.5e 4x2xAWG24, LS0H

Vypracoval: Jan Beran	Zodp. projektant: Jan Beran	HIP: Jiří Brož	KTS-CZ, s.r.o. Kancelář technických specializací Závodu Míru 578/5 360 17 Karlovy Vary tel.: 353 505 025 e-mail: kts-cz@kts-cz.cz
Investor: Město Nejdek, nám.Karla IV. 239, 362 21 Nejdek			Formát
Akce: Rekonstrukce vnitřních rozvodů ZTI a ÚT v pavilonech 1 a 2, dílnách a tělocvičně ZŠ Karlovarská, Nejdek D.1.4.f - Zařízení silnoproudé elektrotechniky			Datum: 11/2017 Účel: DPS-R1 Č. zakázky: 1605028.1
Obsah výkresu: Půdorys 1.NP, objekt tělocvična		Měřítko: 1:100	Č. výkresu: D. 1. 4. f- 08