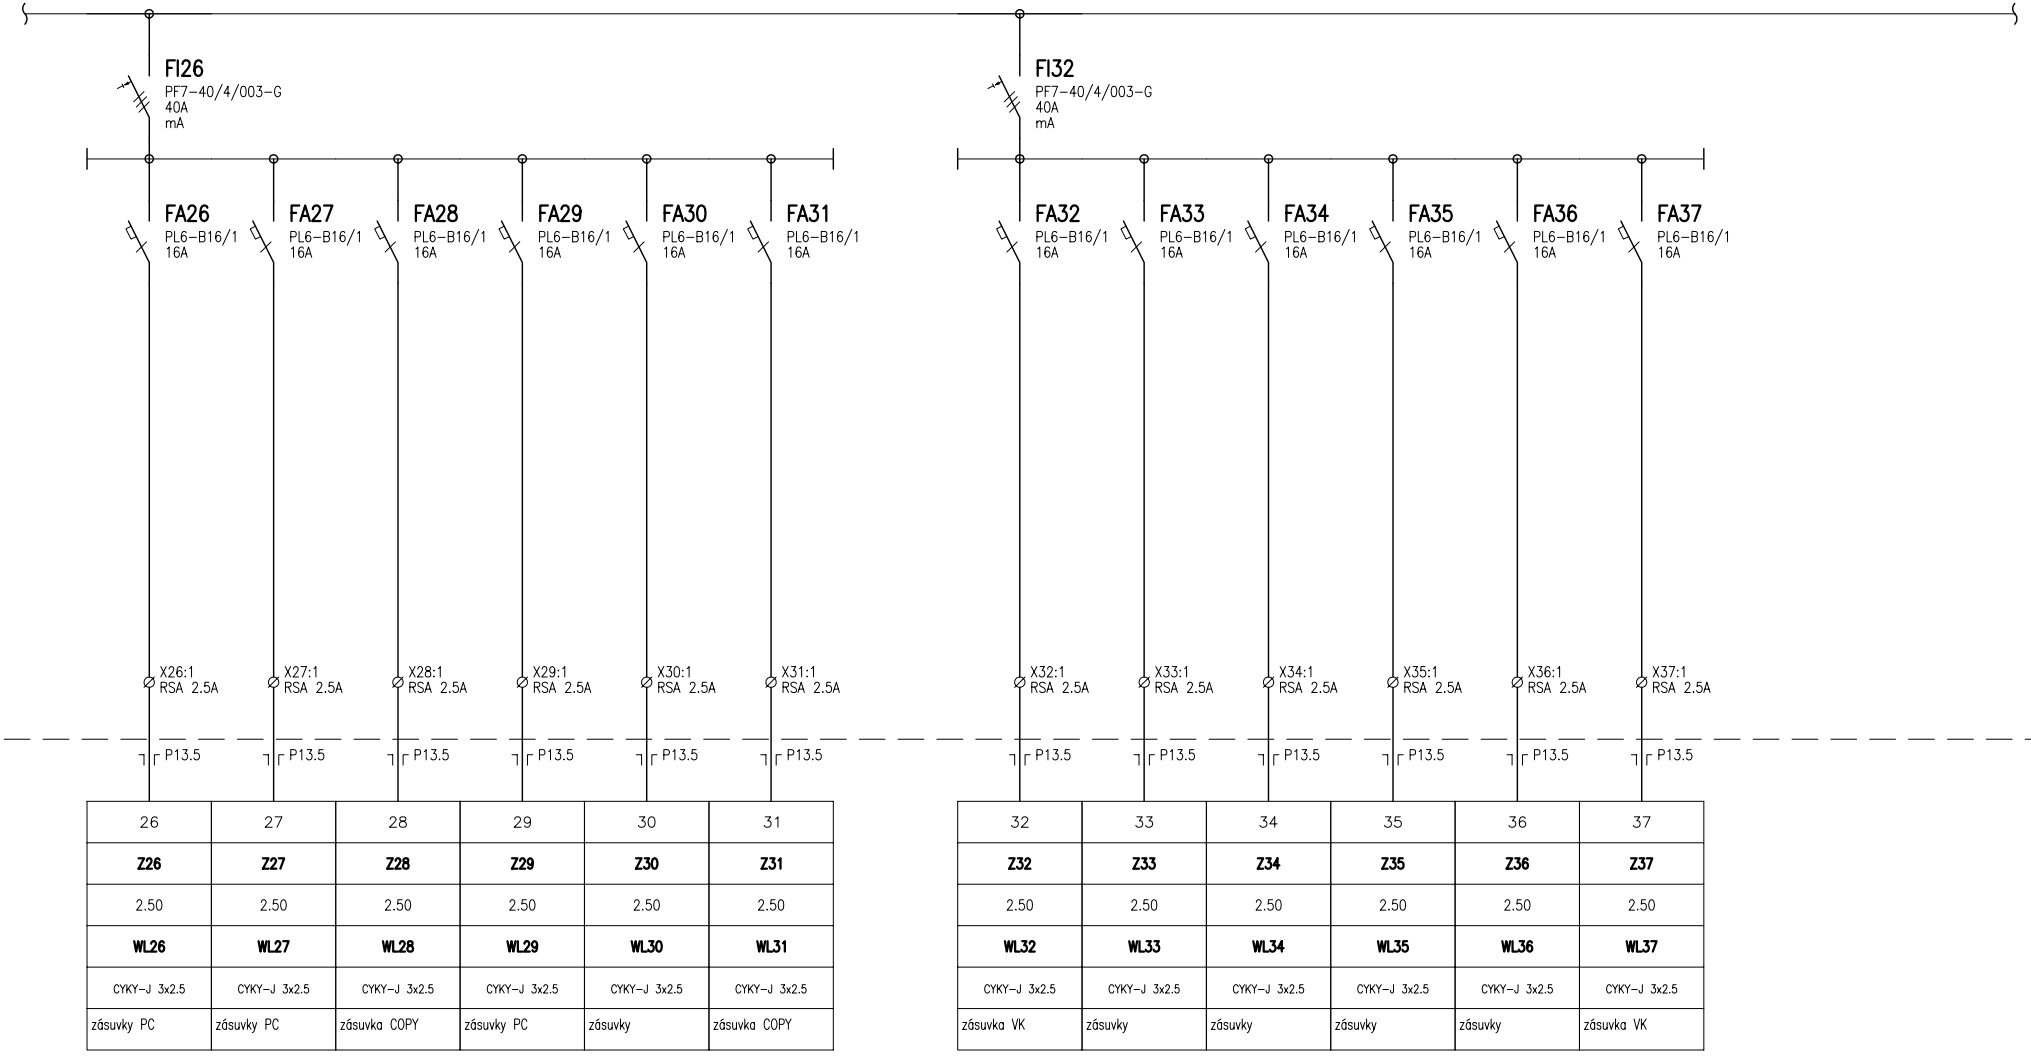

26	27	28	29	30	31
Z26	**Z27**	**Z28**	**Z29**	**Z30**	**Z31**
2.50	2.50	2.50	2.50	2.50	2.50
WL26	**WL27**	**WL28**	**WL29**	**WL30**	**WL31**
CYKY-J 3x2.5	CYKY-J 3x2.5	CYKY-J 3x2.5	CYKY-J 3x2.5	CYKY-J 3x2.5	CYKY-J 3x2.5
zásuvky PC	zásuvky PC	zásuvka COPY	zásuvky PC	zásuvky	zásuvka COPY

32	33	34	35	36	37
Z32	**Z33**	**Z34**	**Z35**	**Z36**	**Z37**
2.50	2.50	2.50	2.50	2.50	2.50
WL32	**WL33**	**WL34**	**WL35**	**WL36**	**WL37**
CYKY-J 3x2.5	CYKY-J 3x2.5	CYKY-J 3x2.5	CYKY-J 3x2.5	CYKY-J 3x2.5	CYKY-J 3x2.5
zásuvka VK	zásuvky	zásuvky	zásuvky	zásuvky	zásuvka VK

Revize 1 - 11/2017 - zařízení silnoproudé elektrotechniky - vypracoval: B. Chmelík

Vypracoval: Ing. F. Kolář	AKCE: ZŠ Karlovarská 1189, 362 22 Nejdek Oprava elektrické instalace Zařízení silnoproudé elektrotechniky	ZNAK FIRMY	Investor: Město Nejdek, nám. Karla IV. 239, 362 21 Nejdek	Zak. číslo: 1605028.1	A.K.: 201430	Listů: 6
Kontroloval: Ing. F. Kolář			Obsah: Schéma Rozvaděče R12	Změna/Datum:	V.č.: D.1.4.e.14	List: 4
Datum : 16.10.2014				Měřítko: 1:1		