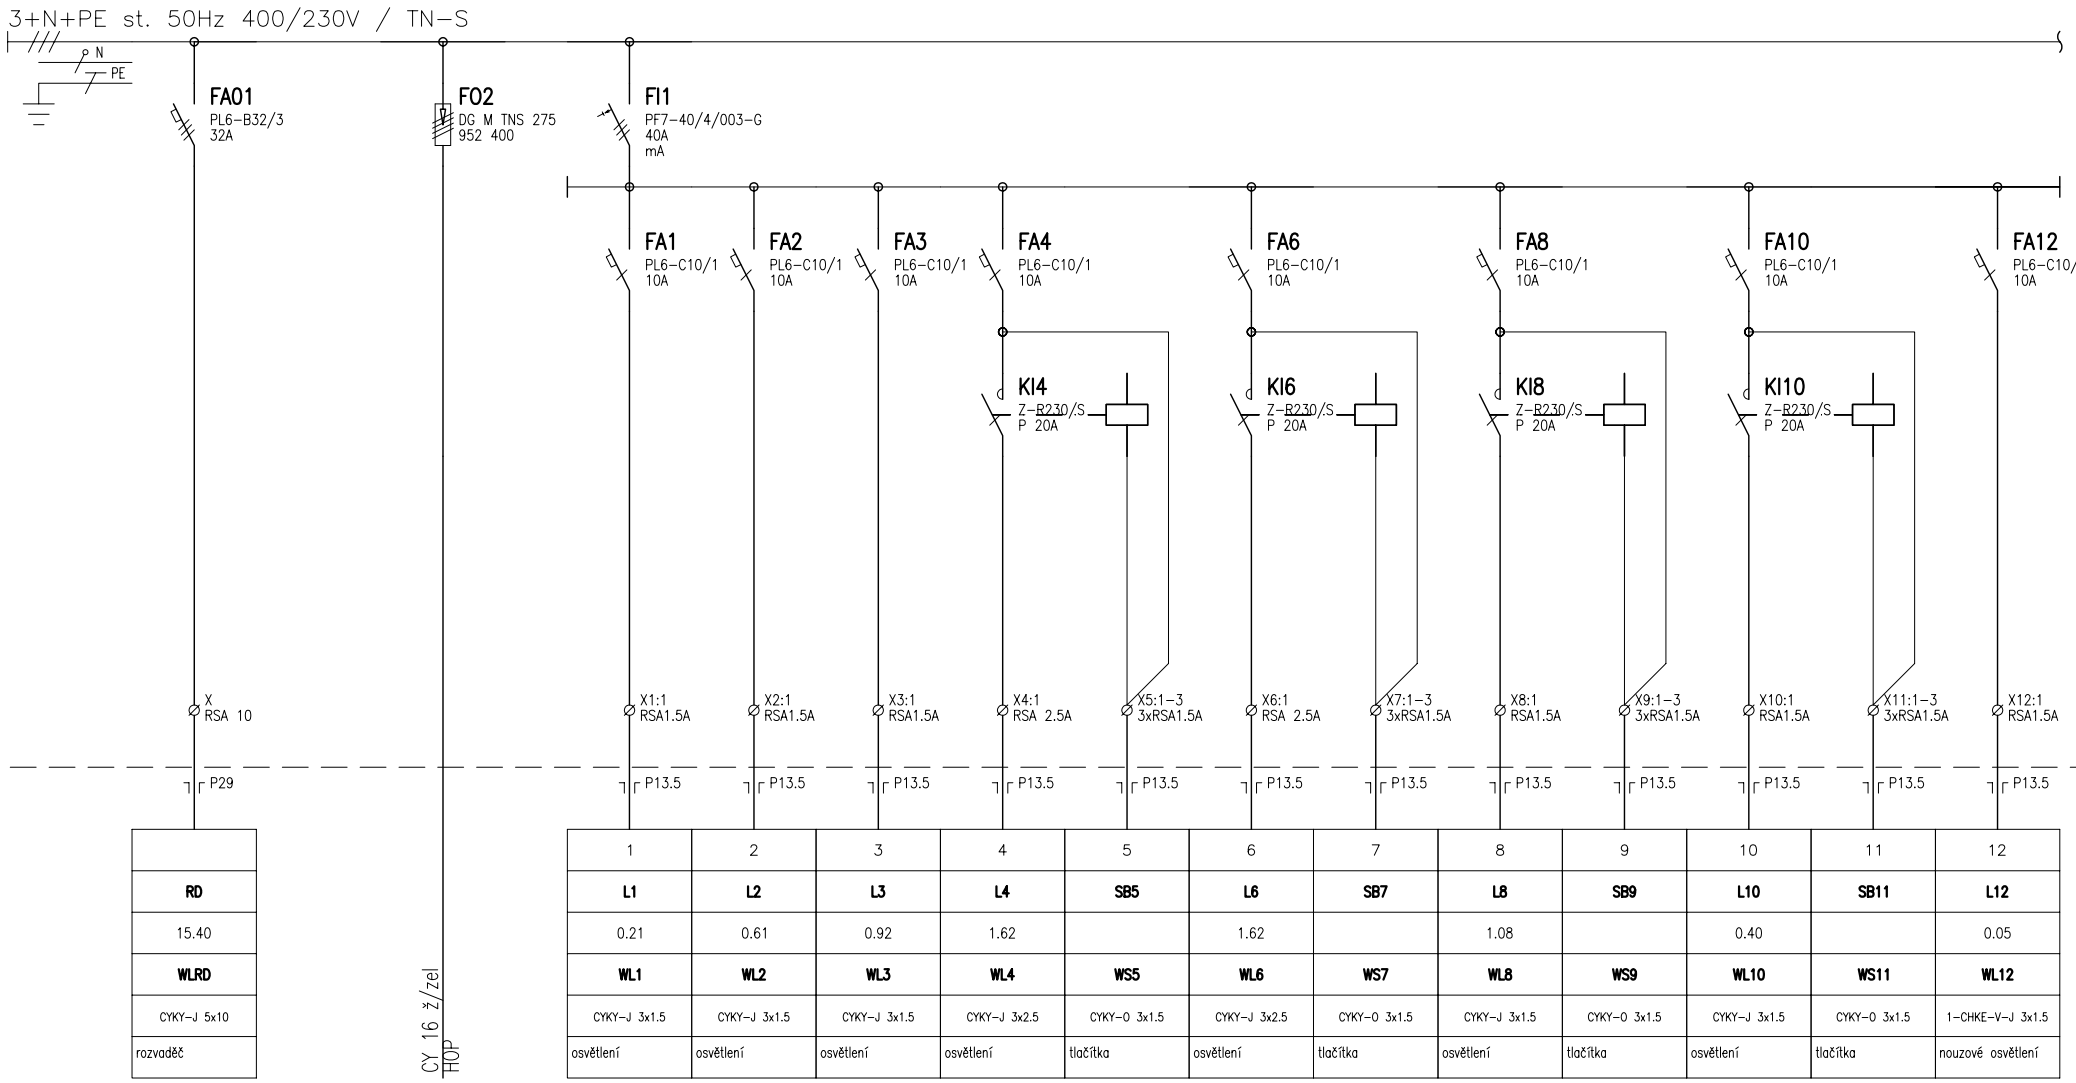

	1	2	3	4	5	6	7	8	9	10	11	12
	RD	**L1**	**L2**	**L3**	**L4**	**SB5**	**L6**	**SB7**	**L8**	**SB9**	**L10**	**SB11**	**L12**
	15.40	0.21	0.61	0.92	1.62		1.62		1.08		0.40		0.05
	WLRD	**WL1**	**WL2**	**WL3**	**WL4**	**WS5**	**WL6**	**WS7**	**WL8**	**WS9**	**WL10**	**WS11**	**WL12**
	CYKY-J 5x10	CYKY-J 3x1.5	CYKY-J 3x1.5	CYKY-J 3x1.5	CYKY-J 3x2.5	CYKY-O 3x1.5	CYKY-J 3x2.5	CYKY-O 3x1.5	CYKY-J 3x1.5	CYKY-O 3x1.5	CYKY-J 3x1.5	CYKY-O 3x1.5	1-CHKE-V-J 3x1.5
	rozvaděč	osvětlení	osvětlení	osvětlení	osvětlení	tlačítka	osvětlení	tlačítka	osvětlení	tlačítka	osvětlení	tlačítka	nouzové osvětlení

Revize 1 - 11/2017 - zařízení silnoproudé elektrotechniky - vypracoval: B. Chmelík

Vypracoval: Ing. F. Kolář	AKCE: ZŠ Karlovarská 1189, 362 22 Nejdek Oprava elektrické instalace Zařízení silnoproudé elektrotechniky	ZNAK FIRMY	Investor: Město Nejdek, nám. Karla IV. 239, 362 21 Nejdek	Zak.číslo: 1605028.1	A.K.: 201430	Listů: 4
Kontroloval: Ing. F. Kolář			Obsah: Schéma Rozvaděče RT	Změna/Datum:	V.č.: D.1.4.e.26	List: 2
Datum : 16.10.2014				Měřítko: 1:1		