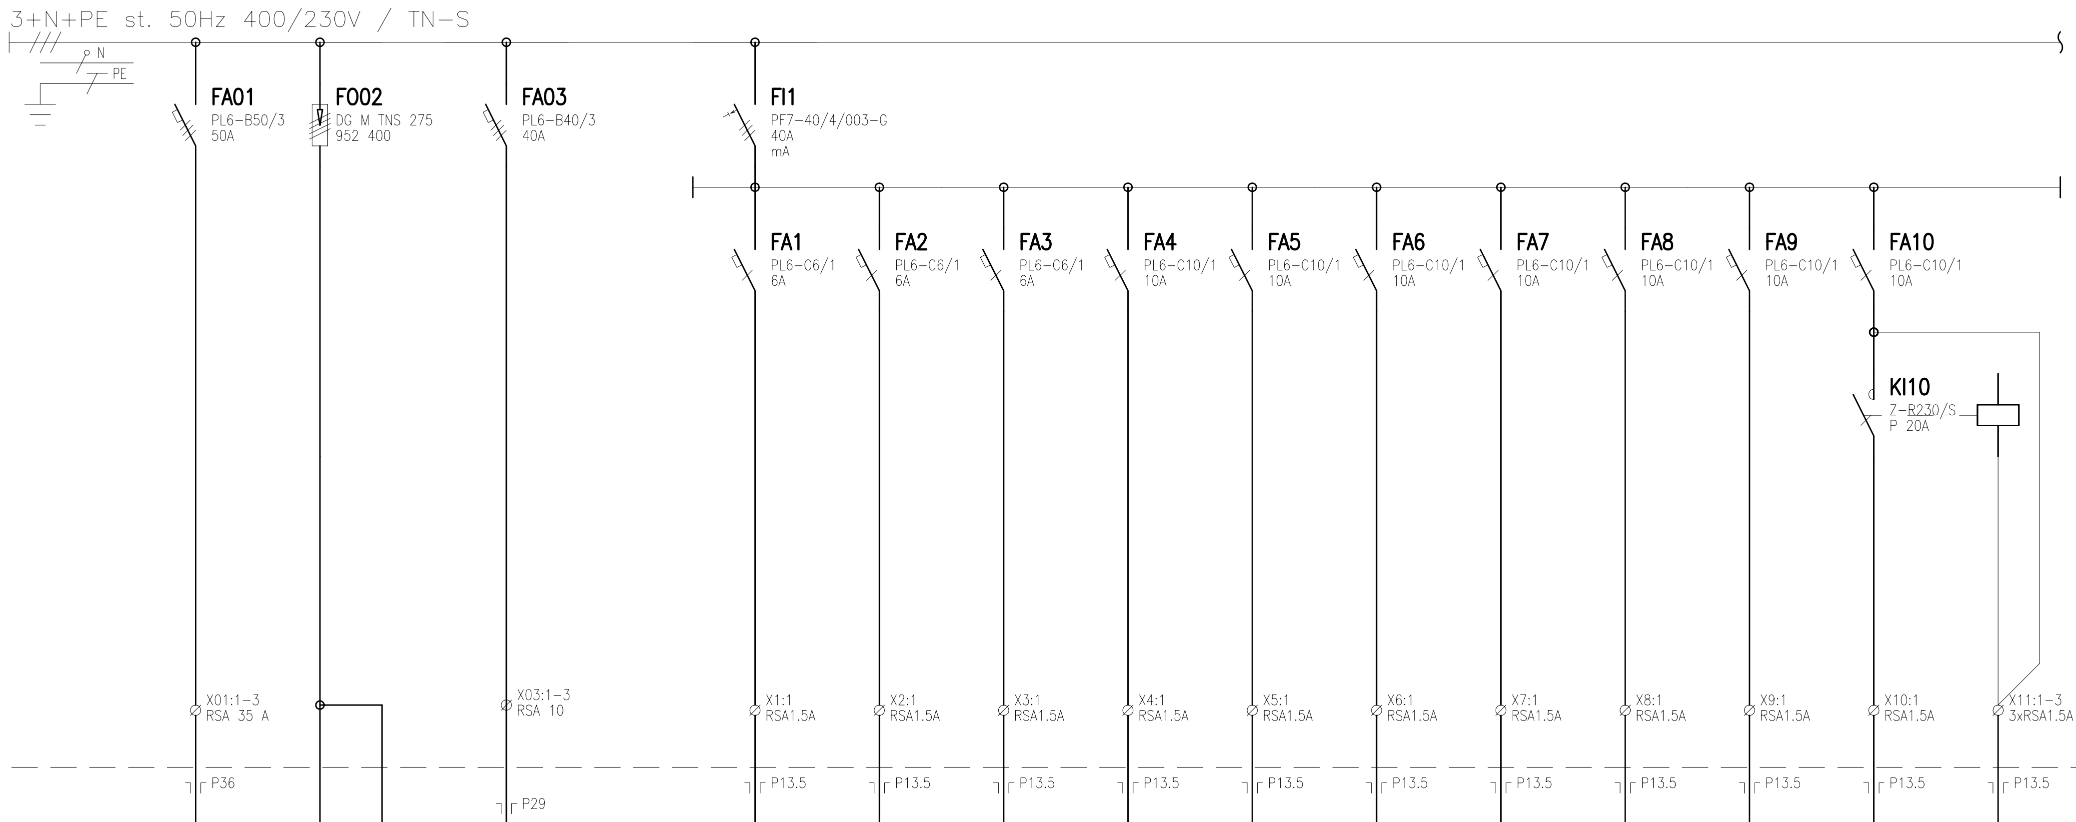

		1	2	3	4	5	6	7	8	9	10	11
RH	R21	M1	M2	M3	L4	L5	L6	L7	L8	L9	L10	SB11
30.00	20.00				0.37	0.66	0.92	0.48	0.52		0.16	
WLRH	WLR21	WL1	WL2	WL3	WL4	WL5	WL6	WL7	WL8	WL9	WL10	WS11
CYKY-J 5x25	CYKY-J 5x10	CYKY-J 3x1.5	CYKY-J 3x1.5	CYKY-J 3x1.5	CYKY-J 3x1.5	CYKY-J 3x1.5	CYKY-J 3x1.5	CYKY-J 3x1.5	CYKY-J 3x1.5	1-CHKE-V-J 3x1.5	CYKY-J 3x1.5	CYKY-O 3x1.5
rozvaděč	rozvaděč-smyčka R21, R31, půda	žaluzie učebny	žaluzie učebny	žaluzie učebny	osvětlení	osvětlení	osvětlení	osvětlení	osvětlení	nouzové osvětlení	osvětlení	tlačítka

Revize 1 - 11/2017 - zařízení silnoproudé elektrotechniky - vypracoval: B. Chmelík

Vypracoval: Ing. F. Kolář Kontroloval: Ing. F. Kolář Datum : 16.10.2014	AKCE: ZŠ Karlovarská 1189, 362 22 Nejdek Oprava elektrické instalace Zařízení silnoproudé elektrotechniky	ZNAK FIRMY	Investor: Město Nejdek, nám. Karla IV. 239, 362 21 Nejdek Obsah: Schéma Rozvaděče R11	Zak. číslo: 1605028.1 Změna/Datum: Měřítko: 1:1
A.K.: 201430	V.č.: D.1.4.e.13	Listů: 5	List: 2	