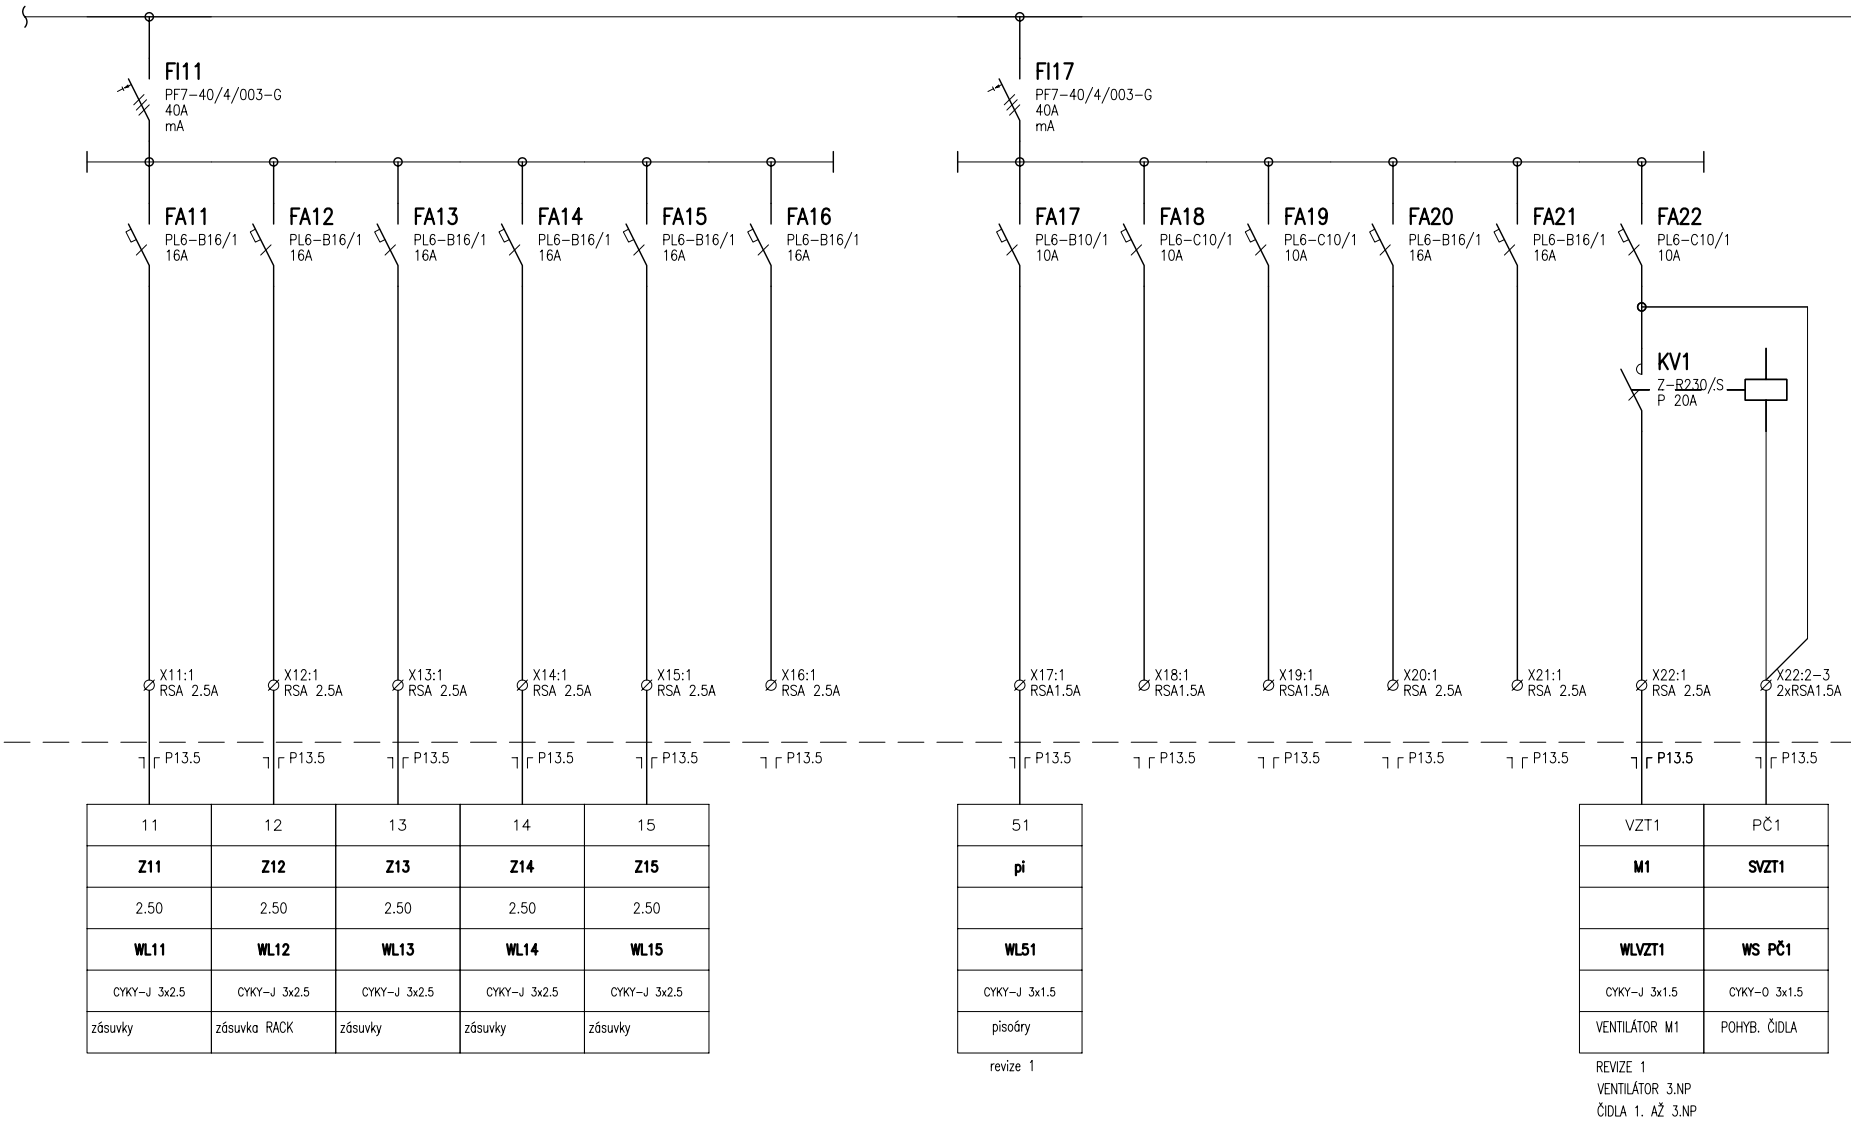

11	12	13	14	15
Z11	**Z12**	**Z13**	**Z14**	**Z15**
2.50	2.50	2.50	2.50	2.50
WL11	**WL12**	**WL13**	**WL14**	**WL15**
CYKY-J 3x2.5	CYKY-J 3x2.5	CYKY-J 3x2.5	CYKY-J 3x2.5	CYKY-J 3x2.5
zásuvky	zásuvka RACK	zásuvky	zásuvky	zásuvky

51
pi
WL51
CYKY-J 3x1.5
pisoáry

revize 1

VZT1	PČ1
M1	**SVZT1**
WLVZT1	**WS PČ1**
CYKY-J 3x1.5	CYKY-O 3x1.5
VENTILÁTOR M1	POHYB. ČIDLA

REVIZE 1
VENTILÁTOR 3.NP
ČIDLA 1. AŽ 3.NP

Revize 1 - 11/2017 - zařízení silnoproudé elektrotechniky - vypracoval: B. Chmelík

Vypracoval: Ing. F. Kolář	AKCE: ZŠ Karlovarská 1189, 362 22 Nejdek Oprava elektrické instalace Zařízení silnoproudé elektrotechniky SO- P1, P2, spojovací chodba, tělocvična a dílny	ZNAK FIRMY	Investor: Město Nejdek, nám. Karla IV. 239, 362 21 Nejdek	Zak. číslo: 1605028.1	A.K.: 201430	Listů: 3
Kontroloval: Ing. F. Kolář			Obsah: Schéma Rozvaděče R31	Změna/Datum:	V.č.: D.1.4.e.21	List: 3
Datum : 16.10.2014				Měřítko: 1:1		