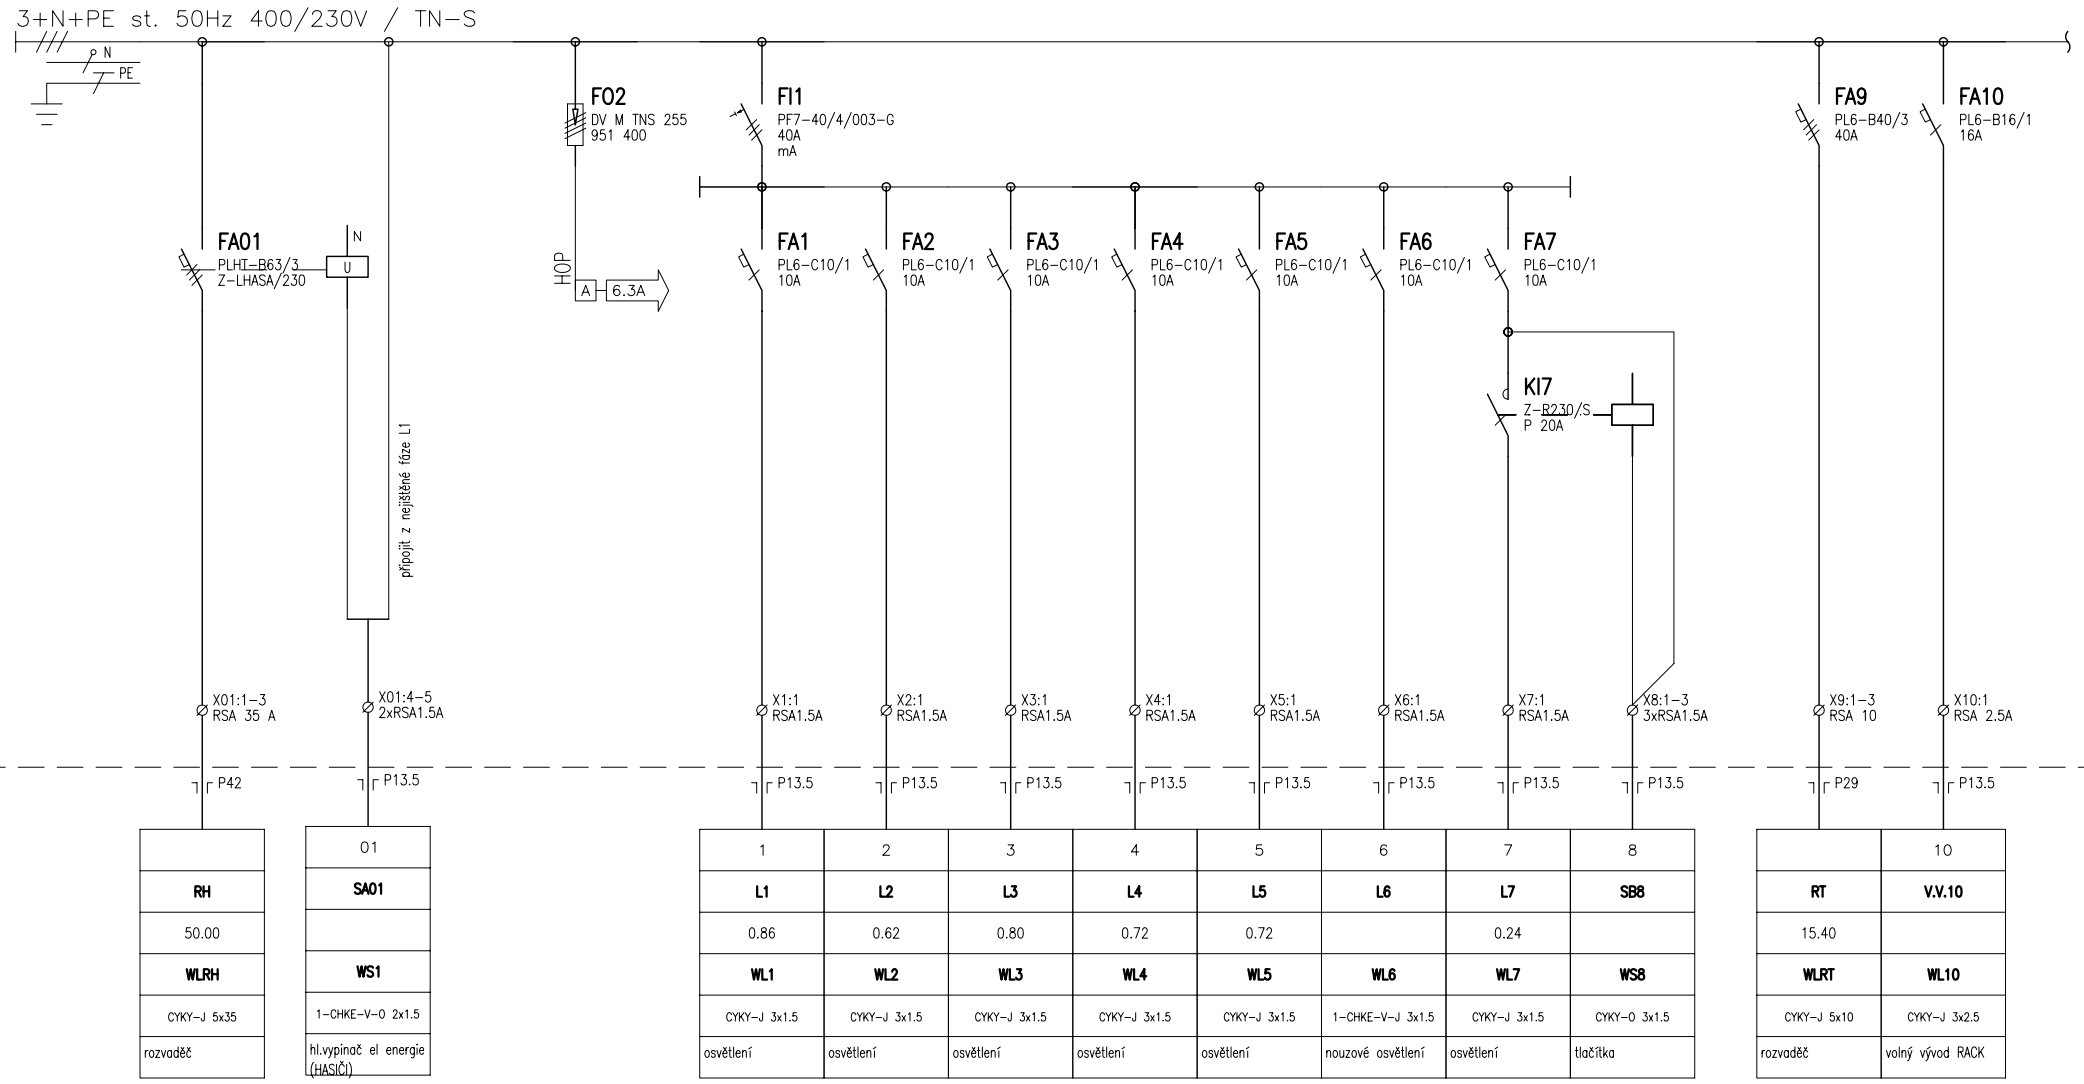

Revize 1 - 11/2017 - zařízení silnoproudé elektrotechniky - vypracoval: B. Chmelík

Vypracoval: Ing. F. Kolář	AKCE: ZŠ Karlovarská 1189, 362 22 Nejdek Oprava elektrické instalace Zařízení silnoproudé elektrotechniky SO- P1, P2, spojovací chodba, tělocvična a dílny	ZNAK FIRMY	Investor: Město Nejdek, nám. Karla IV. 239, 362 21 Nejdek	Zak.číslo: 1605028.1	A.K.: 201430	Listů: 7
Kontroloval: Ing. F. Kolář			Obsah: Schéma Rozvaděče RD	Změna/Datum:	V.č.: D.1.4.e.25	List: 2
Datum : 22.10.2014				Měřítko: 1:1		