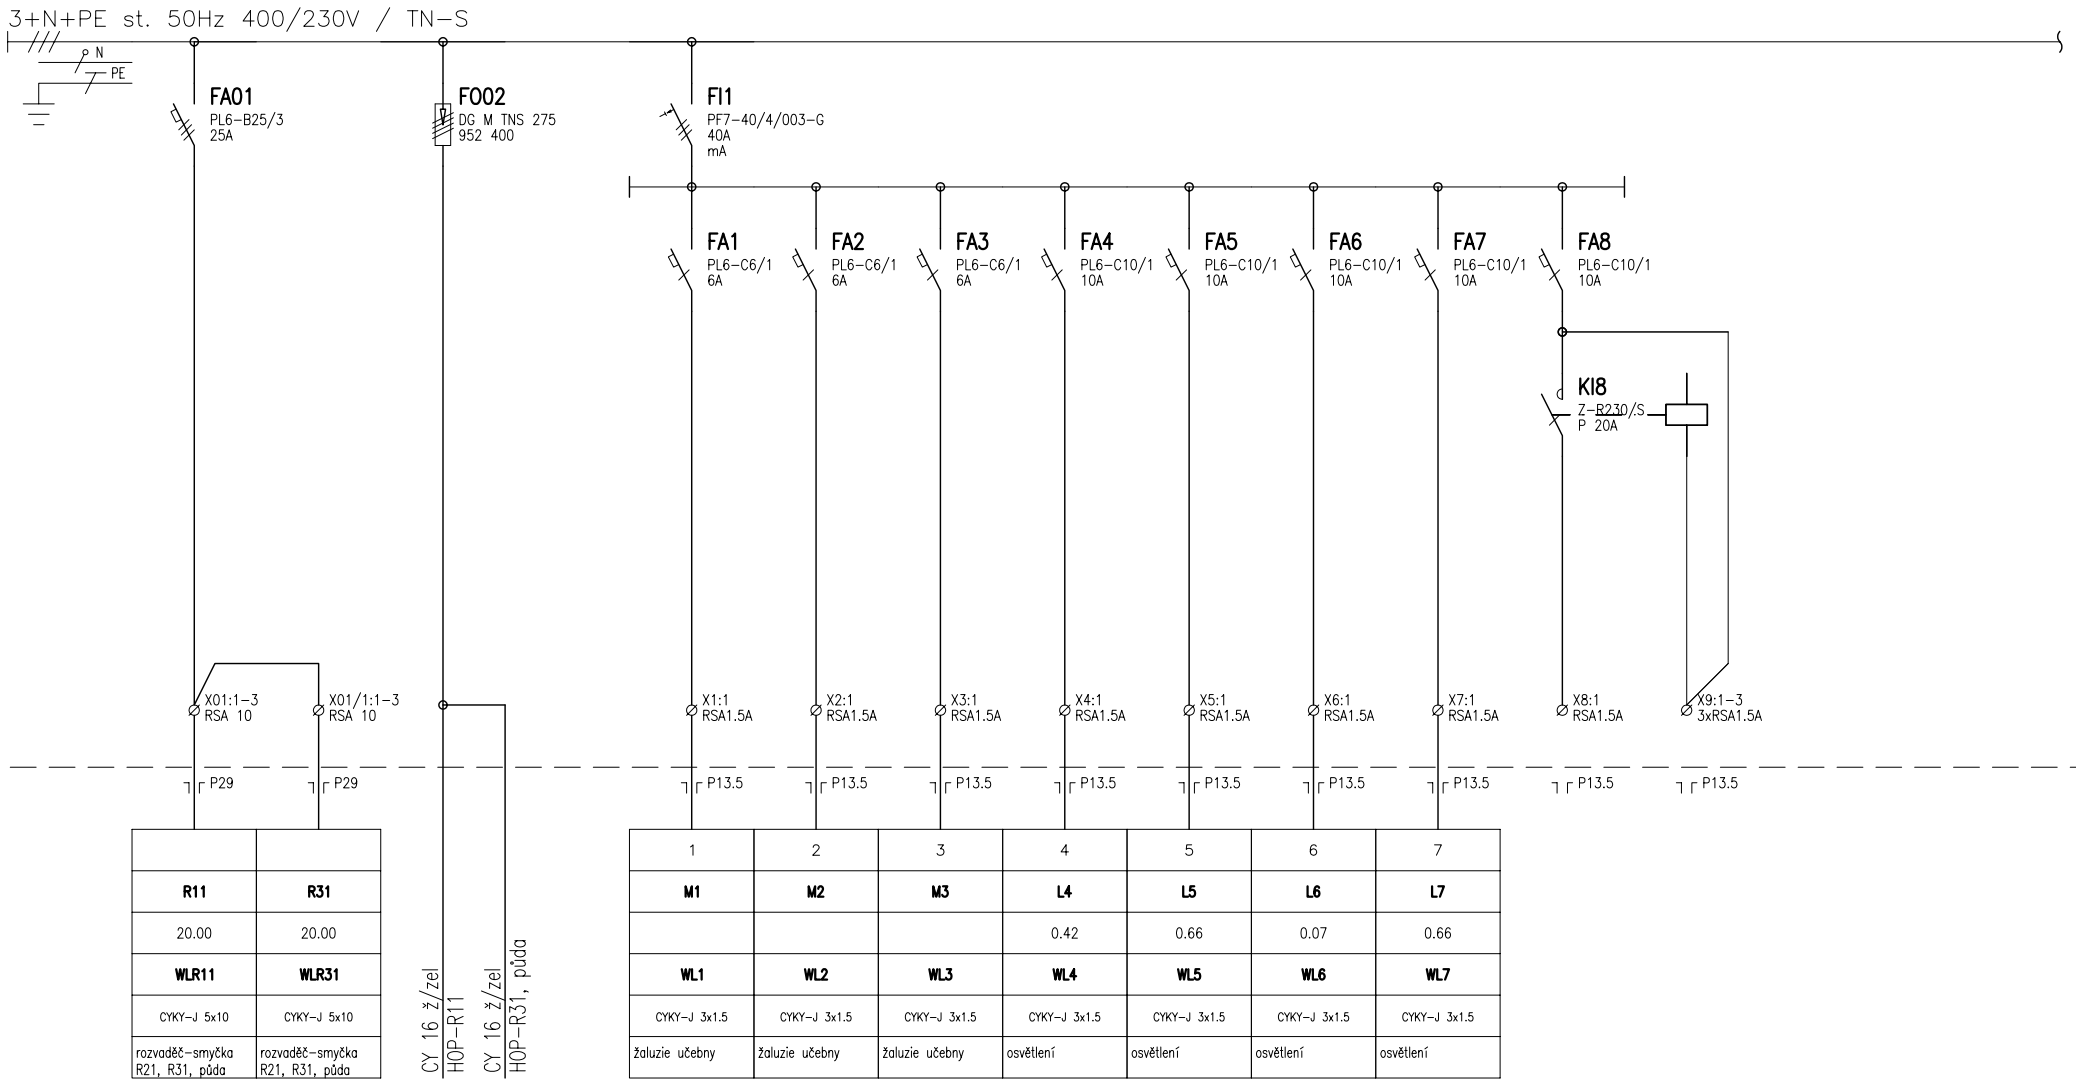

R11	**R31**
20.00	20.00
WLR11	**WLR31**
CYKY-J 5x10	CYKY-J 5x10
rozvaděč-smyčka R21, R31, půda	rozvaděč-smyčka R21, R31, půda

1	2	3	4	5	6	7
M1	**M2**	**M3**	**L4**	**L5**	**L6**	**L7**
			0.42	0.66	0.07	0.66
WL1	**WL2**	**WL3**	**WL4**	**WL5**	**WL6**	**WL7**
CYKY-J 3x1.5	CYKY-J 3x1.5	CYKY-J 3x1.5	CYKY-J 3x1.5	CYKY-J 3x1.5	CYKY-J 3x1.5	CYKY-J 3x1.5
žaluzie učebny	žaluzie učebny	žaluzie učebny	osvětlení	osvětlení	osvětlení	osvětlení

Revize 1 - 11/2017 - zařízení silnoproudé elektrotechniky - vypracoval: B. Chmelík

Vypracoval: Ing. F. Kolář	AKCE: ZŠ Karlovarská 1189, 362 22 Nejdek Oprava elektrické instalace Zařízení silnoproudé elektrotechniky	ZNAK FIRMY	Investor: Město Nejdek, nám. Karla IV. 239, 362 21 Nejdek	Zak. číslo: 1605028.1	A.K.: 201430	Listů: 3
Kontroloval: Ing. F. Kolář			Obsah: Schéma Rozvaděče R21	Změna/Datum:	V.č.: D.1.4.e.17	List: 2
Datum : 16.10.2014				Měřítko: 1:1		