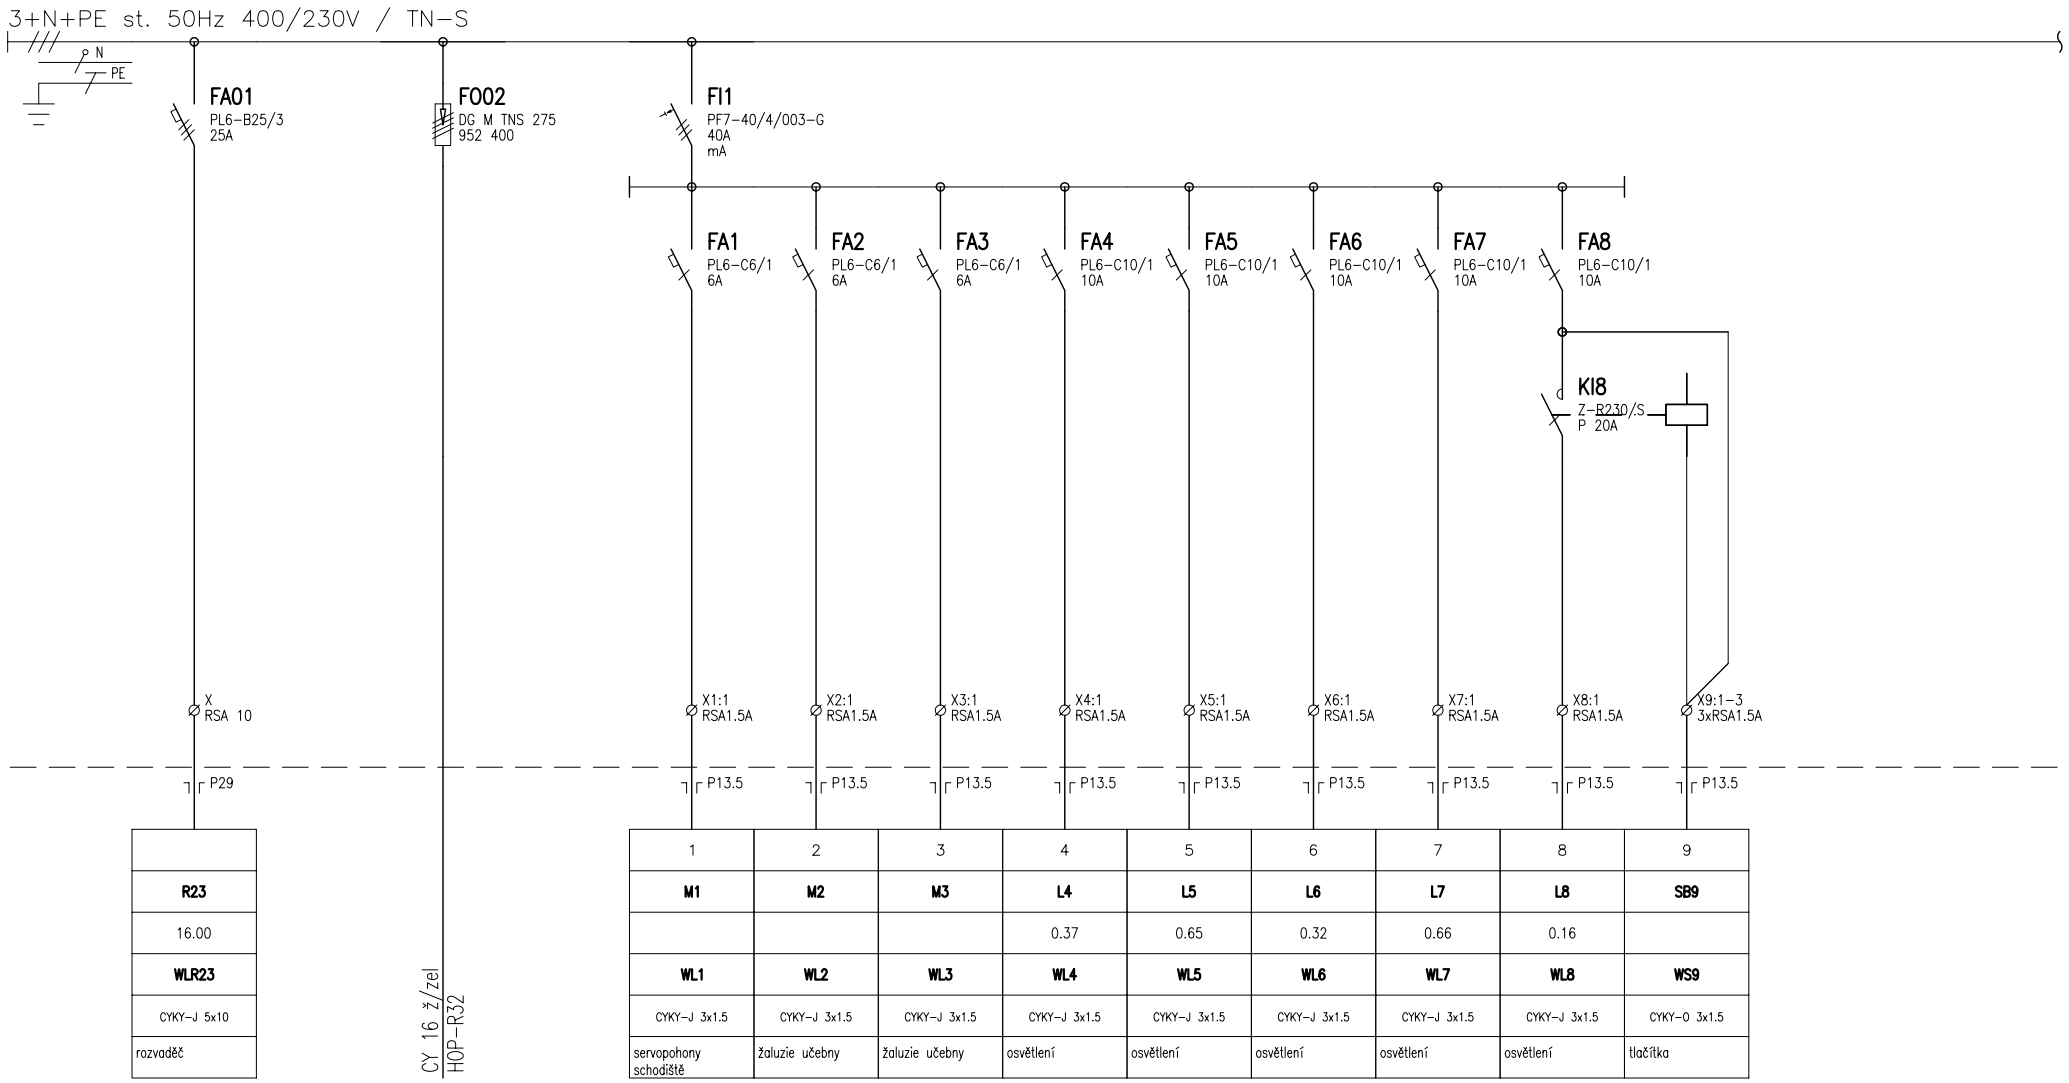

	1	2	3	4	5	6	7	8	9
	R23	**M1**	**M2**	**M3**	**L4**	**L5**	**L6**	**L7**	**L8**	**SB9**
	16.00				0.37	0.65	0.32	0.66	0.16	
	WLR23	**WL1**	**WL2**	**WL3**	**WL4**	**WL5**	**WL6**	**WL7**	**WL8**	**WS9**
	CYKY-J 5x10	CYKY-J 3x1.5	CYKY-J 3x1.5	CYKY-J 3x1.5	CYKY-J 3x1.5	CYKY-J 3x1.5	CYKY-J 3x1.5	CYKY-J 3x1.5	CYKY-J 3x1.5	CYKY-O 3x1.5
	rozvaděč	servopohony schodiště	žaluzie učebny	žaluzie učebny	osvětlení	osvětlení	osvětlení	osvětlení	osvětlení	tlačítka

Revize 1 - 11/2017 - zařízení silnoproudé elektrotechniky - vypracoval: B. Chmelík

Vypracoval: Ing. F. Kolář	AKCE: ZŠ Karlovarská 1189, 362 22 Nejdek Oprava elektrické instalace Zařízení silnoproudé elektrotechniky	ZNAK FIRMY	Investor: Město Nejdek, nám. Karla IV. 239, 362 21 Nejdek	Zak. číslo: 1605028.1	A.K.: 201430	Listů: 3
Kontroloval: Ing. F. Kolář			Obsah: Schéma Rozvaděče R33	Změna/Datum:	V.č.: D.1.4.e.23	List: 2
Datum : 16.10.2014				Měřítko: 1:1		