



PŮDORYSNÝ ŘEZ OPĚRAMI - VYTUČENÍ 1:50

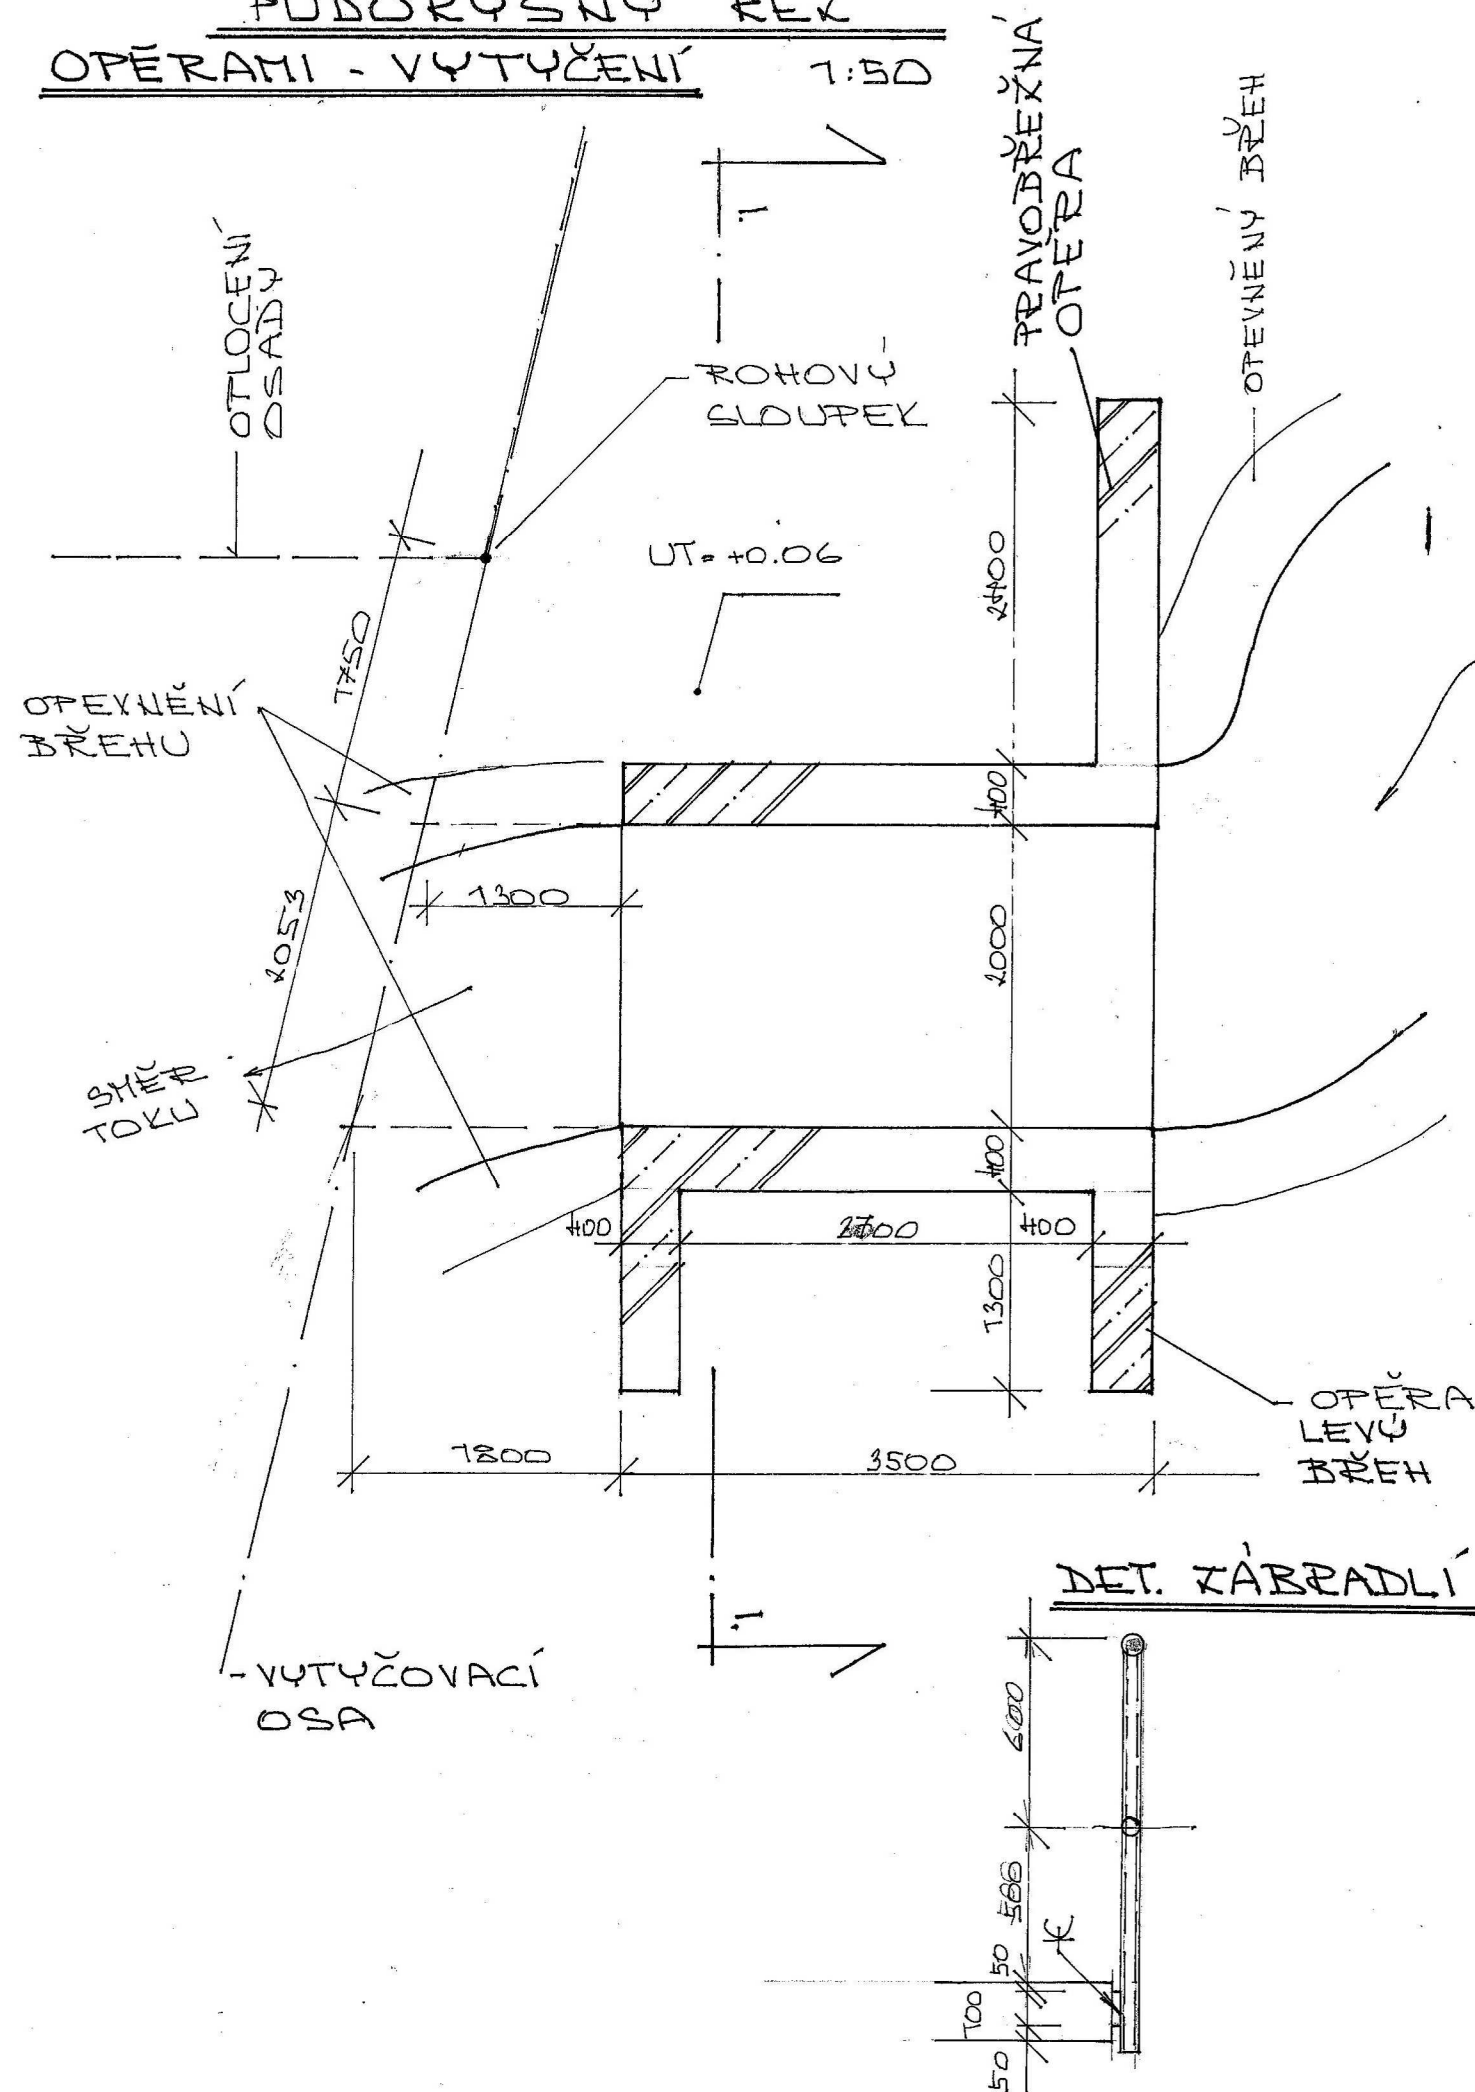

ŘEZ I.-I. 1:50

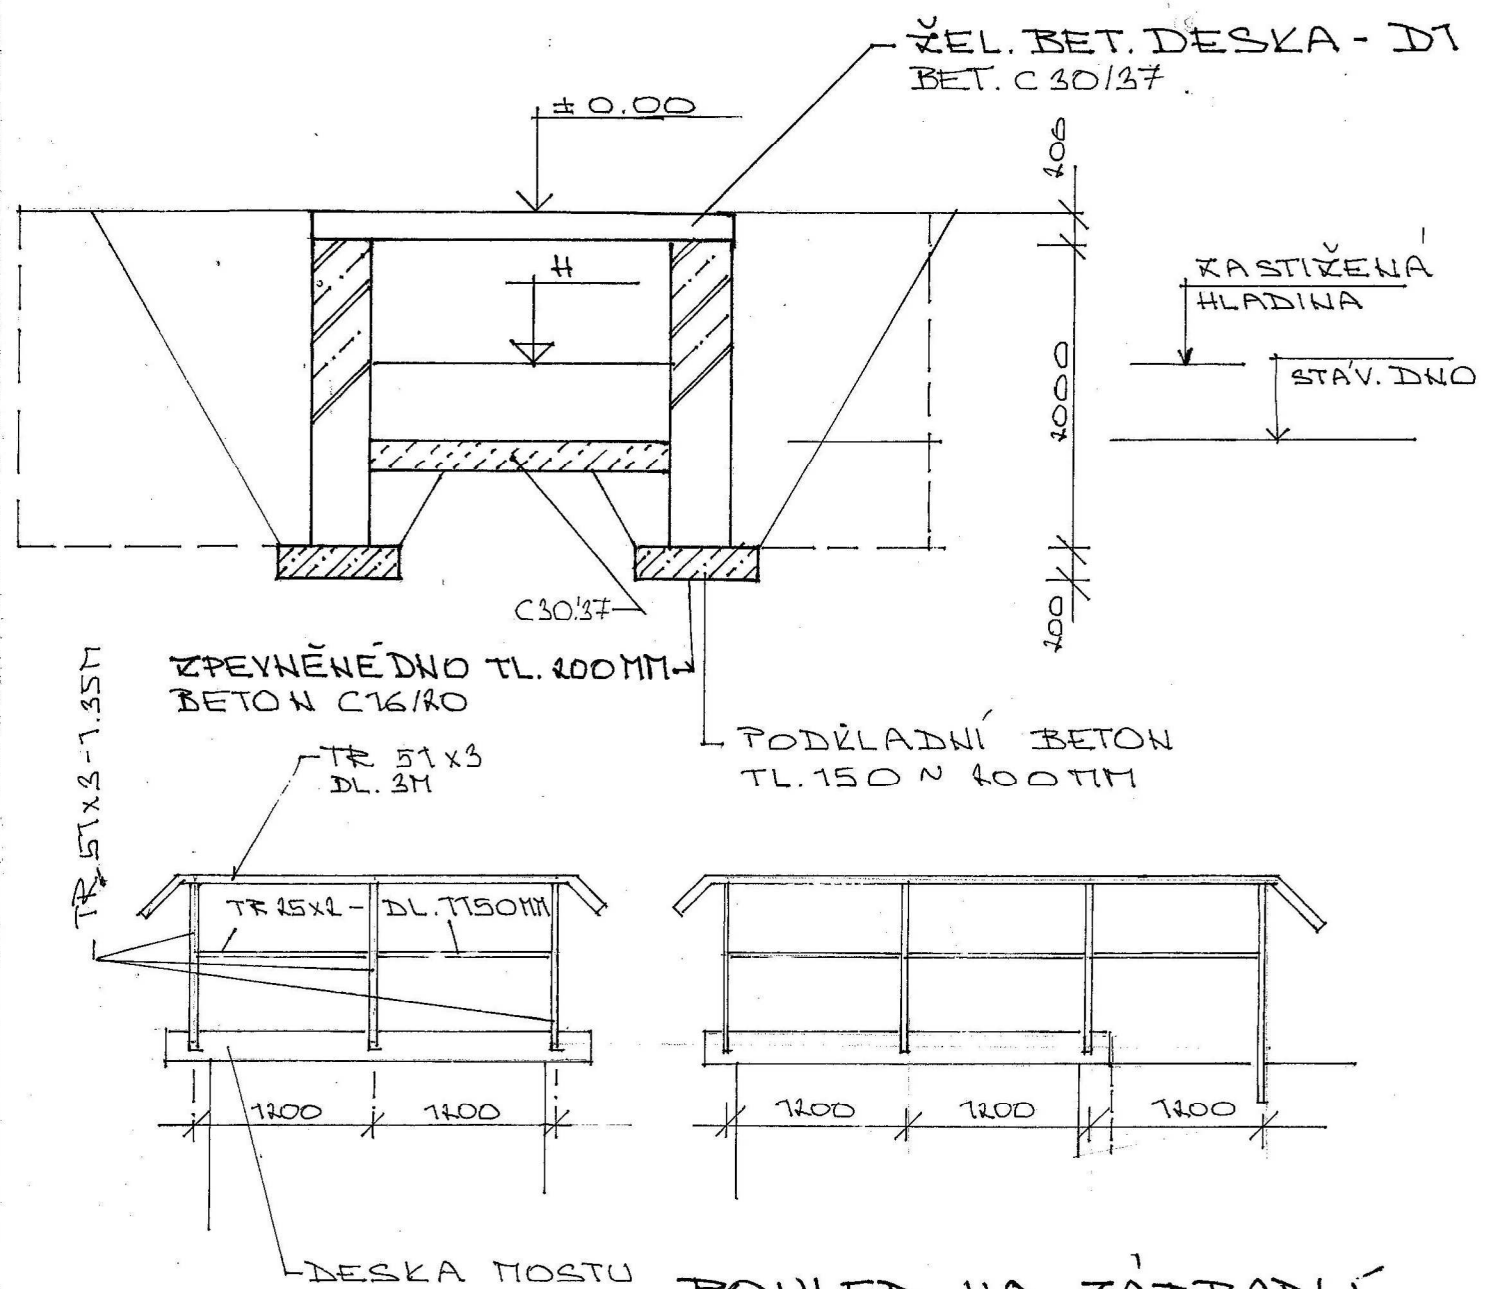

POHLED NA ZÁBRADLÍ
OCEL 11 3x3.7 NEBO ODPOVÍDAJÍCÍ DLE EN

ZODP. PROJEKTANT		VYPRACOVAL		KRESLIL	
ING. KLÍCHA					
INVESTOR		MĚSTO KYNŠPERK N. OHŘÍ		Ing. KLÍCHA JAN - autor, inženýr	
MOSTEK PŘES POTOK		V ZÁHRADKARSKÉ KOLONII		projekční kancelář - EXPERTPROJEKT	
KYNŠPERK NAD OHŘÍ				Sadová 43, 357 03 Svatava	
				ČO: 10 34 23 11, tel.: 603 909 194	
				FORMÁT	2x A4
				DATUM	XI/2013
				ÚČEL	DP3
				Č. ZAKÁZKY	30/2013
				ARCH. ČÍSLO	
PŮDORYSNÝ ŘEZ - VYTUČENÍ		1:50		ČÍS. VÝKR.	C.6
ŘEZ I.-I.		1:50			