


PODORYS

1:25

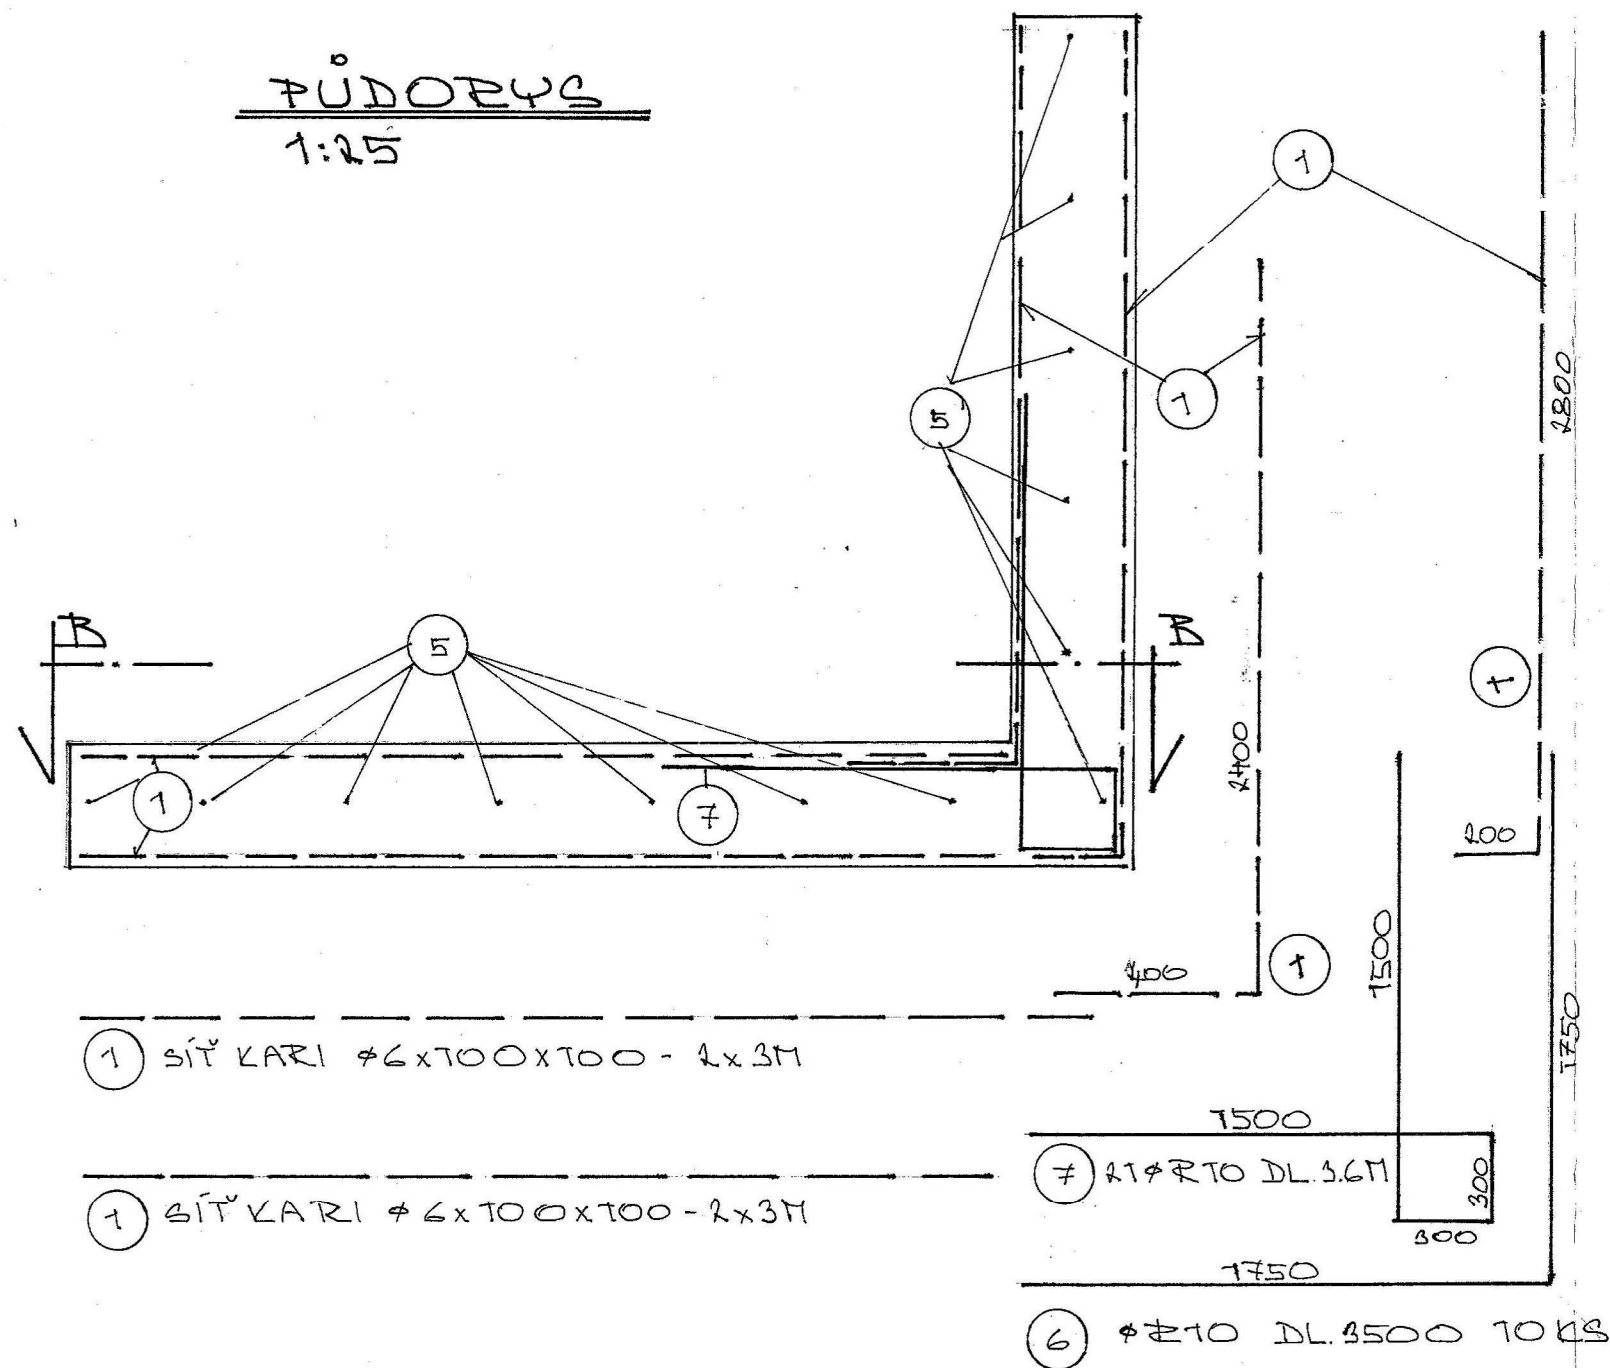

① SÍŤ KARI $\Phi 6 \times 100 \times 100 - 2 \times 3M$


① SÍŤ KARI $\Phi 6 \times 100 \times 100 - 2 \times 3M$

⑤ $\Phi R10$ DL. 420 MM 13KS

⑥ $\Phi R10$ DL. 3500 10KS

REZ B-B


1:25

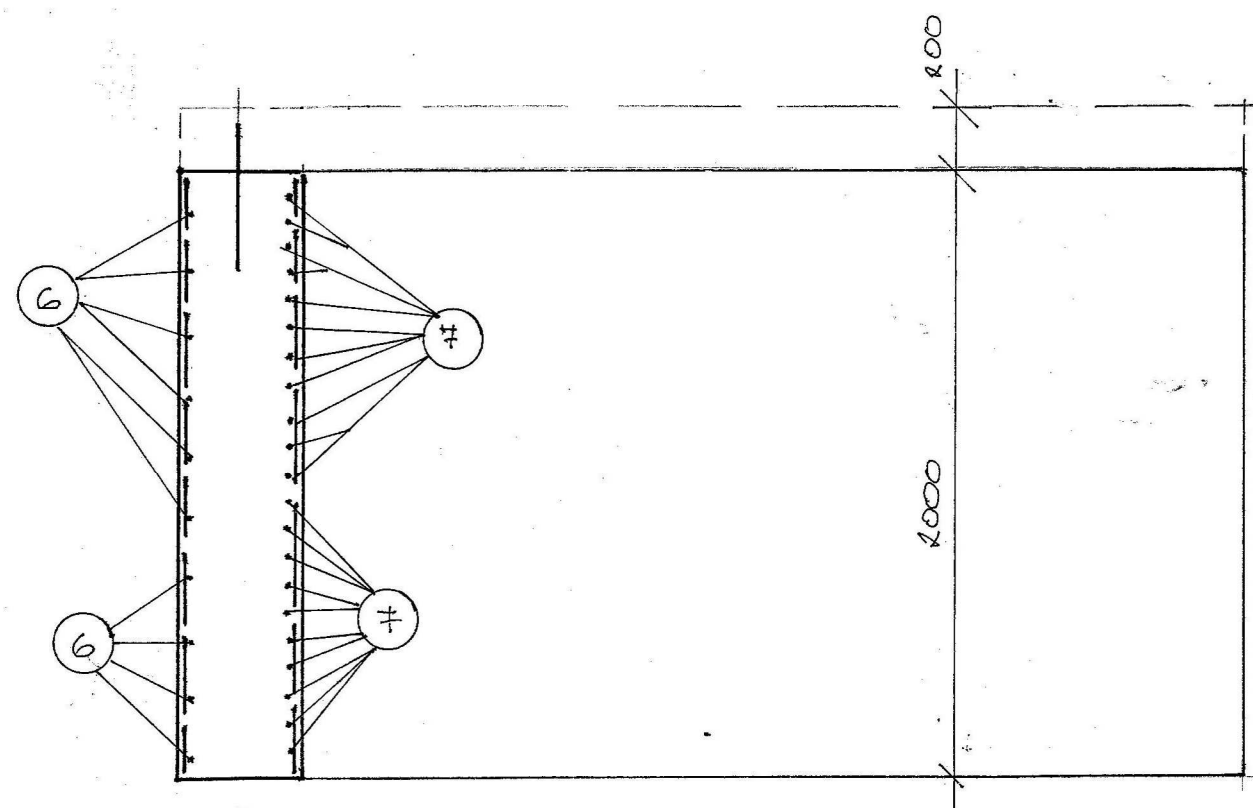

BETON C30/37

OCEL R-10505

SÍŤ Bst 500

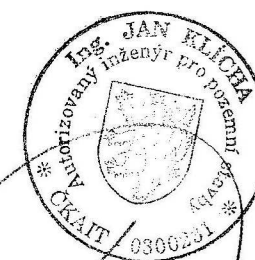

ZODP. PROJEKTANT	VYPRACOVAL	KRESLIL	Ing. KLÍCHA JAN - autor, inženýr projektční kancelář - EXPERTPROJEKT Sadová 43, 357 03 Svatava IČO: 10 34 23 11, tel.: 603 909 194
ING. KLÍCHA			
INVESTOR MĚSTO KYNŠPERK N. OHŘÍ			FORMÁT 2x A4
MOSTEK PŘES POTOK V ZAHRÁDKAŘSKÉ KOLONII KYNŠTERK NAD OHŘÍ			DATUM XII/2013
			ÚČEL DPS
			Č. ZAKÁZKY 30/2013
			ARCH. ČÍSLO
VÝKRES VÝKRUŽE OPĚRY NA PRAVÉM BŘEHU			1:25
			ČÍS. VÝKR. C-8