



ŘEZ 1 - VOZOVKOU SE ŠTĚRKOVÝM KRYTEM 1L 4,5/20

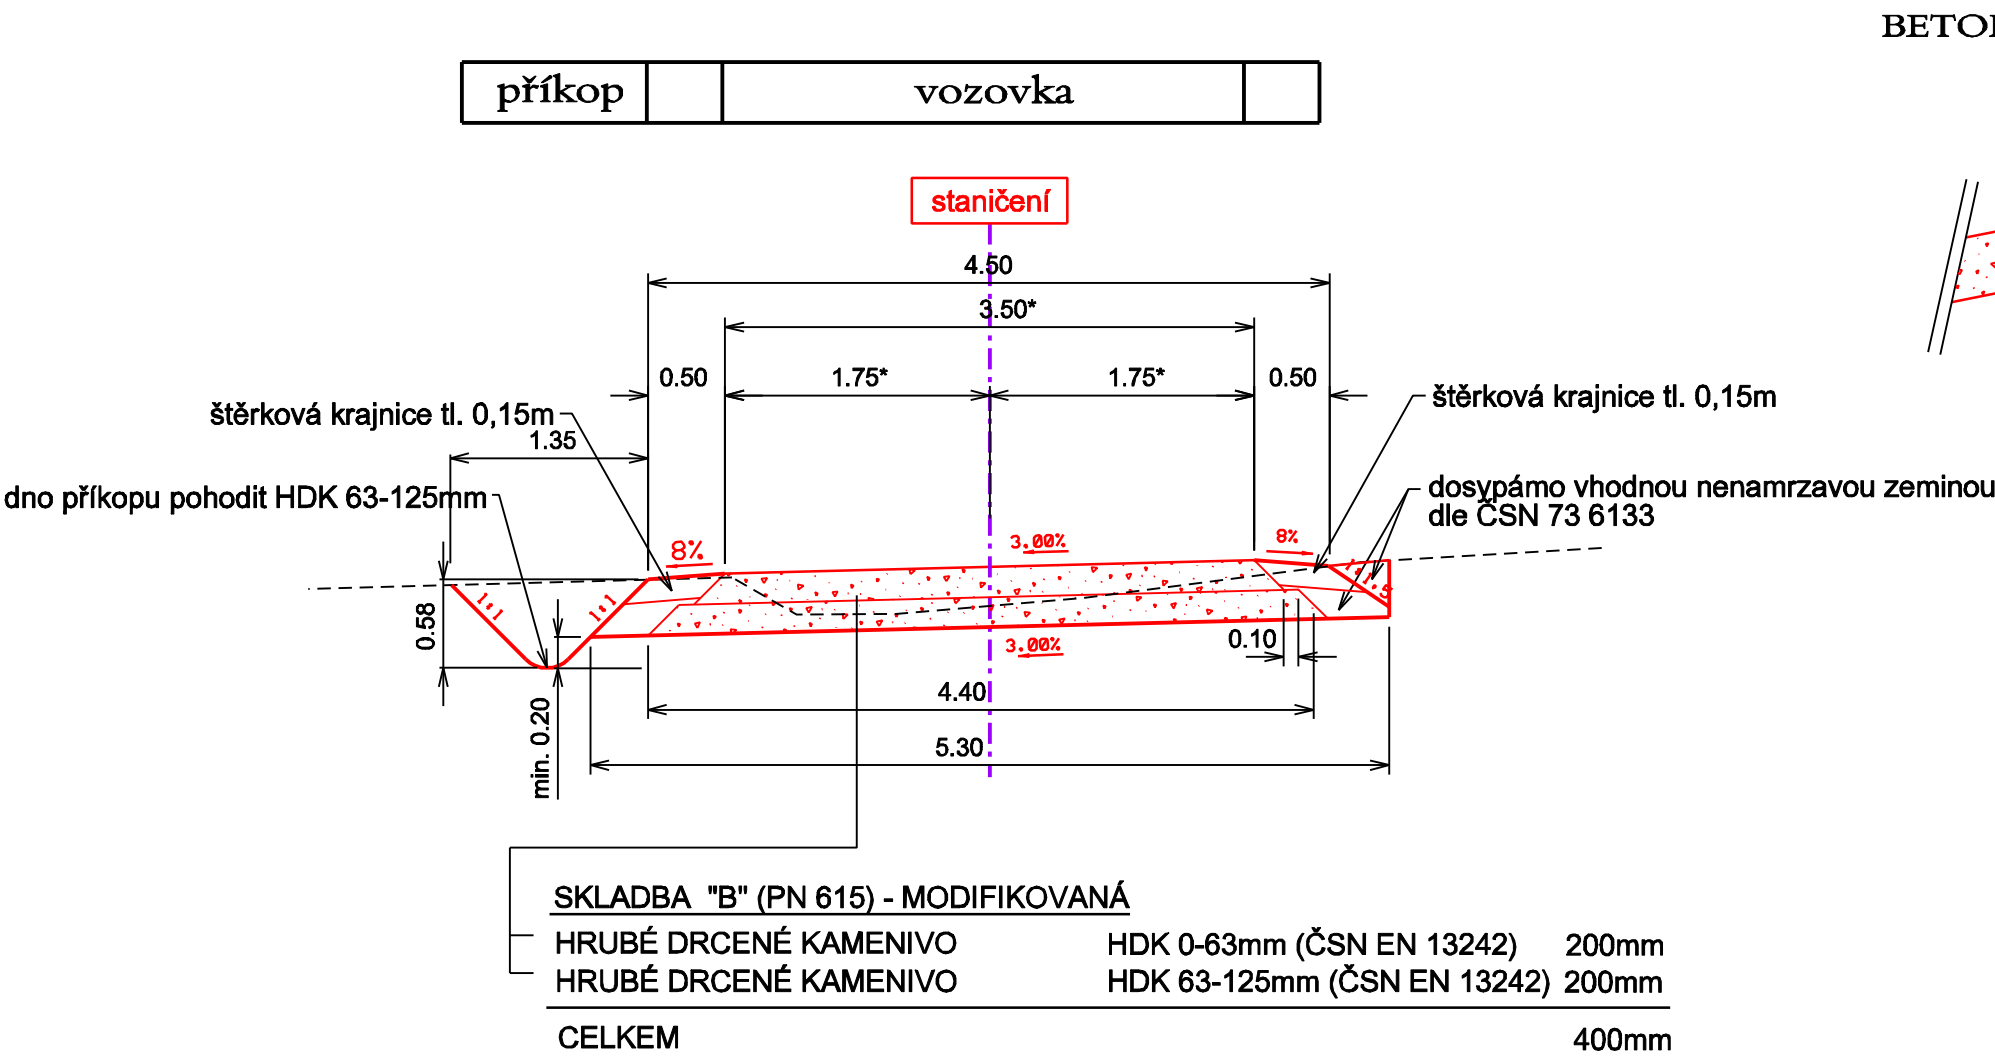

BETONOVÁ SVODNICE

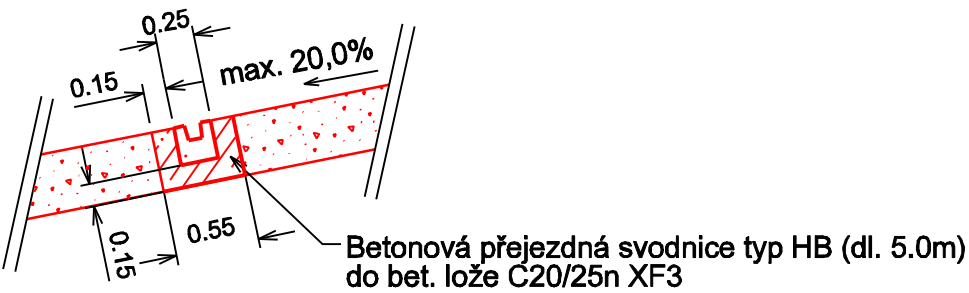

- POZNÁMKY:
- Požadované min. moduly přetvárnosti z druhé zatěžovací větve E def,2 (ČSN 72 1006) při přejímce stavebních prací pro jednotlivé vrstvy vozovek jsou uvedeny v TP 170.
  - Podloží typu PIII, plán vozovky hutněna na 95% PS, E def,2 = 30 Mpa, poměr E def,2/E def,1 max 2,50.
  - Dno příkopu min. 0.20m pod plán.
  - Kóty označené "\*" jsou proměnné.
  - Šířka jízdního pruhu a=3.50m, krajnice oboustranné zpevněné 2x0.50m tj. celková šířka vozovky 4.50m. Rozšíření v obloucích viz situace

ATELIÉR KARLOVY VARY, KRÁLE JIŘÍHO 8 - GSM 776 583 409, E-MAIL: M.HOVORKA@ATLAS.CZ			
VYPRACOVAL:	ZODPOVĚDNÝ PROJEKTANT:	KONTROLOVAL:	ZHOTOVITEL:
ING. MARTIN HOVORKA	PAVEL BASTL		
PODPIS:	PODPIS:	PODPIS:	
KRAJ:	KARLOVARSKÝ		
OBEC:	LUBY		
OBJEDNATEL:	MĚSTO LUBY, NÁMĚSTÍ 5. KVĚTNA 164		
AKCE:	REKONSTRUKCE LC LUBY		
PŘÍLOHA:	VZOROVÝ PŘÍČNÝ ŘEZ - 1.DÍL		
		ČÍS. ZAKÁZKY:	Z7317
		DATUM:	04/2017
		FORMÁT:	A4
		MĚŘÍTKO:	1:50
		STUPEŇ:	SOUPRAVA:
		DOS	
		ČÍS. PŘÍLOHY:	B5.1