



PODÉLNÝ ŘEZ PROPUSTKEM NA 2L 4,0/20 - DL.5,00m

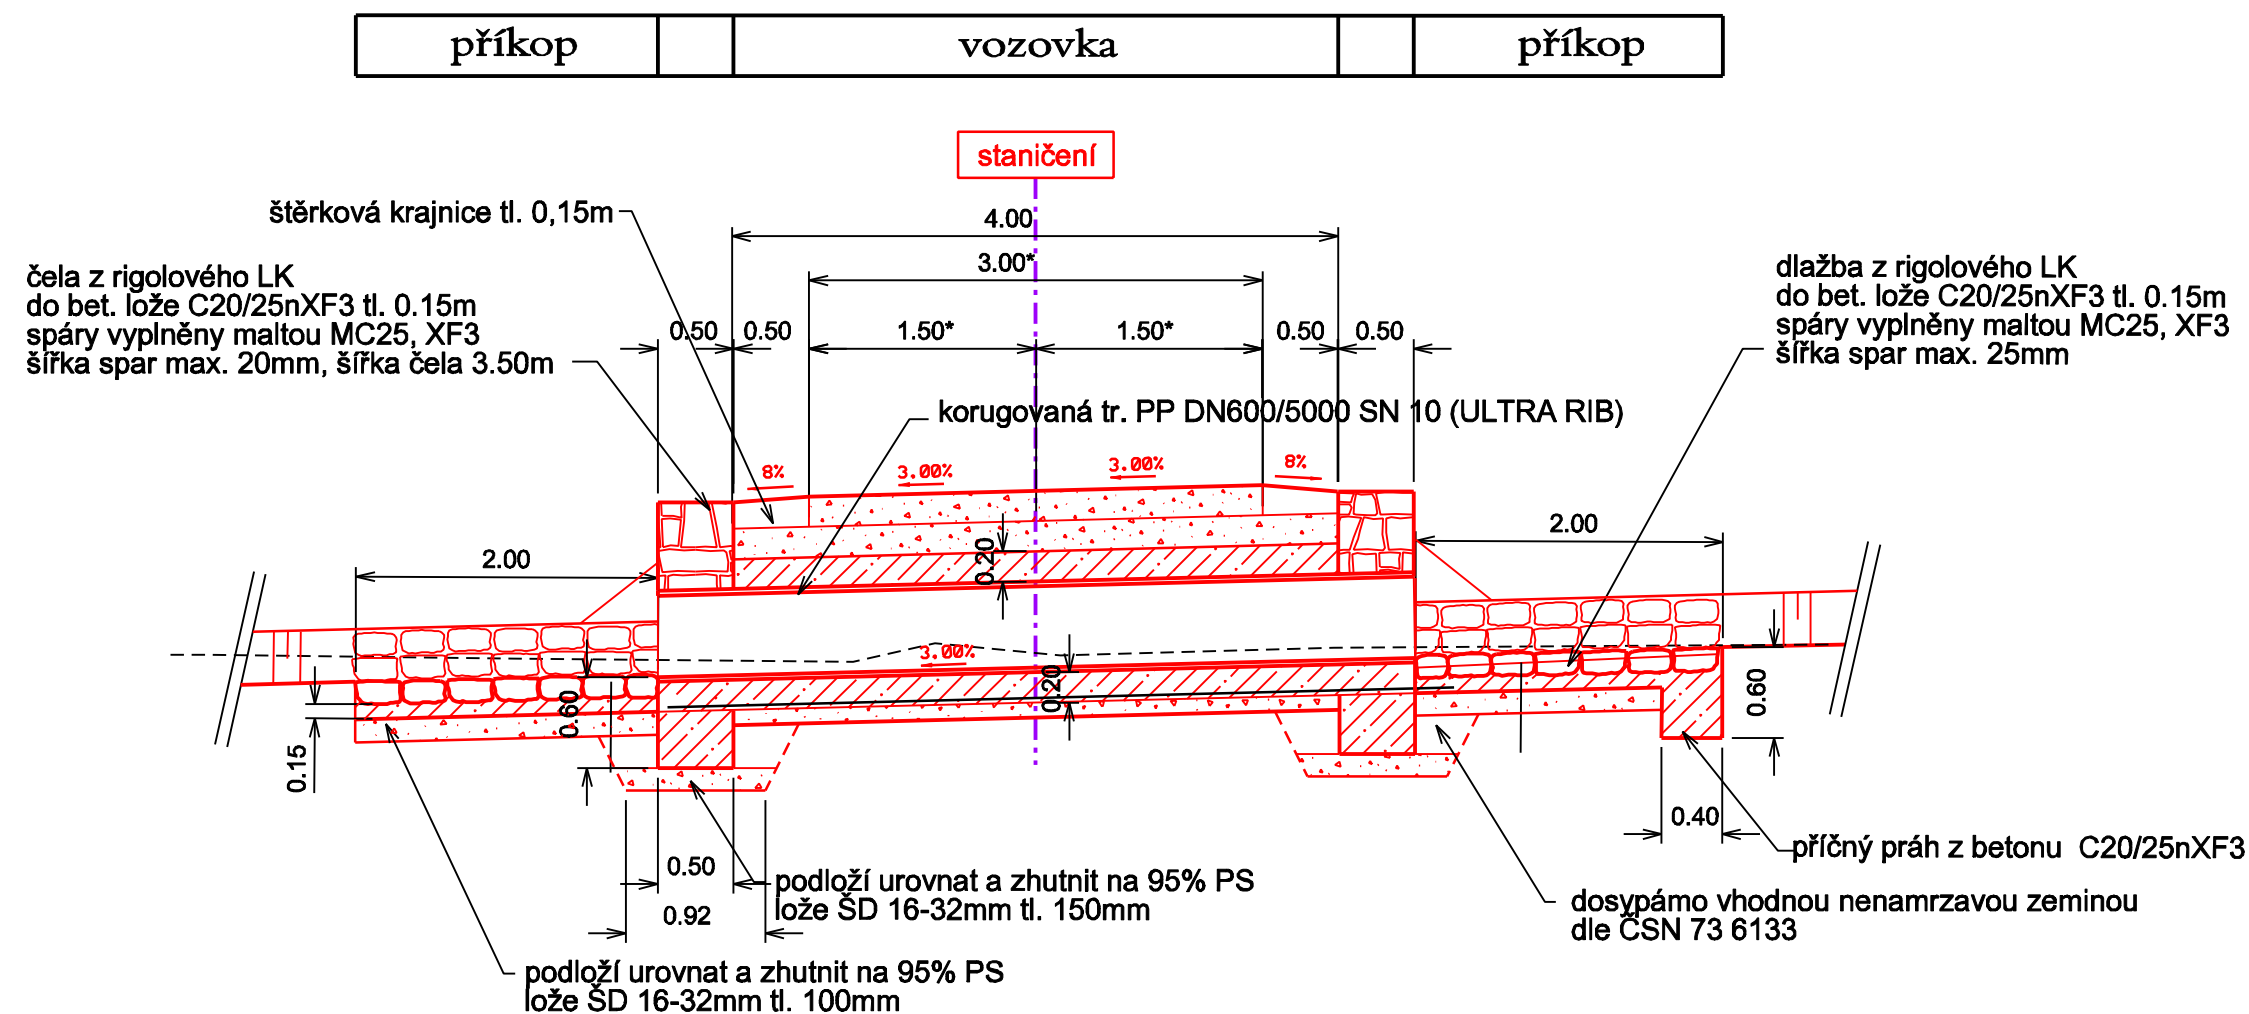

KOLMÝ ŘEZ PROPUSTKEM V OSE KOMUNIKACE

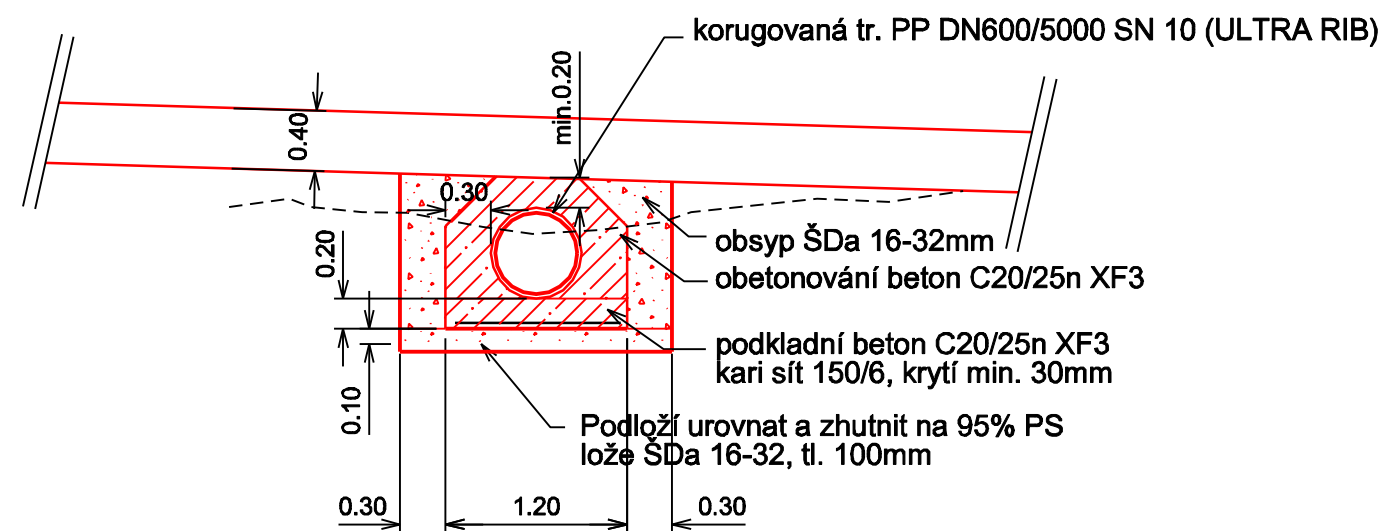

ATELIÉR KARLOVY VARY, KRÁLE JIŘÍHO 8 - GSM 776 583 409, E-MAIL: M.HOVORKA@ATLAS.CZ							
VYPRACOVAL: ING. MARTIN HOVORKA PODPIS:		ZODPOVĚDNÝ PROJEKTANT: PAVEL BASTL PODPIS:		KONTROLOVAL: PODPIS:		ZHOTOVITEL:	
KRAJ: KARLOVARSKÝ							
OBEC: LUBY							
OBJEDNATEL: MĚSTO LUBY, NÁMĚSTÍ 5. KVĚTNA 164				ČÍS. ZAKÁZKY:		Z7317	
AKCE:				DATUM:		04/2017	
REKONSTRUKCE LC LUBY				FORMÁT:		A4	
				MĚŘÍTKO:		1 : 50	
				STUPĚŇ:		SOUPRAVA:	
				DOS			
PŘÍLOHA:		VZOROVÝ ŘEZ PROPUSTKEM - 4.DÍL		ČÍS. PŘÍLOHY:		B5.4	