LC2a - 2L 4,0/20

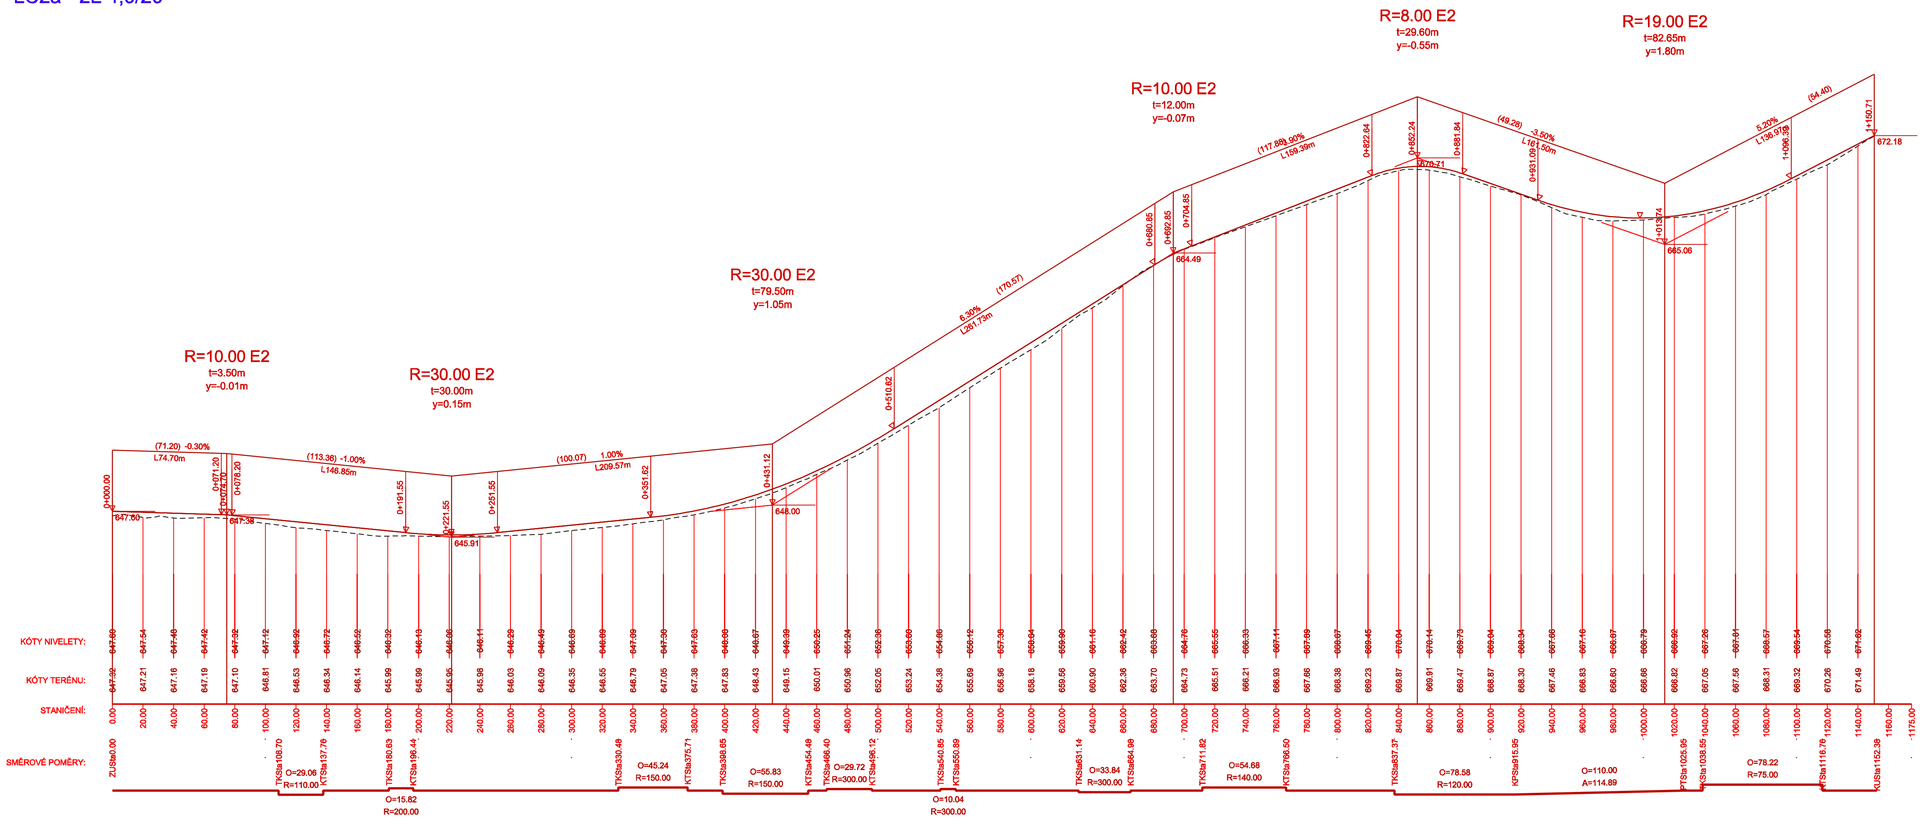


ATELIÉR KARLOVY VARY, KRÁLE JIŘÍHO 8 - OSM 776 583 409, E-MAIL: M.HOVORKA@ATLAS.CZ

| | | | |
|---|---|---|---|
| VYPRACOVAL: ING. MARTIN HOVORKA | ZODPOVĚDNÝ PROJEKTANT: PAVEL BASTL | KONTROLOVAL: PAVEL BASTL | ZHOTOVITEL: |
| PODPIS: | PODPIS: | PODPIS: | |
| KRAJ: KARLOVARSKÝ | | | |
| OBEC: LUBY | | | |
| OBJEDNATEL: MĚSTO LUBY, NÁMĚSTÍ 5. KVĚTNA 164 | | | ČÍS. ZAKÁZKY: Z7317 |
| AKCE: REKONSTRUKCE LC LUBY | | | DATUM: 04/2017 |
| | | | FORMÁT: A4 |
| | | | MĚŘÍTKO: 1:2000/200 |
| | | | STUPEŇ: DOS |
| | | | SOUPRAVA: |
| PŘÍLOHA: PODÉLNÝ PROFIL - 2.DÍL | | | ČÍS. PŘÍLOHY: B4.2 |