



PODÉLNÝ ŘEZ PROPUSTKEM NA 1L 4,5/20 - DL. 5,50m

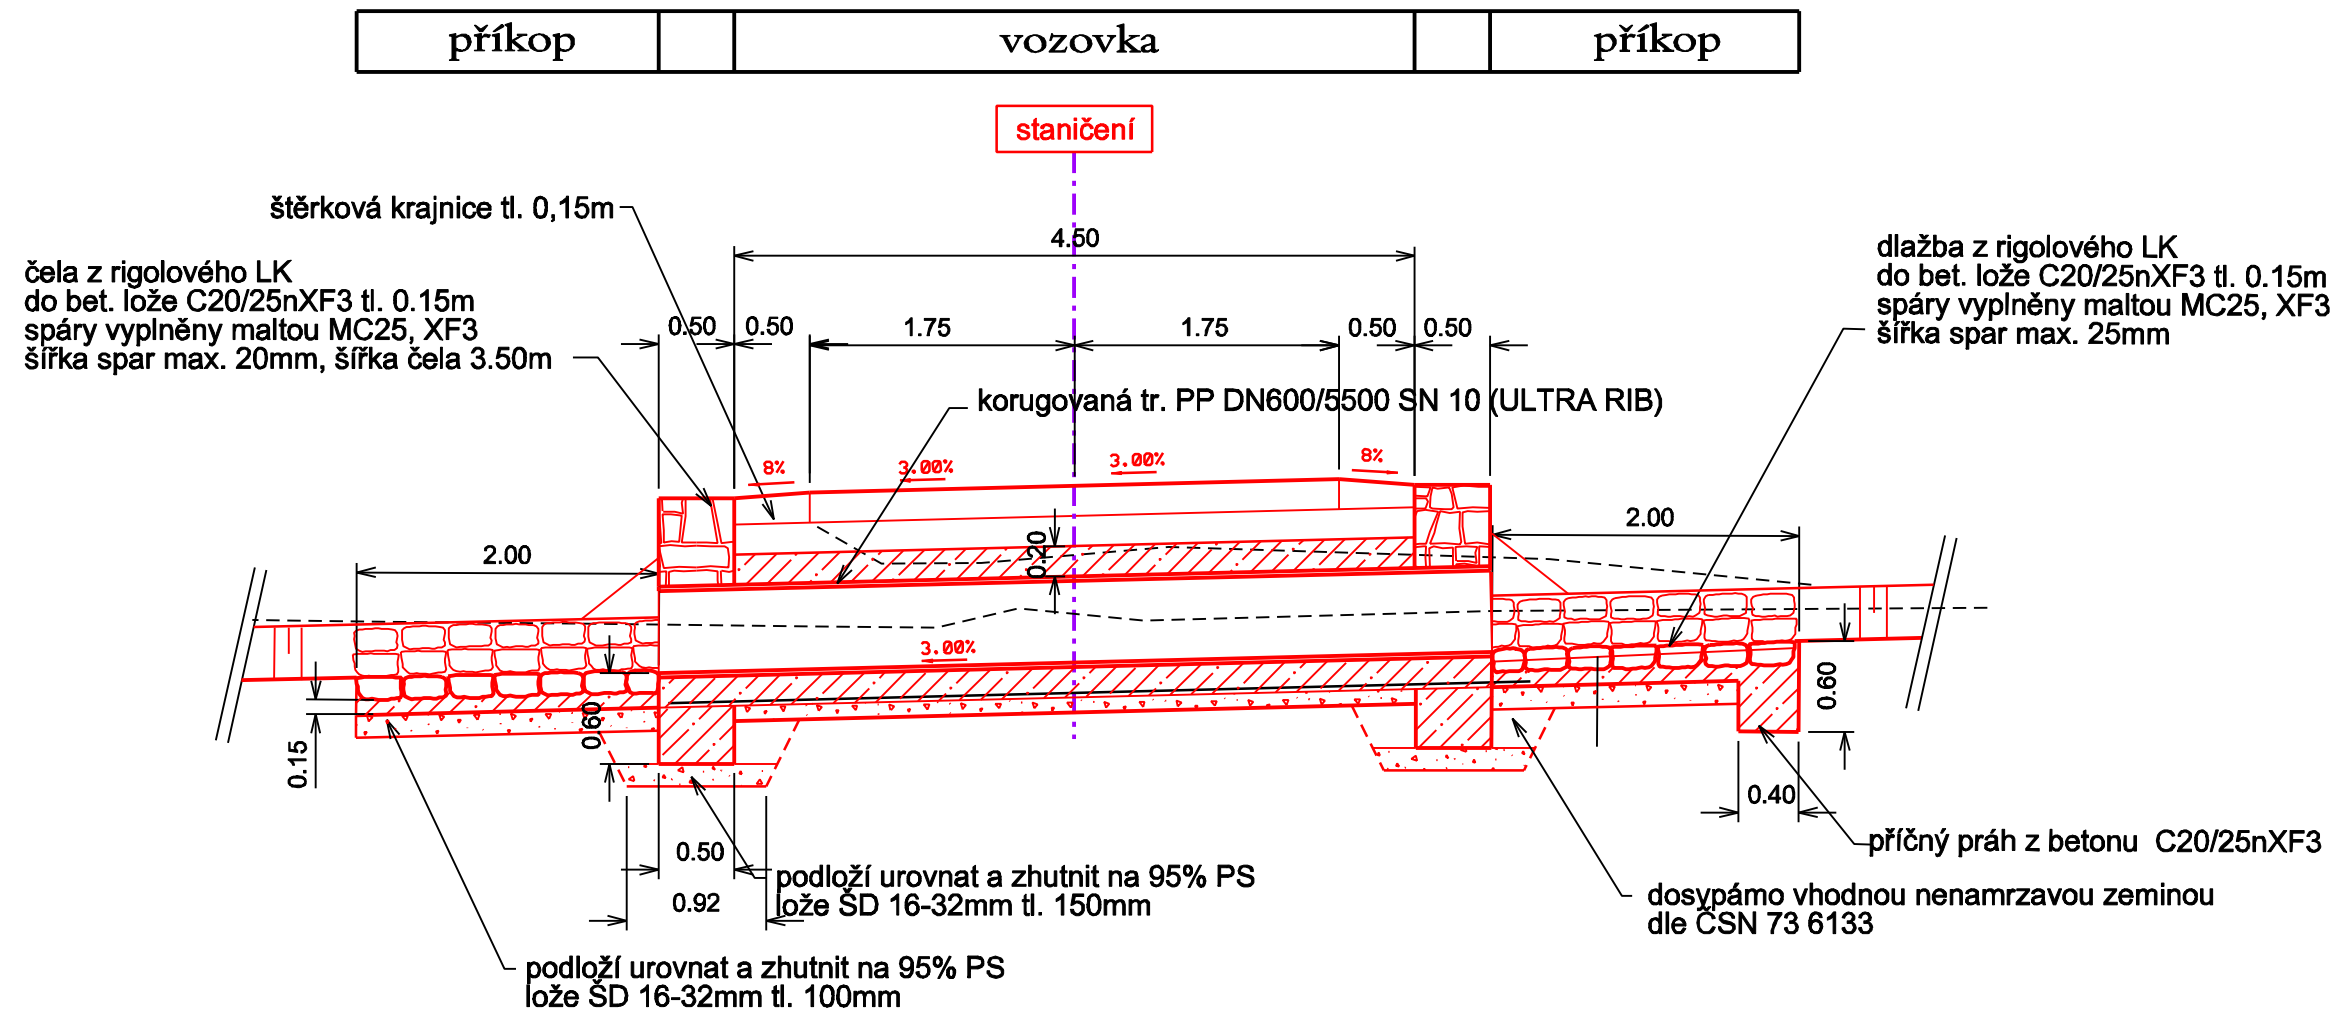

KOLMÝ ŘEZ PROPUSTKEM

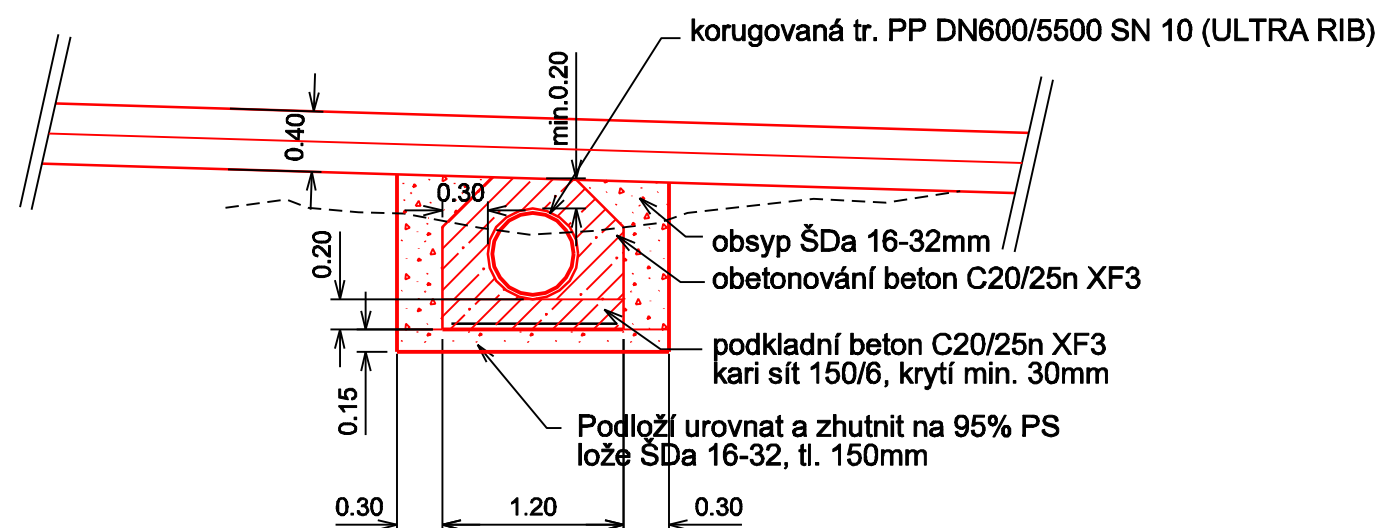

ATELIÉR KARLOVY VARY, KRÁLE JIŘÍHO 8 - GSM 776 583 409, E-MAIL: M.HOVORKA@ATLAS.CZ			
VYPRACOVAL: ING. MARTIN HOVORKA	ZODPOVĚDNÝ PROJEKTANT: PAVEL BASTL	KONTROLOVAL:	ZHOTOVITEL:
PODPIS:	PODPIS:	PODPIS:	
KRAJ: KARLOVARSKÝ			
OBEC: LUBY			ČÍS. ZAKÁZKY: Z7317 DATUM: 04/2017 FORMÁT: A4 MĚŘÍTKO: 1:50 STUPEŇ: DOS SOUPRAVA:
OBJEDNATEL: MĚSTO LUBY, NÁMĚSTÍ 5. KVĚTNA 164			
AKCE:			
REKONSTRUKCE LC LUBY			
PŘÍLOHA: VZOROVÝ ŘEZ PROPUSTKEM - 3.DÍL			
			ČÍS. PŘÍLOHY: B5.3