

Korespondenční adresa: **HATESPO, s.r.o.**, provozovna 356 01 Sokolov, Tovární 1930

Ing. Haueisen Martin

Sládkova 159 / 1

CHEB
350 02

**Věc: Vyjádření k technické infrastruktuře na akci:
„Parkoviště v ul. Karla Čapka na pozemcích p.č. 172 a 173 v k.ú. Habartov“**

Jako vyjádření ke shora uvedené stavbě, přikládáme plánek s vyznačením našich sítí.

HATESPO s. r. o.
Okružní 749, 357 09 Habartov
IČ: 29110599, DIČ: CZ29110599

S pozdravem



Jaromír Brož,
Prokurista firmy

V Habartově dne 9. 5. 2017

Žadatel:

Ing. Martin Haueisen
Haueisen Martin, Ing.
Sládkova 159/1
35002 Cheb
IČ: 87334321

HATESPO, s.r.o.
Vítězná 557
357 09 HABARTOV

Evid. číslo žádosti
0000206675

Evid. číslo správce
0000000024

Důvod podání žádosti
Územní řízení k umístění stavby, změně využití území, změně

Žádám vás o vyjádření k technické infrastruktuře z výše uvedeného důvodu pro akci:

Parkoviště v ul. Karla Čapka na pozemcích p.č. 172 a 173 v k.ú. Habartov

Údaje o stavebníkovi:

Město Habartov
Kuchařová Pavla
Náměstí Přátelství 112
357 09 Habartov
Telefon:
Mobil: 725712893
Fax:
E-mail: kucharova@mestohabartov.cz

Doplňkové informace:**Přílohy (názvy souborů příloh)****Způsob převzetí vyjádření: poštou****Poznámka:**

S pozdravem

V

dne 20.4.2017 14:58

Haueisen Martin, Ing.

Telefon:

Mobil: +420605031348

Fax:

E-mail: info@mhprojekt.cz

Zákres zájmového území

Dotčená k.ú.:

KÚ: Habartov (636339)

Dotčené pozemky:


2017-20 - Zájmové území





Tato žádost byla vygenerována službou e-UtilityReport, kterou provozuje HRDLIČKA spol. s r. o.

Více informací o službě naleznete na <http://www.mawis.eu>. V případě dotazu či zájmu o příjem žádosti elektronickou cestou,

kontaktujte zákaznické centrum: tel.: +420 251 618 458, e-mail: info@mawis.eu

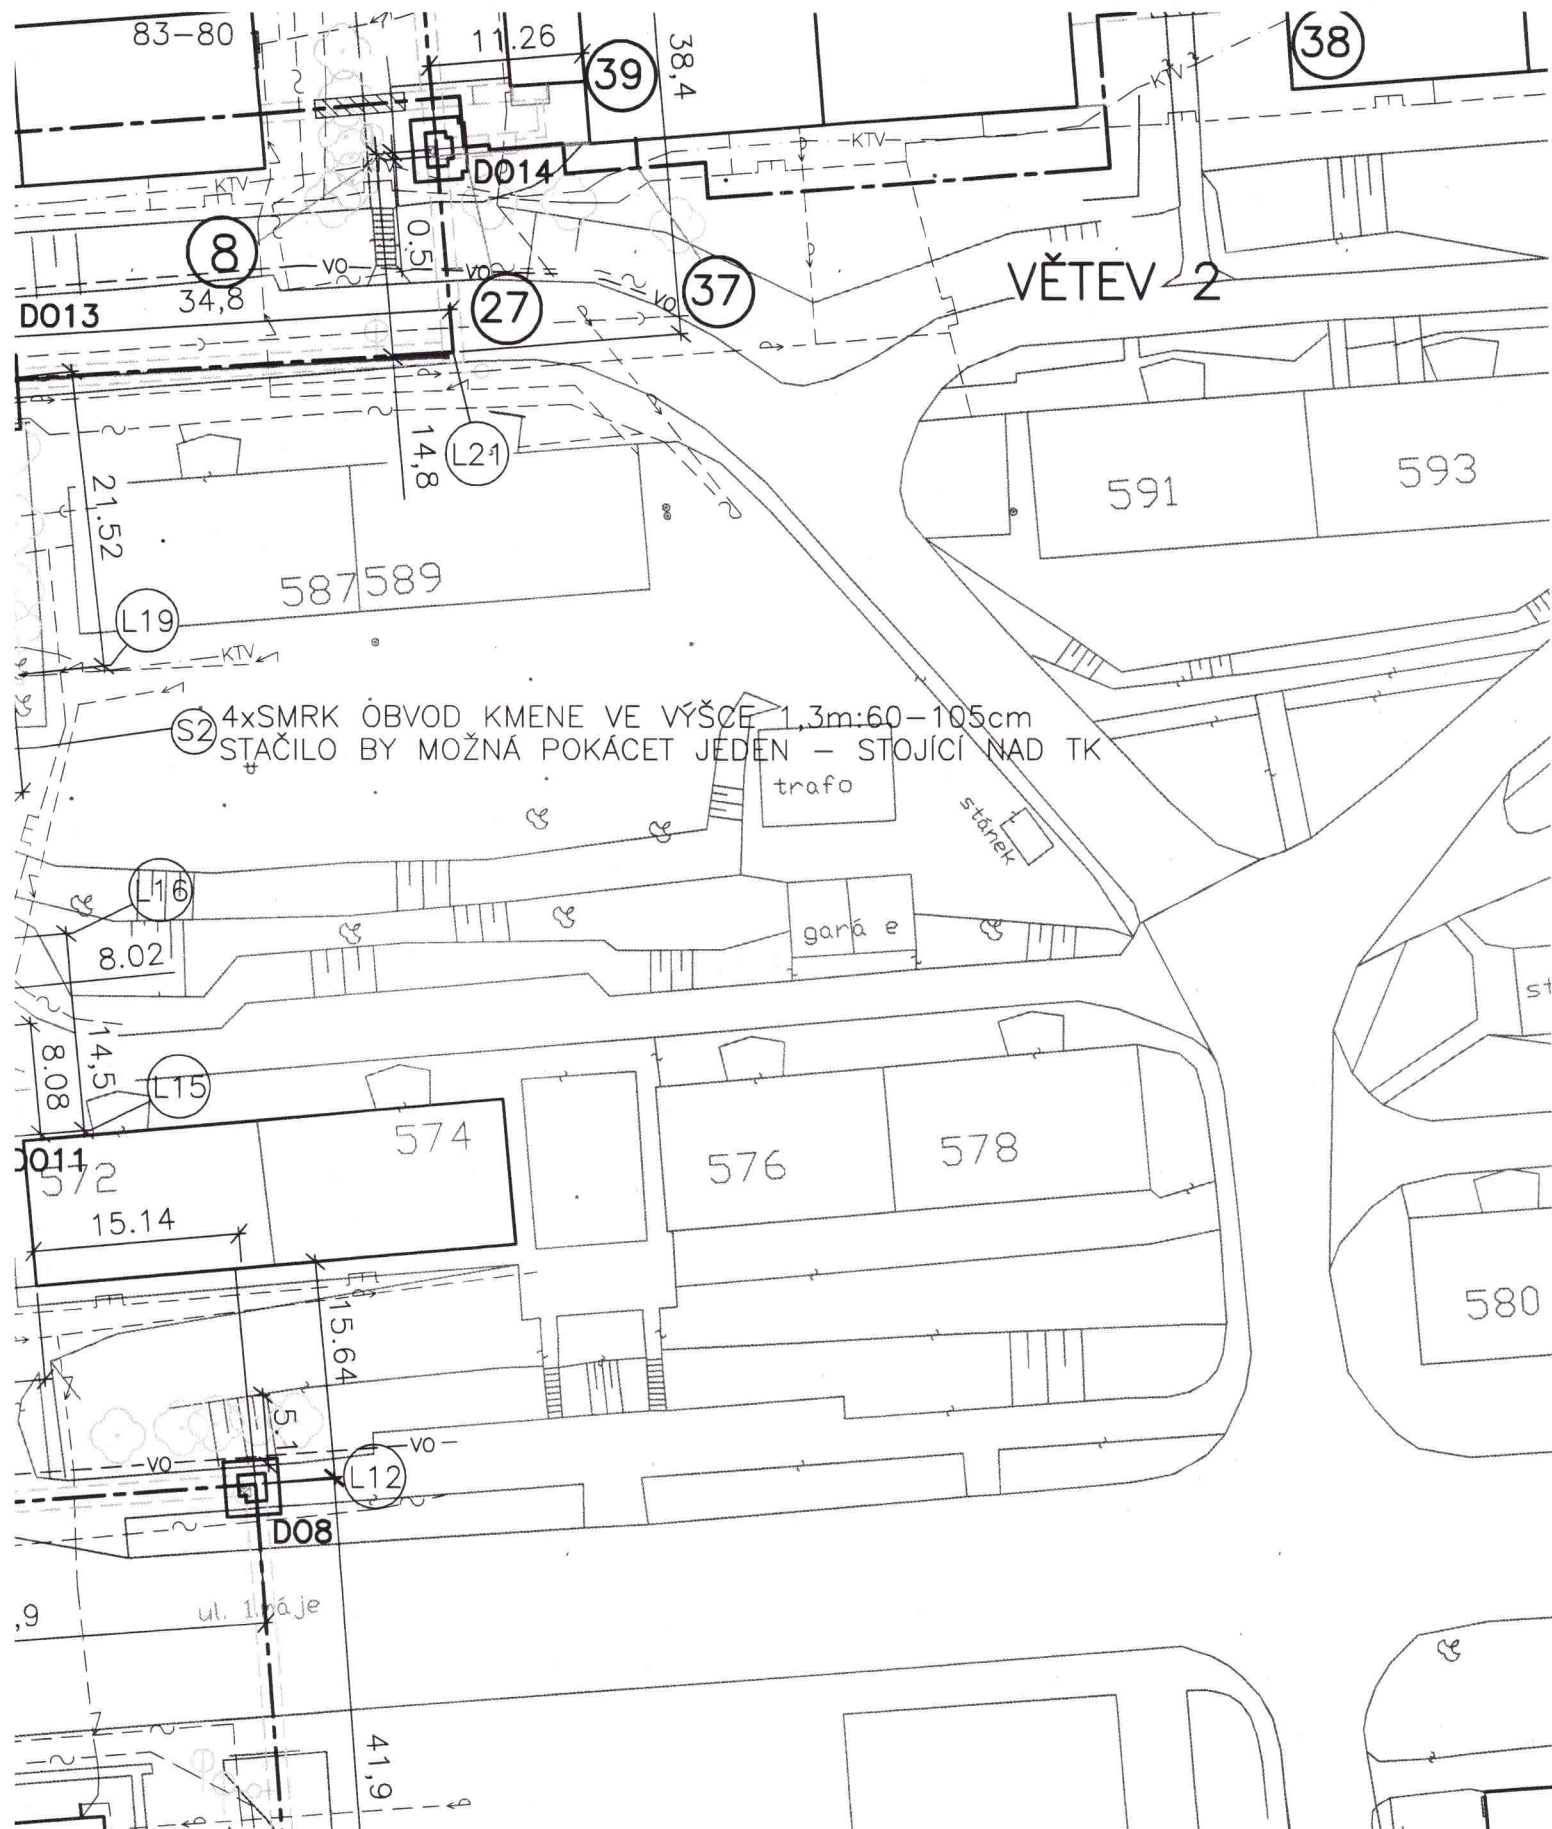

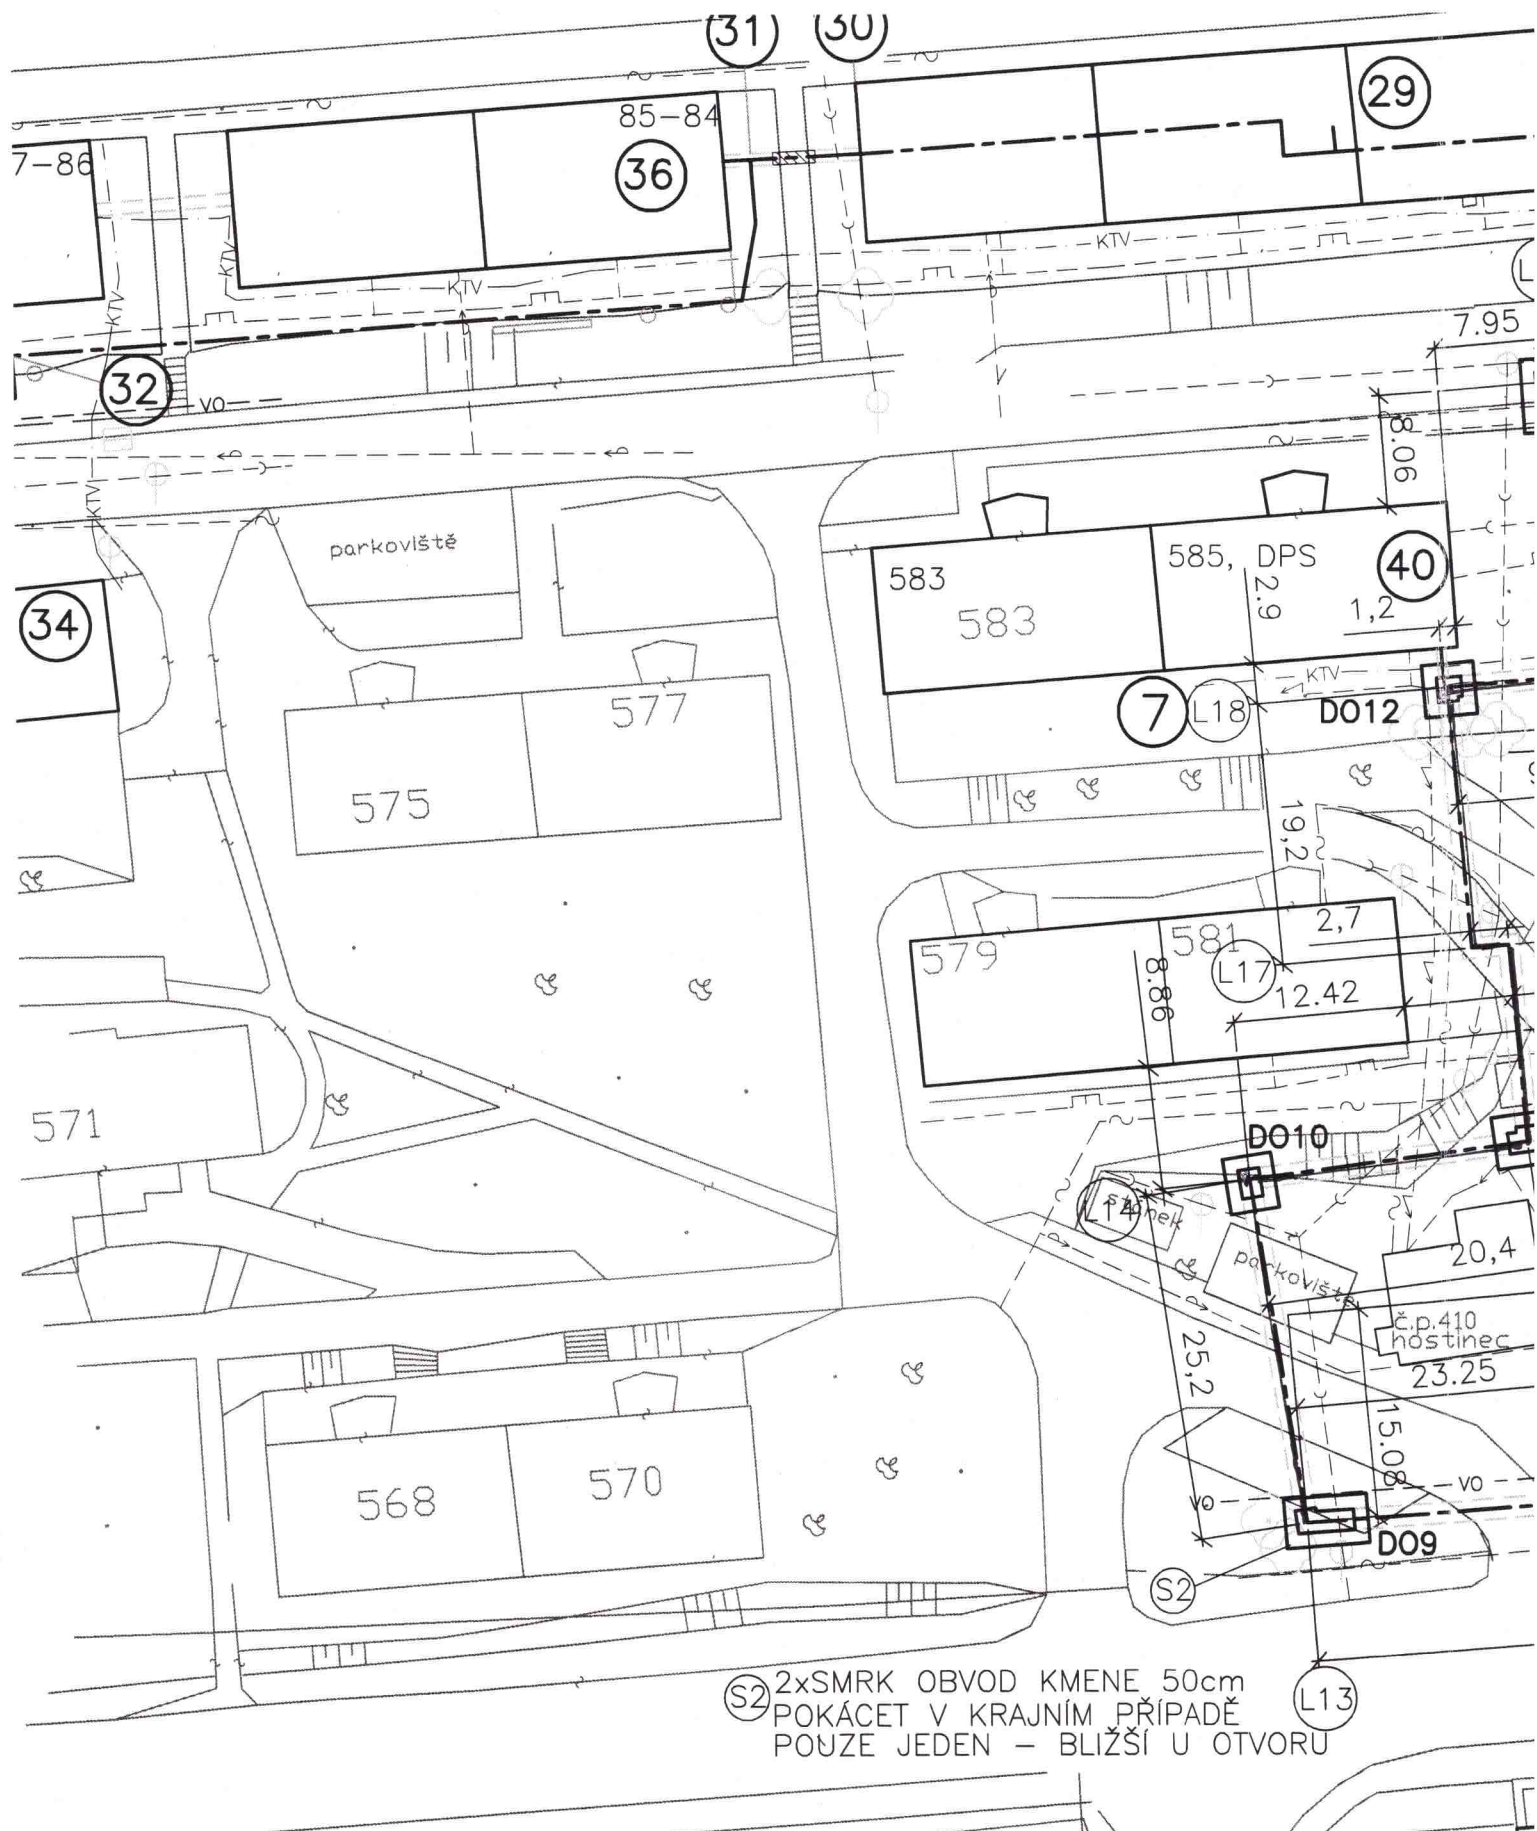

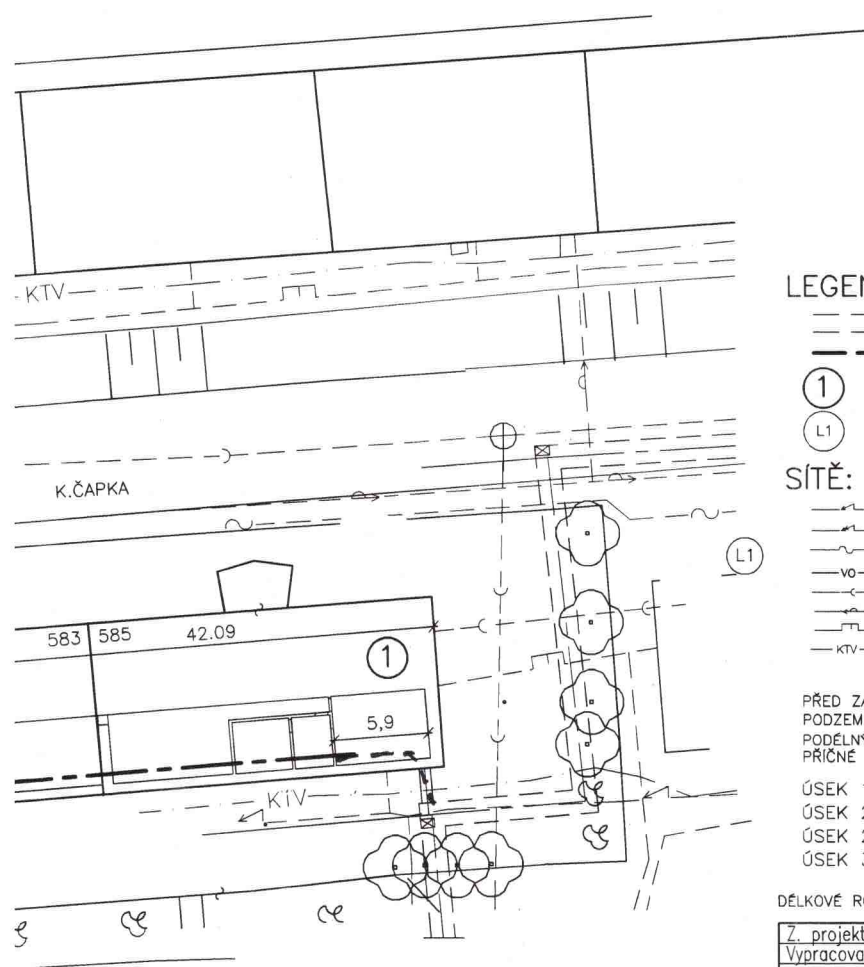

LEGENDA:

- STÁVAJÍCÍ TK
- TRASA VEDENÁ V NOVÉ RÝZE
- ① BOD TRASY
- ① L1 LOM TRASY

SITĚ:


- ČEZ NN
- ČEZ VN
- TELEFONICE -02
- VO
- KANALIZACE
- VODOVOD
- PLYN NTL
- KTV KABELOVÁ TELEVIZE-NEJ TV

PŘED ZAPOČETÍM ZEMNÍCH PRACÍ JE NUTNÉ PROVÉST VYTÝČENÍ
 PODZEMNÍCH SÍTÍ ZA PŘÍTOMNOSTI SPRÁVCŮ
 PODÉLNÝ PROFIL - VIZ DOKUMENTACE D.6
 PŘÍČNÉ REZY A DETAILS - VIZ DOKUMENTACE D.7

ÚSEK 1-2 PŘEDIZOLO 2xDN50/125, VEDENÝ POD STROPEM SKLEPA
 ÚSEK 2-2.1 PŘEDIZOL DN50/140+DN50/125, VEDENÝ RÝZE
 ÚSEK 2.1-3 PŘEDIZOL 2xDN50/125, VEDENÝ V RÝZE
 ÚSEK 3-4 PŘEDIZOL 2xDN50/125, VEDENÝ POD STROPEM SKLEPA

DĚLKOVÉ ROZMĚRY V m, DIMENZE POTRUBÍ V mm

Z. projektant: Štefan Bolváří		Štefan Bolváří Projektování a realizace staveb Podleš 401 357 03 Svatava IČO 18690068 tel. 602 490 449	
Vypracoval: Ing. Rudolf Netík			
Investor: HATESPO, s.r.o. Habartov			
Místo: Habartov			
Akce:		Stupeň:	DSP+detaily
Habartov-Západ-přípojka k DDM		Zakázka:	
		Termín:	Červenec 2013
		Počet FA4:	
S0:			
Název:		Měřítko:	Č. výkresu:
SITUACE		1:250	D.5

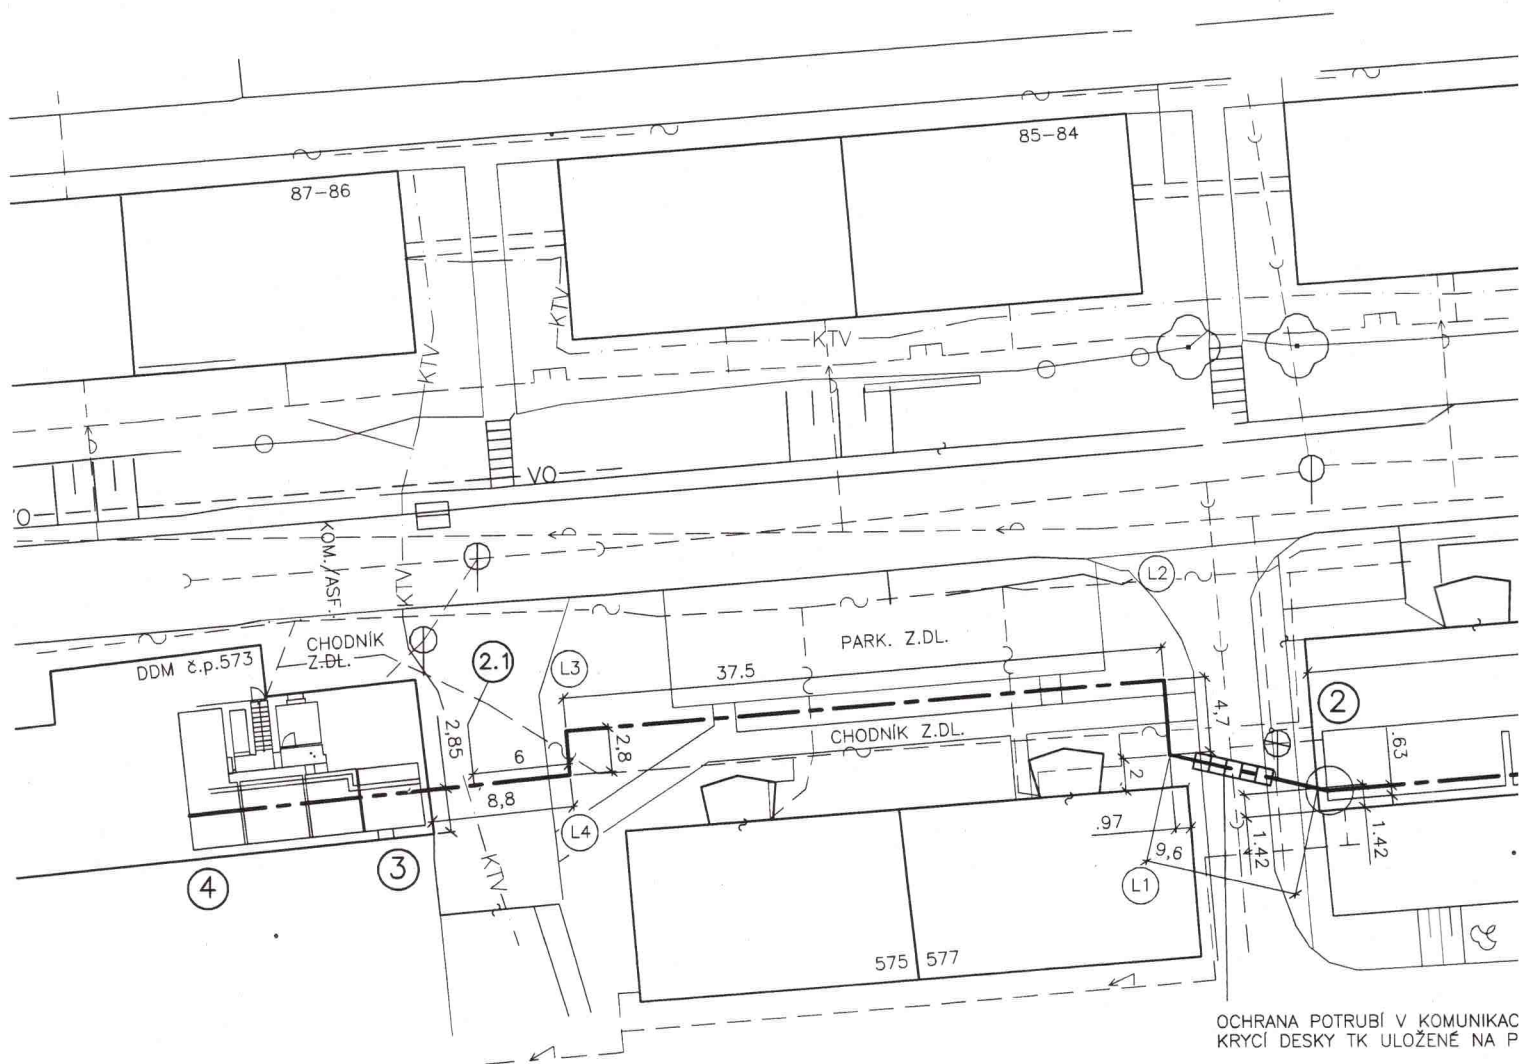

OCHRANA POTRUBÍ V KOMUNIKACI
KRYCÍ DESKY TK ULOŽENÉ NA P.