




ZÁKLADNÍ VZOROVÝ PŘÍČNÝ ŘEZ – cesta

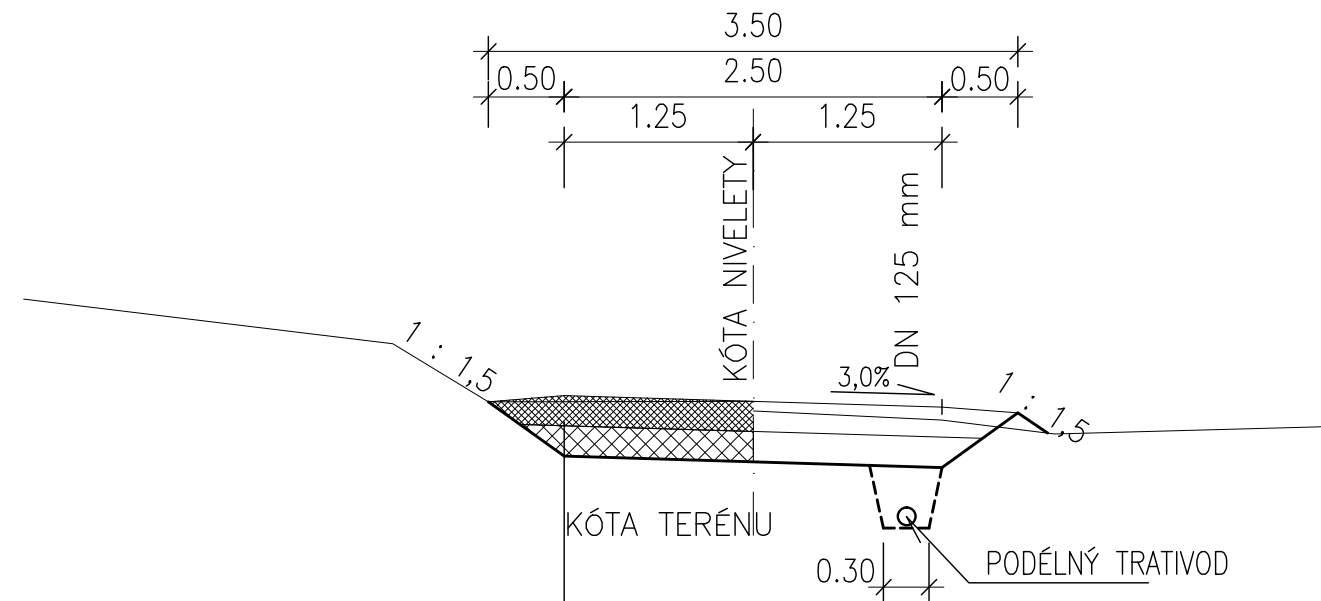

PŘÍČNÝ ŘEZ V MÍSTĚ VSTUPŮ K ZAHRADÁM

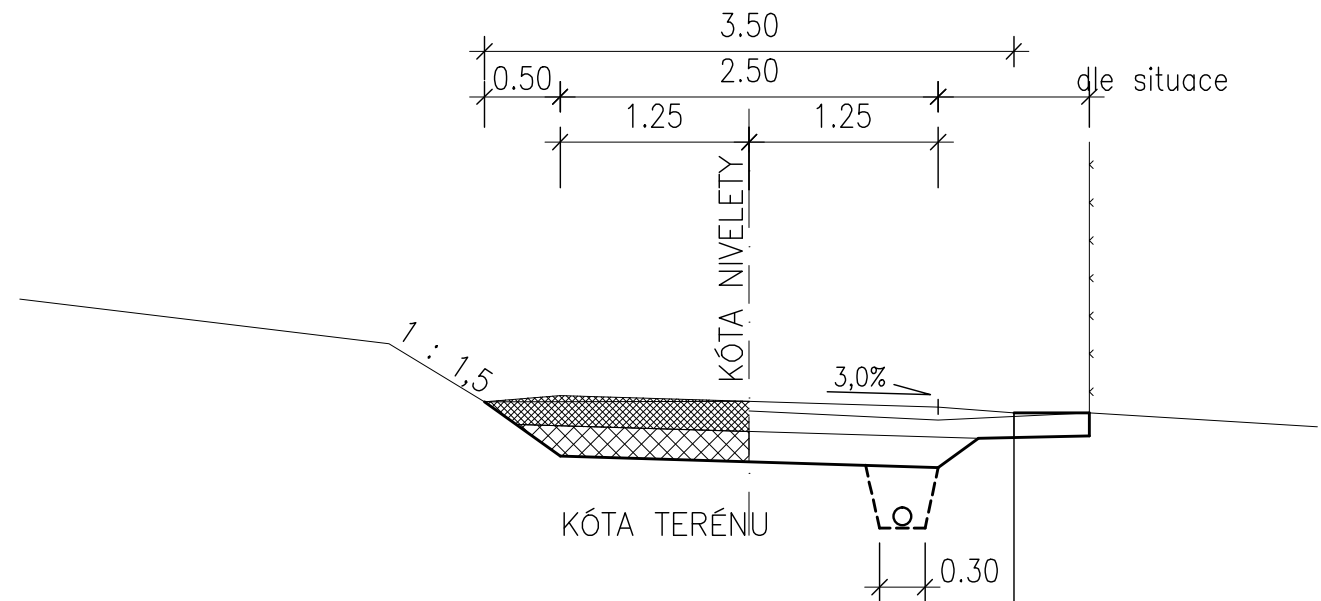

PŘÍČNÝ ŘEZ V MÍSTĚ ROZŠÍŘENÍ – obratiště, výhybna

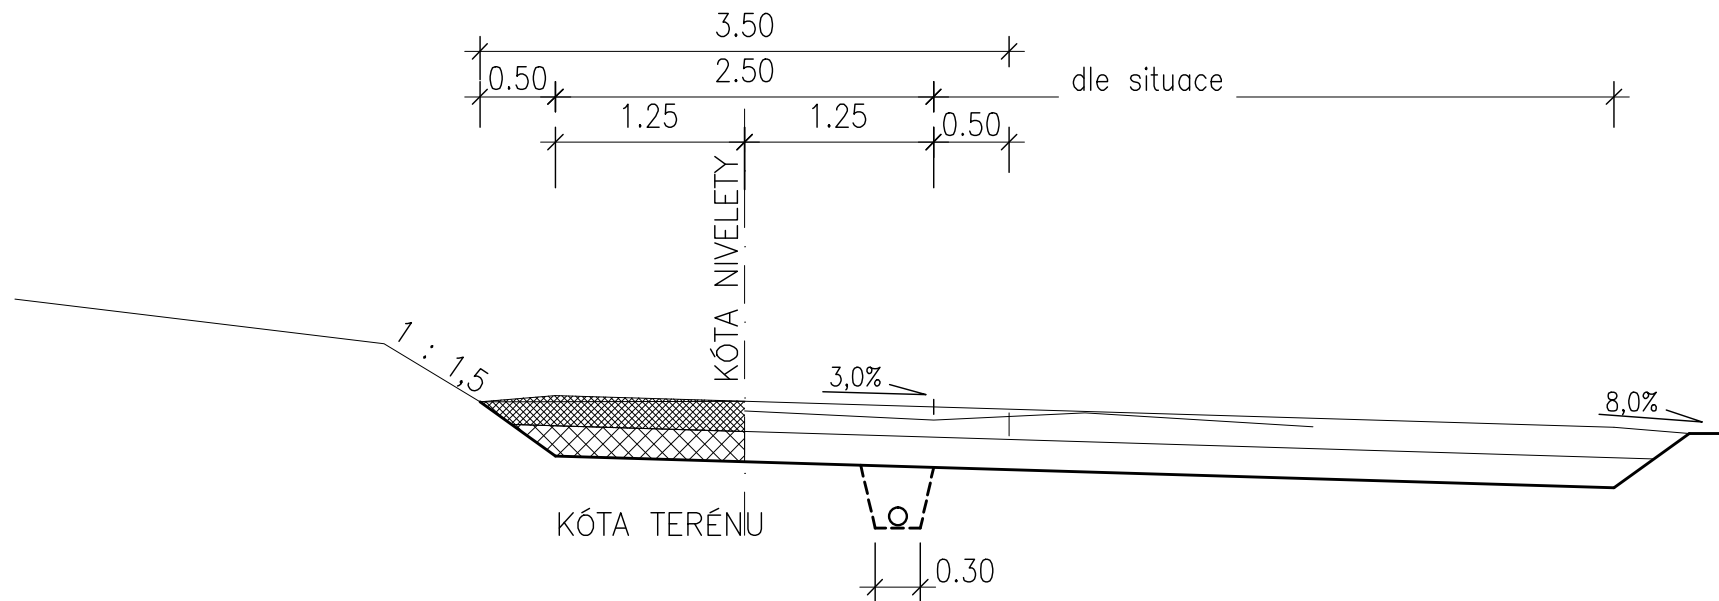

Hodnoty Edef,2

kryt vozovky 100 MPa  
podklad ze štěrkodrti 60 MPa  
podloží / pláň 30 MPa


KATALOGOVÝ LIST PN 6-5-615

UZAVŘENÍ POVRCHU HDK LOMOVÁ VÝSIVKA 35 kg/m2 Edef,2=100MPa  
HRUBÉ DRCENÉ KAMENIVO HDK 32-63 ČSN 73 6126-1 180mm  
ŠTĚRKODRT ŠD-B ČSN 73 6126-1 200mm Edef,2=60MPa  
CELKEM 380mm Edef,2=30MPa


Vstupy k zahradám

UZAVŘENÍ POVRCHU HDK LOMOVÁ VÝSIVKA 30 kg/m2  
HRUBÉ DRCENÉ KAMENIVO HDK 32-62 ČSN 73 6126-1 150mm  
CELKEM 150mm

PĚŠINA S DRENAŽÍ DN 200

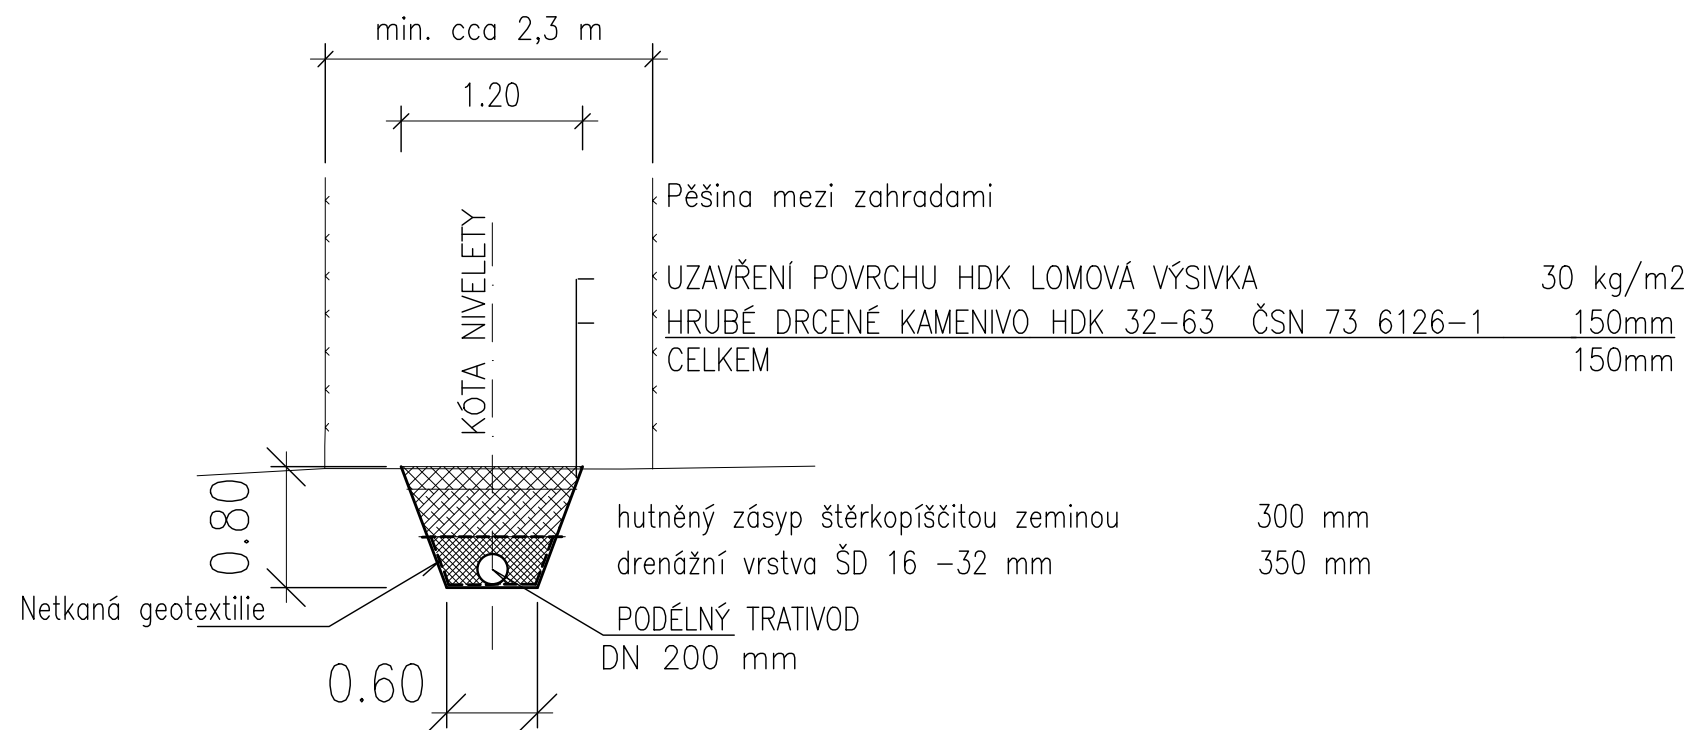

ZPEVNĚNÍ DNA PŘÍKOPU – vyústění drenáže

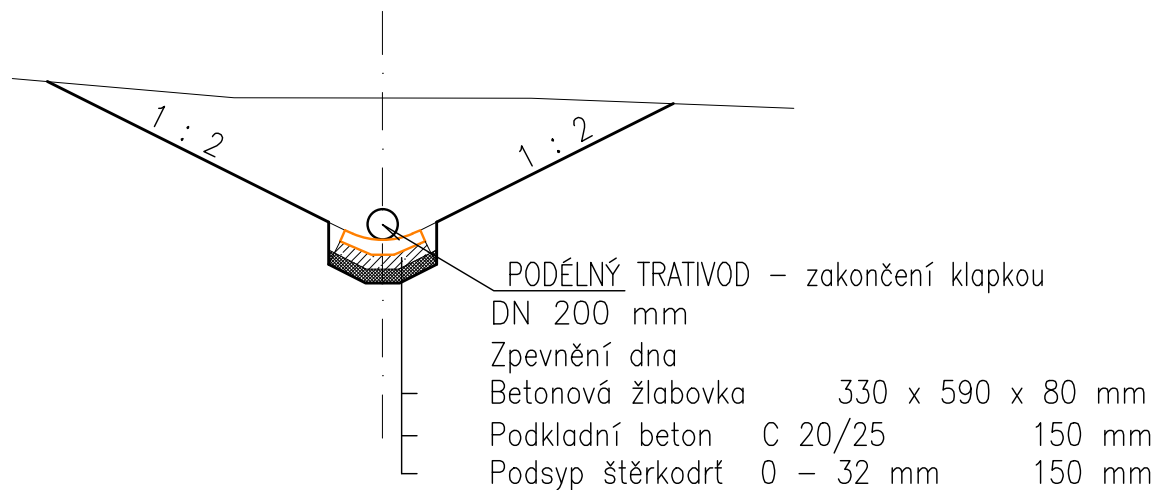

Vedoucí projektant	Ing. Jan Košan	Vedoucí zakázky		Měřítka
Projektant	ŽILÁKOVÁ	Technická kontrola		1:50
EVA ŽILÁKOVÁ ROOSEWELTOVA 96 36235 ABERTAMY e.mail: eva.zilakova@volny.cz tel.+420 606859938		ZAKÁZKA: Oprava cesty k zahrádkám, kolonie č. 7 Habartov p. p. č. 884/2		Číslo zakázky 07.07.2018
		OBJEDNATEL: Město Habartov, STAVEBNÍK: Náměstí Přátelství 112, 35709 Habartov		Číslo archivní 05.07.2018