



PŮDORYS

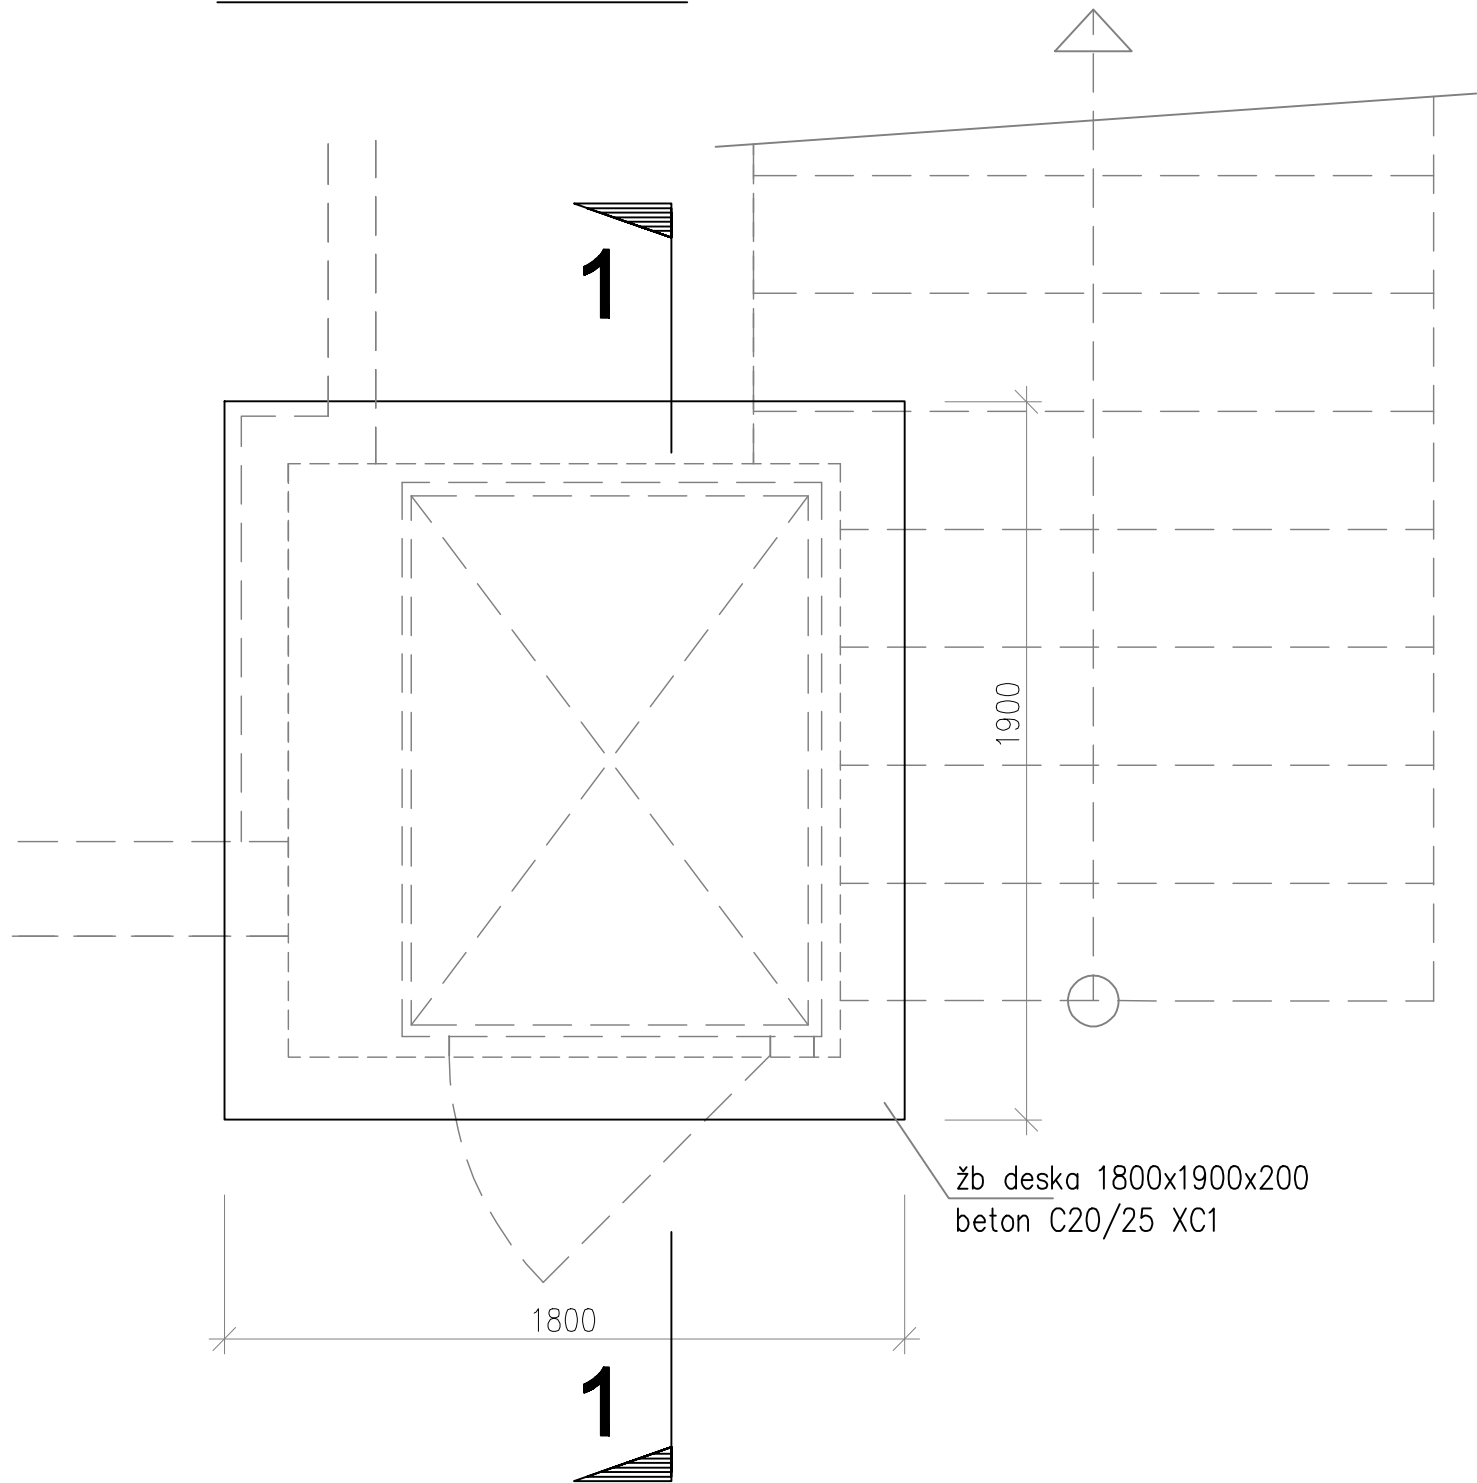

řez 1 - 1

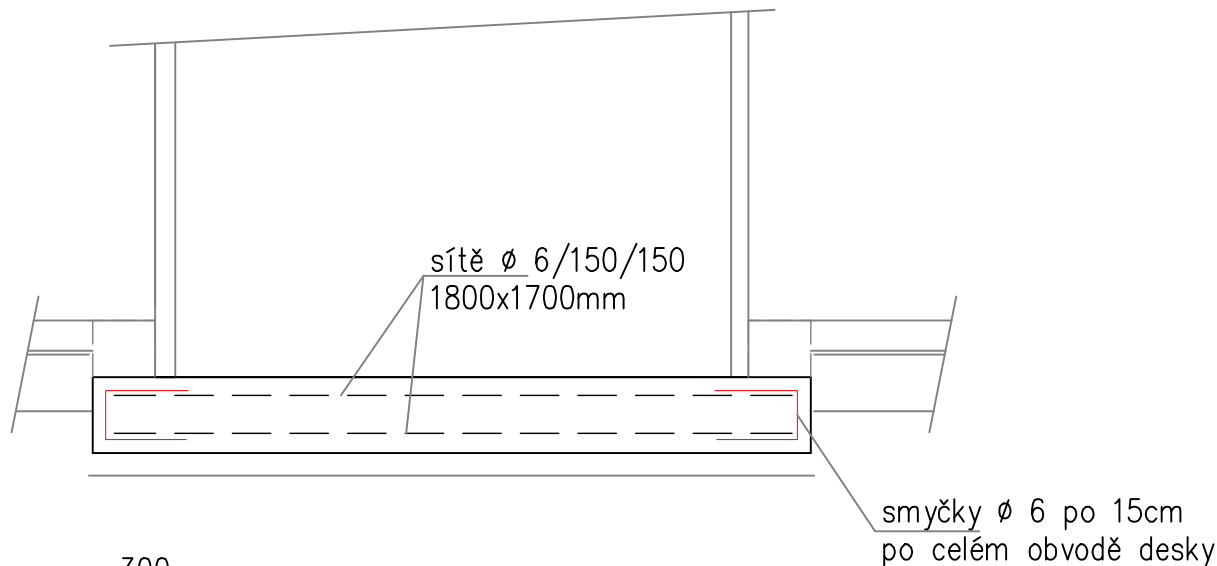

300
300
smyčky ø 6, dl.750,
celkem 54 ks, 9 kg

sítě ø 6/150/150, 2x3m,
2ks, 32 kg

STATIKA STAVEB – ing V.Diviš, Dalovice, tel. 602 824 647		kopie č.	datum	07/2015
ved.proj.	Hana Skopová, Na vyhlídce 27, K.Vary		stupeň	DSP
investor	Karlovarský kraj		formát	420x297
BEZBARIÉROVÉ ÚPRAVY ÚŘAD MĚSTA ROTAVA			měřítko	1:20
			kóty	mm