




2

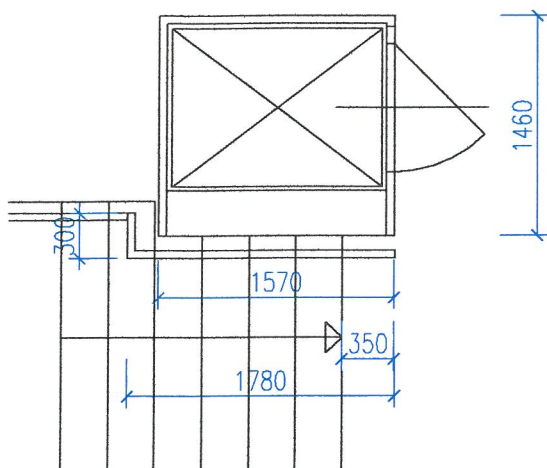


1

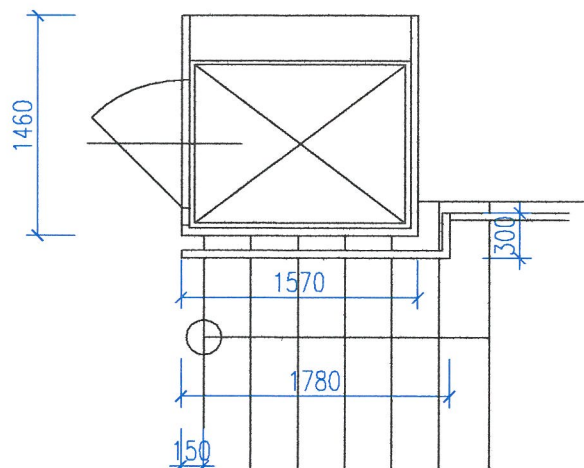

NOVÁ ČÁST ZÁBRADLÍ - 1 KS

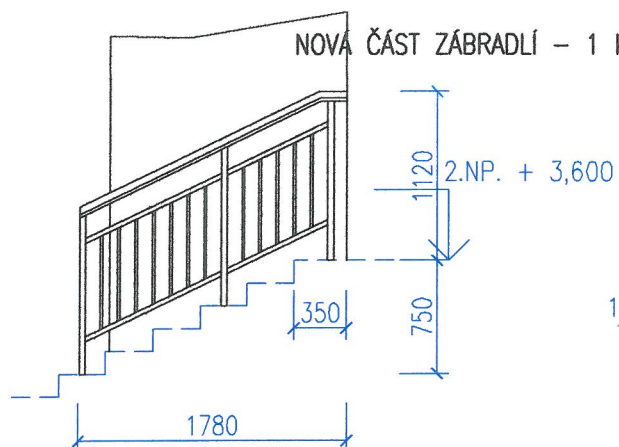

NOVÁ ČÁST ZÁBRADLÍ - 1 KS

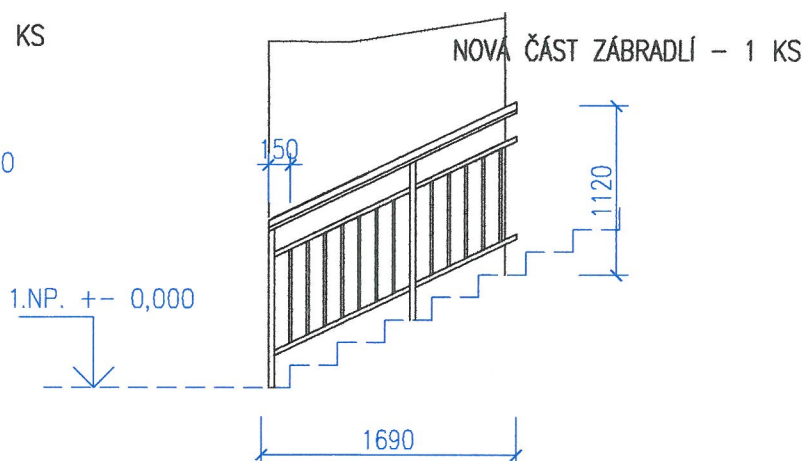

DO SCHODIŠTĚ PŘIDAT DŘEV. MADLO PO OBOU STRANÁCH
K ZÁBRADLÍ NEBO DO STĚNY - CELKEM 18 M

4303

Vedoucí projektant: Hana Skopová	Vypracoval: Hana Skopová	Hana Skopová projektová činnost ve výstavbě Kancelář: Na vyhlídce 27 Karlovy Vary IČO:1387 9294
Investor: Město Rotava	<div data-bbox="938 1653 1193 1908" data-label="Image"> </div>	
Název stavby:		
BEZBARIÉROVÉ ÚPRAVY ÚŘAD MĚSTA ROTAVA		Datum: ČERVENEC 2015
Obsah:		Stupeň PD: DSP
		Měřítko: 1 : 50
NOVÉ ČÁSTI ZÁBRADLÍ U VÝTAH. ŠACHTY		D.1.1.4.