



PŮDORYS 1.PP

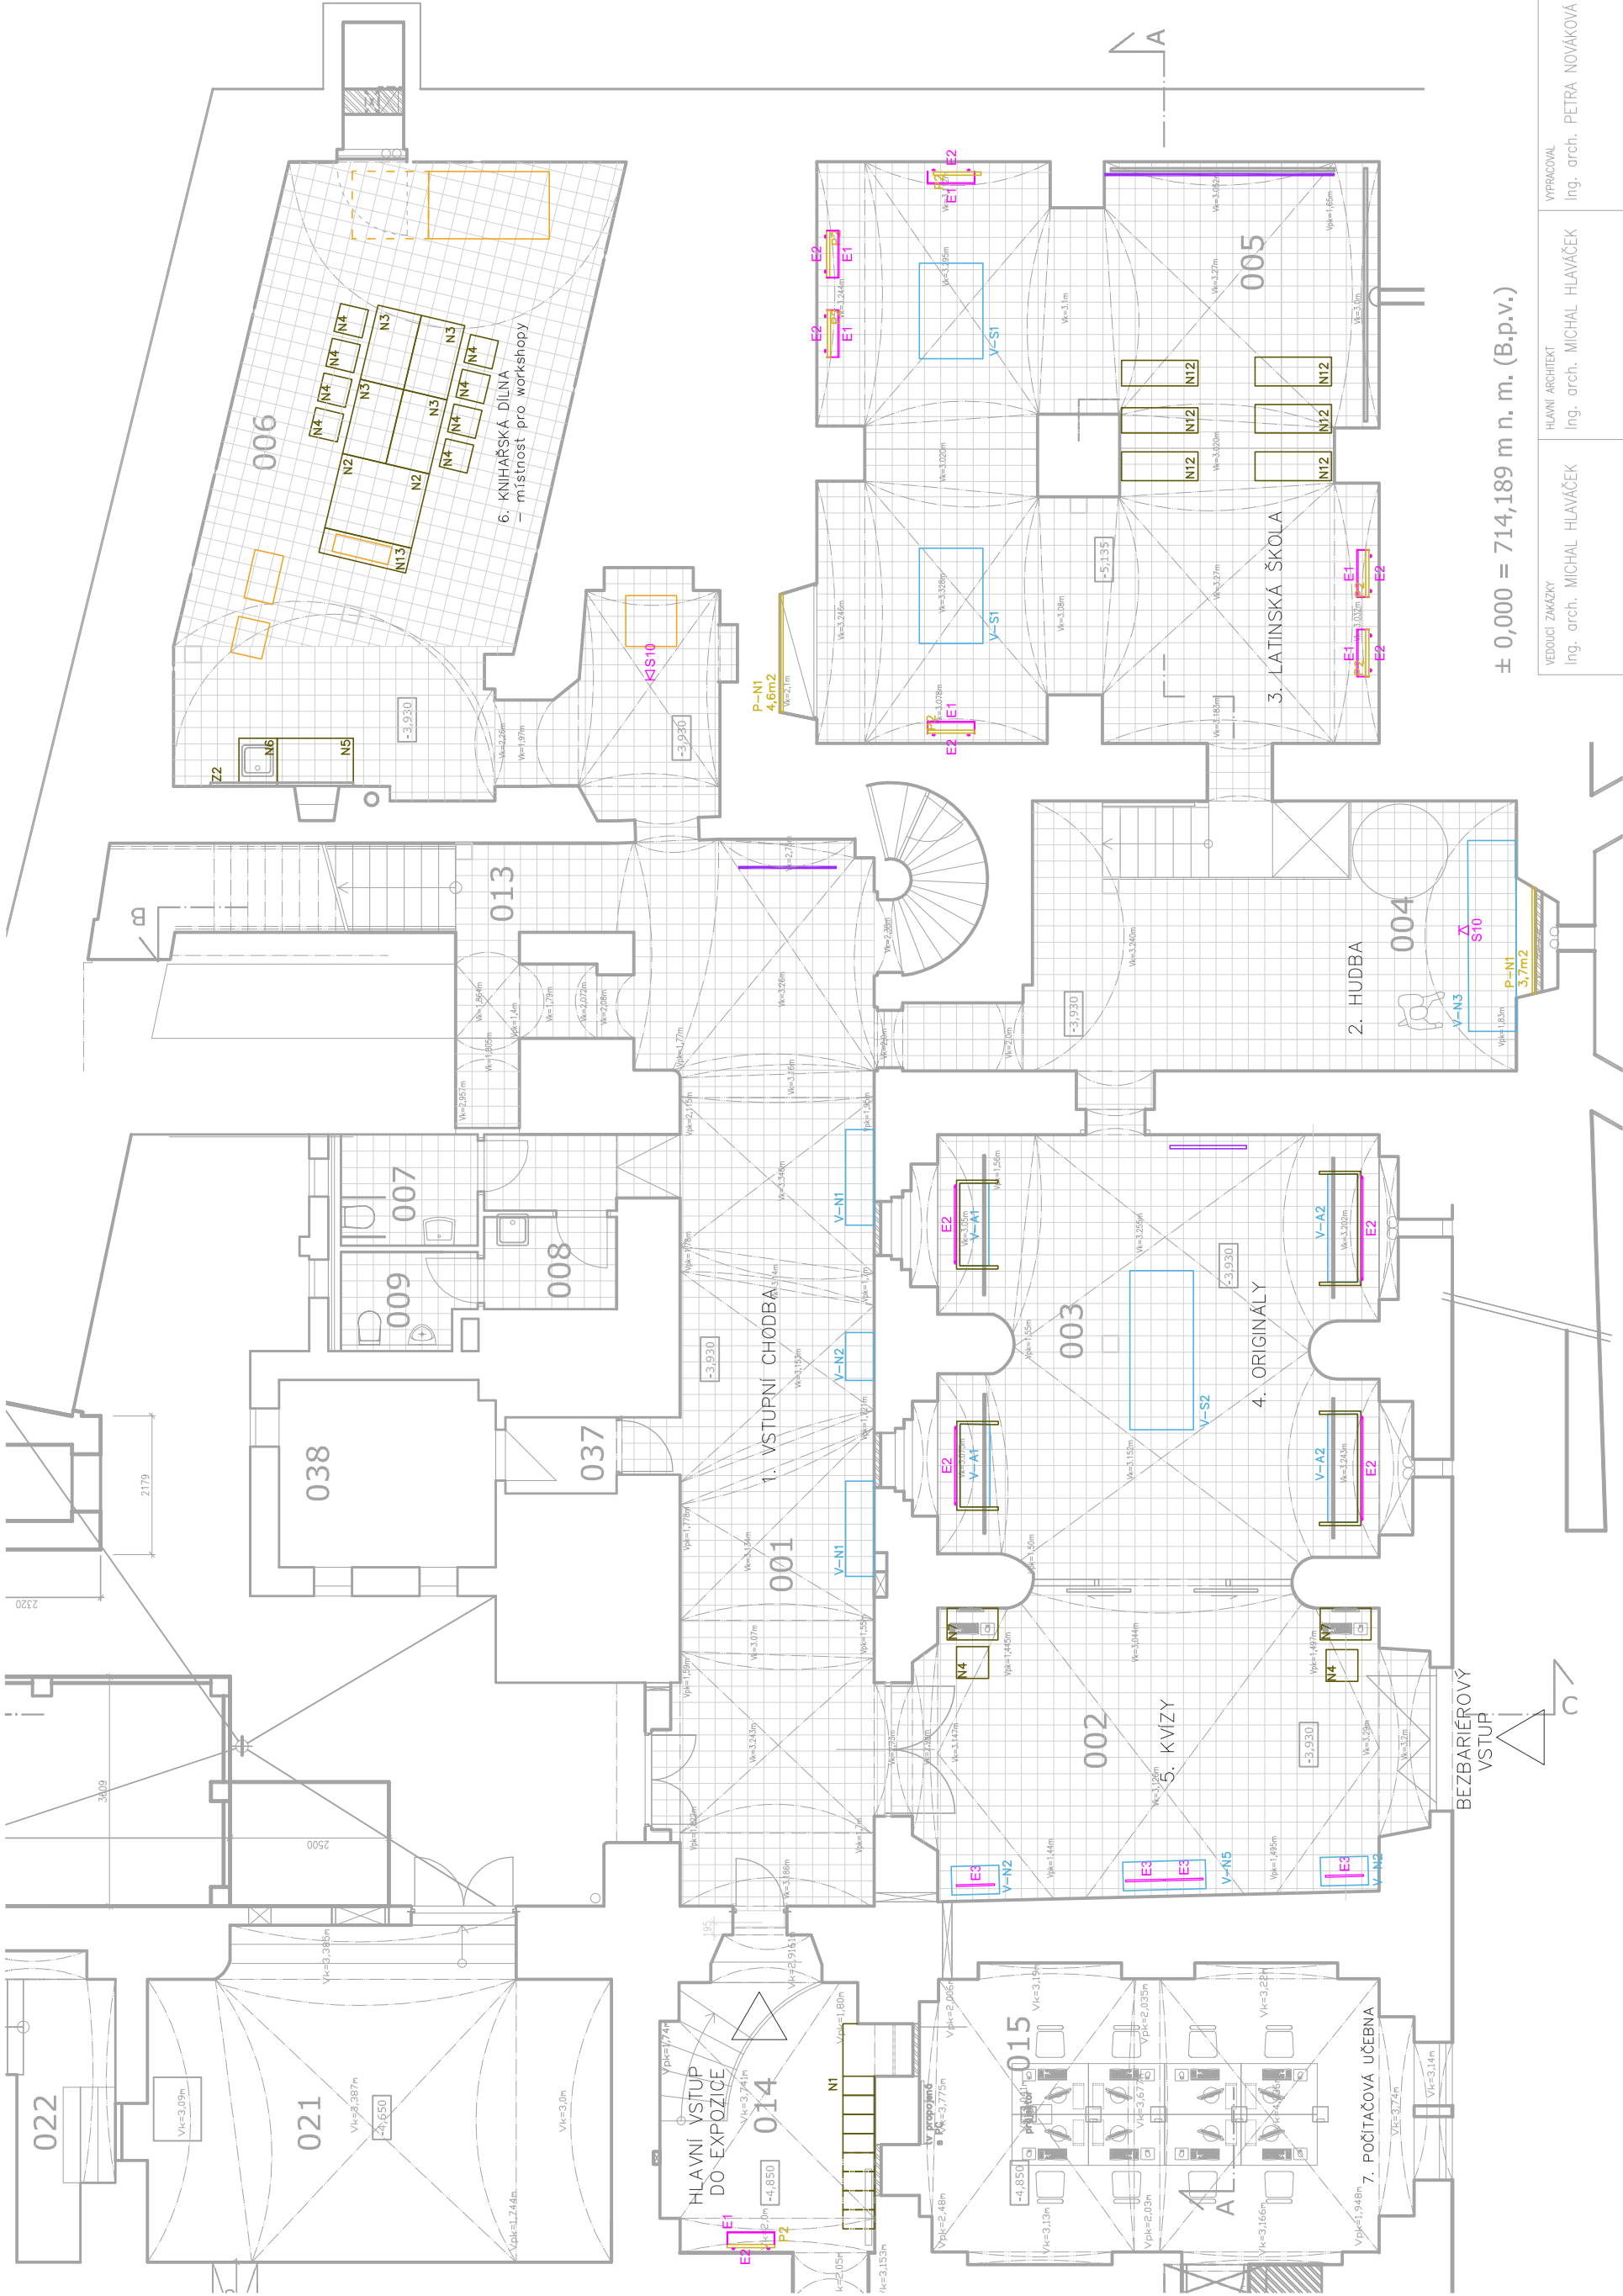

± 0,000 = 714,189 m n. m. (B.p.v.)

- LEGENDA:
- VITRINY
  - AUDIOVIZUÁLNÍ PRVKY
  - NÁBYTEK
  - INFORMAČNÍ PANELY A POLEPY
  - KNIHAŘSKÉ STROJE A NÁSTROJE
  - OSVĚTLENÍ - INTERIER

ARCHITEKT		ARCHITECT	Hlaváček - architekti s.r.o. Vítězné náměstí 2/577, 160 00 Praha 6 tel: +420 222 744 300, fax: +420 220 561 546 kristina.hlavackova@hlavacek-architekti.cz www.hlavacek-architekti.cz   IČO: 259 26 497	ARCHITECT	HLAVÁČEK ARCHITEKTI
VEDOUcí ZNAMKY	Ing. arch. MICHAL HLAVÁČEK	HLAVNÍ ARCHITECT	Ing. arch. MICHAL HLAVÁČEK	VYPRACOVAL	Ing. arch. PETRA NOVÁKOVÁ
HP	Ing. DANIELA MAXOVÁ	HLAVNÍ PROJEKTANT	Ing. arch. PETRA NOVÁKOVÁ	SCHVÁLIL	Ing. arch. MICHAL HLAVÁČEK
INVESTOR	MÚ JÁCHYMOV NÁMĚSTÍ REPUBLIKY 1, 362 51 JÁCHYMOV MONTÁNNÍ KULTURNÍ DĚDICTVÍ PROJEKTOVÁ DOKUMENTACE VYBAVENÍ EXPOZICE LATINSKÉ ŠKOLY Katastrální území: 555215 JÁCHYMOV Číslo katastru: 224			ČÍSLO ZNAMKY	HA.16.01.751
AKCE				STUPEŇ	INTERIER
			FORMATY		6x44
			MĚŘÍTKO		1:100
			ČÍSLO VÝKRESU		02