

POZNÁMKA:

VÝKRESOVÁ DOKUMENTACE NENÍ URČENA PRO REALIZACI. JEDNÁ SE O REKONSTRUKCI, VŠECHNY MÍRY NA VÝKRESE JSOU ORIENTAČNÍ – PŘESNÉ MÍRY NUTNO ZAMĚŘIT NA STAVBĚ PŘED ZPRACOVÁNÍM DÍLENSKÉ DOKUMENTACE A ZAPOČETÍM VÝROBY, GARANCE PŘEJÍMÁ ZHOTOVITEL TÉTO KONSTRUKCE.

VÝRAZNÉ ODCHYLKY JE TŘEBA V PŘEDSTIHU KONZULTOVAT S PROJEKTANTEM.

KAŽDOU ZMĚNU ČI DOPLNĚNÍ JE NUTNO ODSOUHLASIT ARCHITEKTEM.



KONEČNÝ PRVEK BUDE VYVZORKOVÁN A ODSOUHLASEN INVESTOREM A PROJEKTANTEM.

MONTÁŽ JEDNOTLIVÝCH KONSTRUKCÍ BUDE DODAVATEL PROVÁDĚT AŽ DLE SCHVÁLENÉ DODAVATELSKÉ DOKUMENTACE A PO PŘESNÉM ZAMĚŘENÍ.


± 0,000 = 714,189 m n. m. (B.p.v.)

VEDOUcí ZAKÁZKY Ing. arch. MICHAL HLAVÁČEK	HLAVNí ARCHITEKT Ing. arch. MICHAL HLAVÁČEK	VYPRACOVAL Ing. arch. PETRA NOVÁKOVÁ	<div>ARCHITEKT</div> <div>HLAVÁČEK ARCHITEKTI</div> <div>Hlaváček - architekti s.r.o. Vítězné náměstí 2/577, 160 00 Praha 6 tel.: +420 222 744 300, fax: +420 220 561 546 kristina.hlavackova@hlavacek-architekti.cz www.hlavacek-architekti.cz IČO: 259 26 497</div>		
HIP Ing. DANIELA MAXOVÁ	HLAVNí PROJEKTANT Ing. arch. PETRA NOVÁKOVÁ	SCHVÁLIL Ing. arch. MICHAL HLAVÁČEK			
INVESTOR MÚ JÁCHYMOV NÁMĚSTÍ REPUBLIKY 1, 362 51 JÁCHYMOV			DATUM 05/2017	ČÍSLO ZAKÁZKY HA.16.01.751	NAHRAZUJE VÝKRES Č. ***
AKCE MONTÁNNÍ KULTURNÍ DĚDICTVÍ PROJEKTOVÁ DOKUMENTACE VYBAVENÍ EXPOZICE LATINSKÉ ŠKOLY Katastrální území: 555215 JÁCHYMOV Číslo katastru: 224			STUPEŇ INTERIER	FORMÁTY 17XA4	ČÍSLO PARÉ
			ČÁST DOKUMENTACE	MĚŘITKO 1:20	
OBSAH NÁBYTEK			OBJEKT	ČÍSLO VÝKRESU 05	

N1 ŠATNÍ SKŘÍŇKY
POHLED ČELNÍ

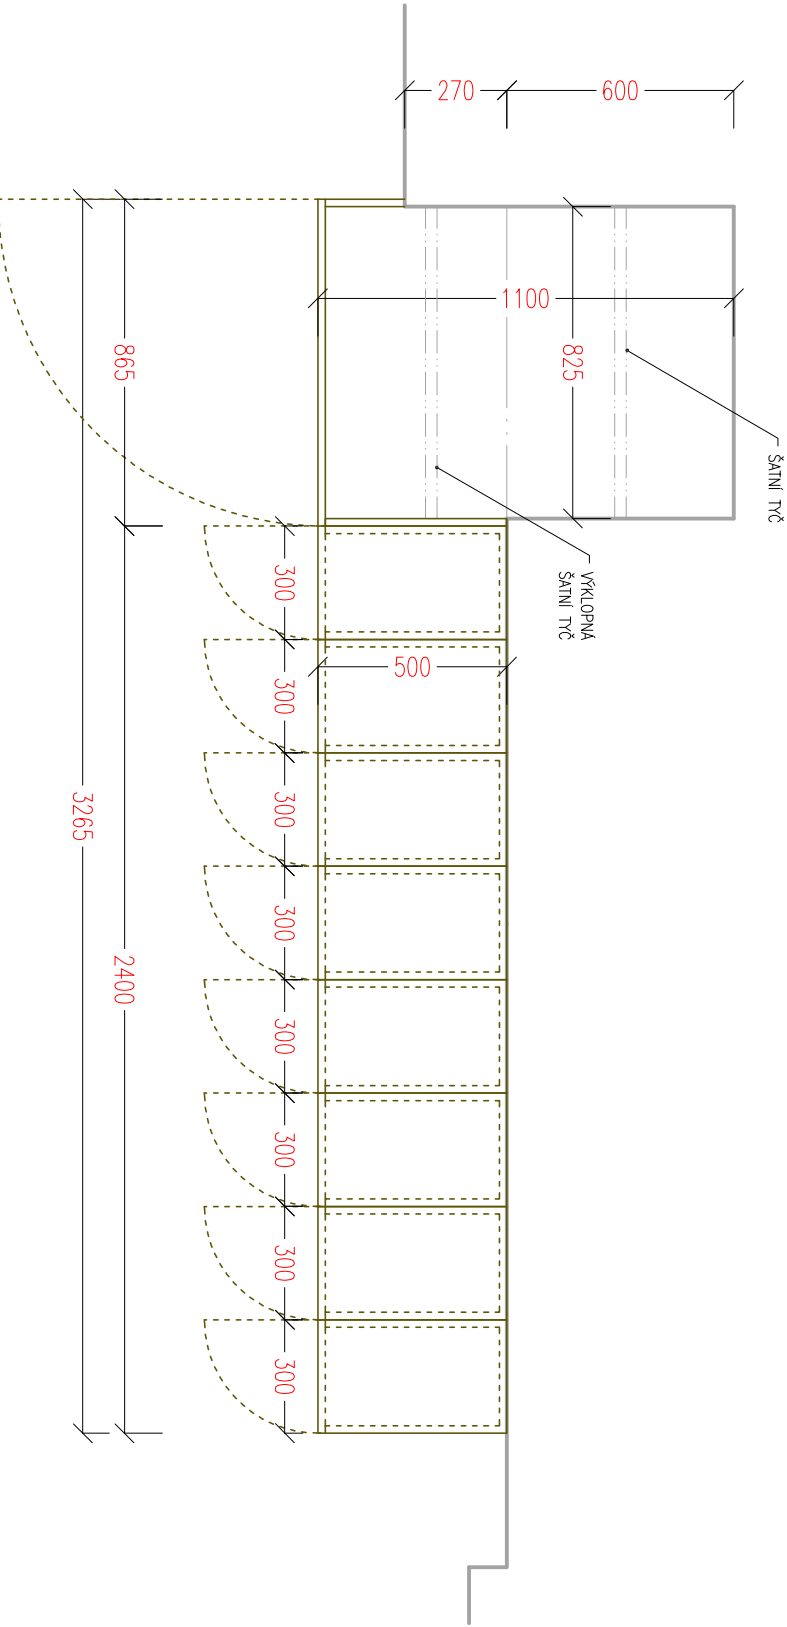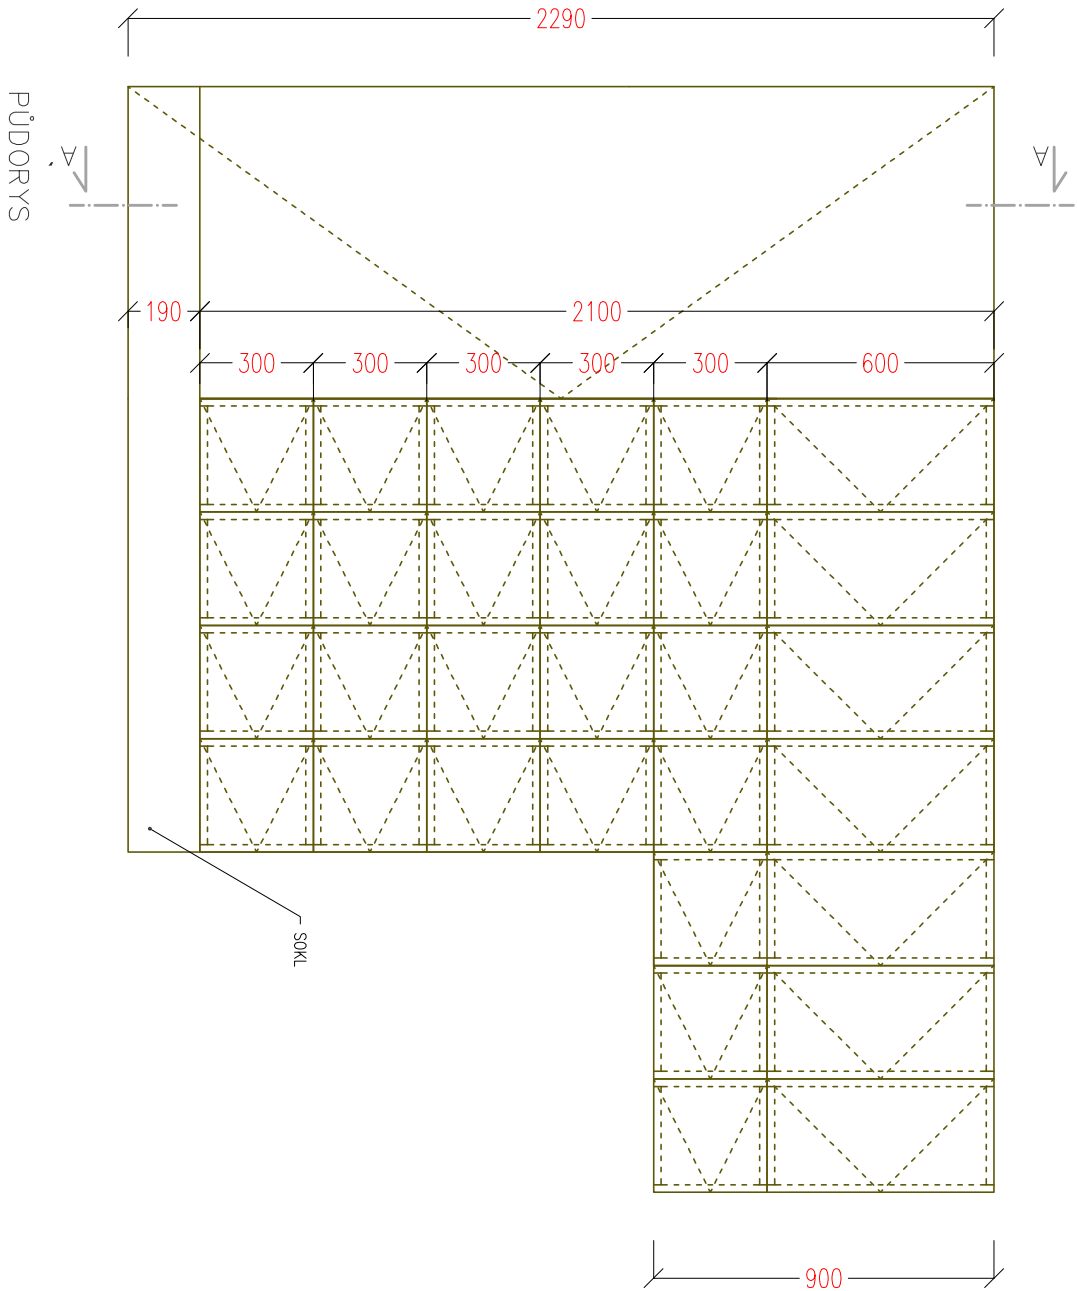

ŘEZ A-A'

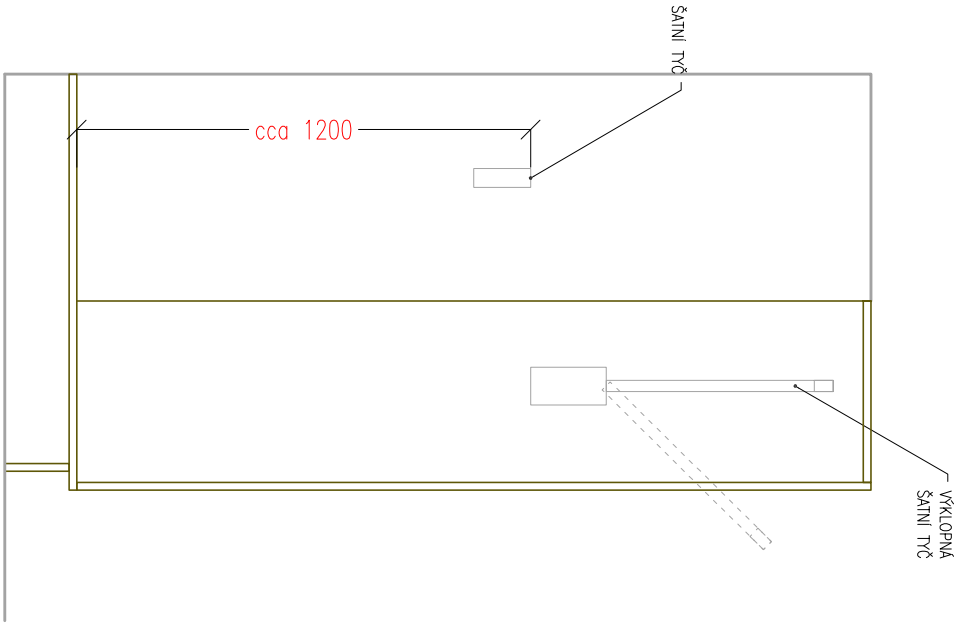


Poznámky:


- malé skříňky opatřené mincovním zámekem
- velká skříň uzamykatelná standardním zámekem
- na dvířkách skříňek polep s číslem
- materiál: DTD, dýha - dub
- finální dekor určí architekt

N2 STŮL PRO PRÁCI VE STOJE

POHLED ČELNÍ

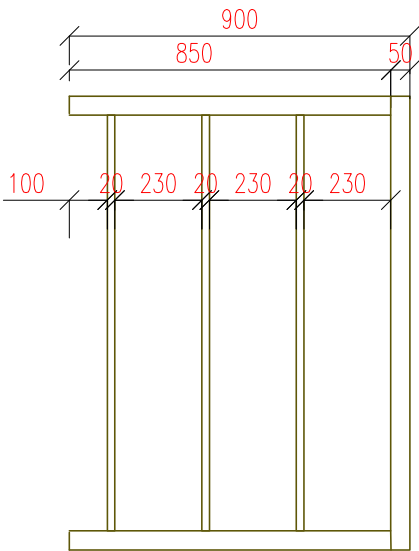


POHLED BOČNÍ

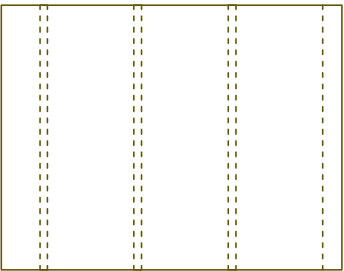


N3 STŮL PRO PRÁCI V SEDĚ


POHLED ČELNÍ

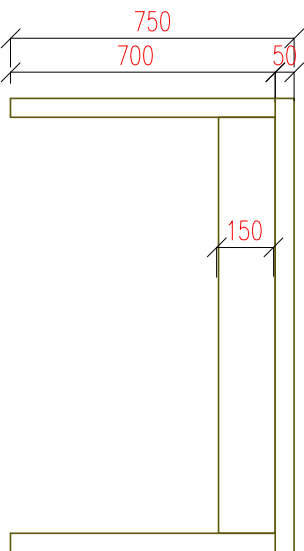

POHLED BOČNÍ

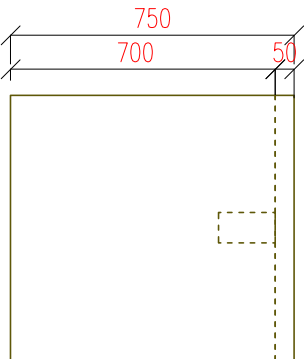

PŮDORYS

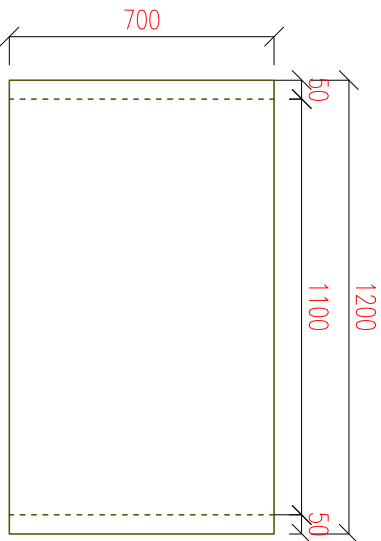


Poznámky:

- materiál: masiv-dub
- finální dekor určí architekt

Poznámky:


- materiál: masiv-dub
- finální dekor určí architekt

PŮDORYS

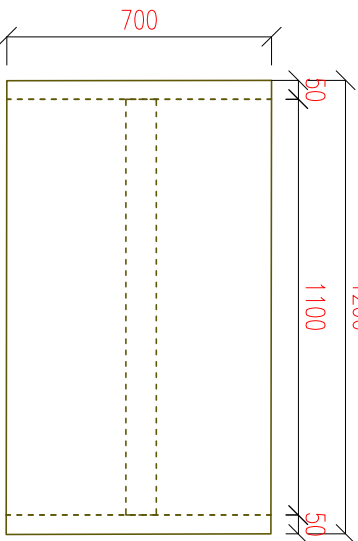

N4 STOLIČKA


POHLED ČELNÍ

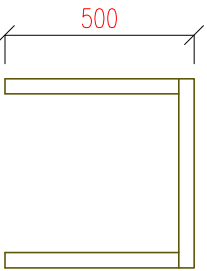

POHLED BOČNÍ




PŮDORYS

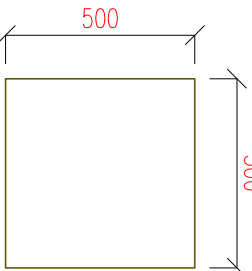


- Poznámky:**
- materiál: masiv-dub
 - finální dekor určí architekt
 -

N5 STŮL S VODĚDOLNÝM POVRCHEM


POHLED ČELNÍ

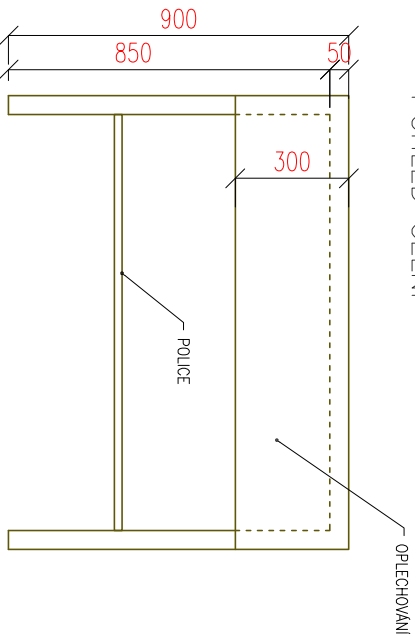

POHLED BOČNÍ

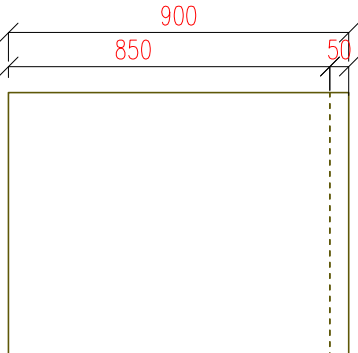


PŮDORYS

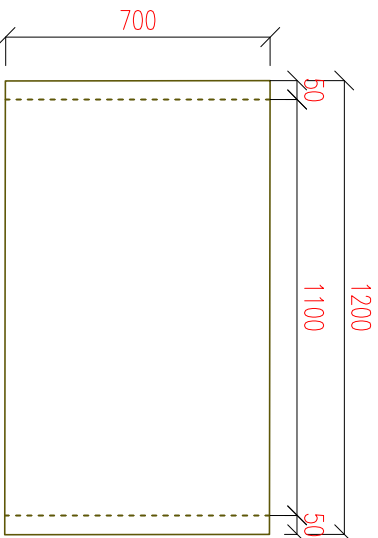


- Poznámky:**
- materiál: masiv-dub
 - stůl bude oplechován plechem ve stejné povrchové úpravě jako předstěna Z2
 - finální dekor určí architekt
 -

N6 STŮL POD DŘEZ


POHLED ČELNÍ

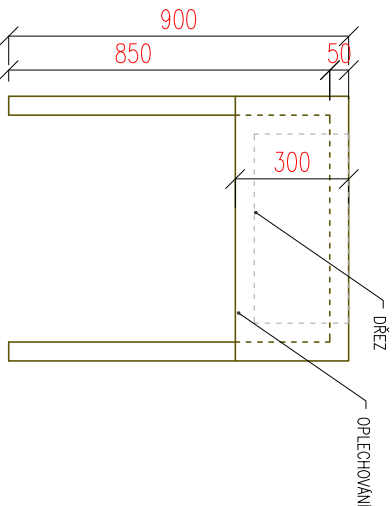

POHLED BOČNÍ

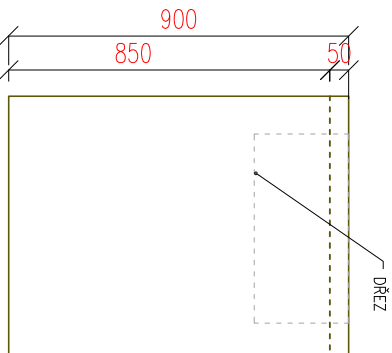


PŮDORYS

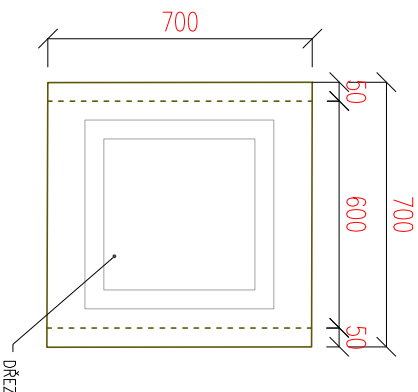


- Poznámky:**
- materiál: masiv-dub
 - stůl bude oplechován plechem ve stejné povrchové úpravě jako předstěny Z2
 - finální dekor určí architekt
 -

N7 POČÍTAČOVÝ STOLEK


POHLED ČELNÍ

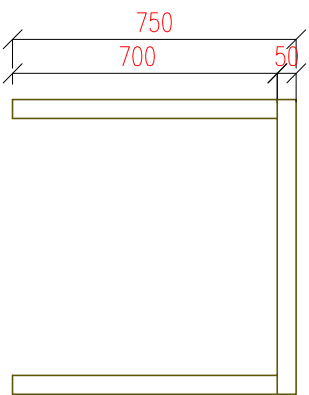

POHLED BOČNÍ

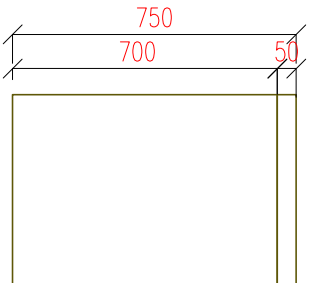


PŮDORYS

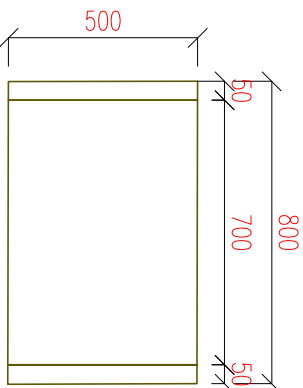


N12 LAVICE


POHLED ČELNÍ

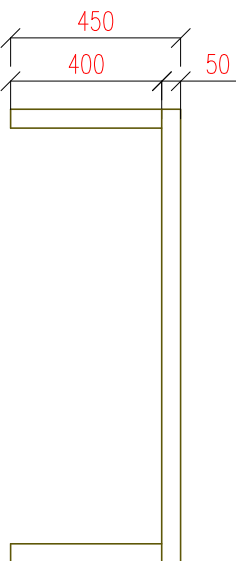

POHLED BOČNÍ

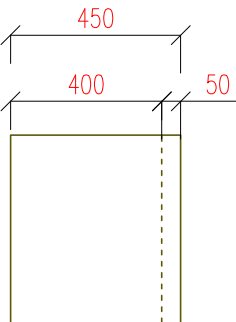


PŮDORYS

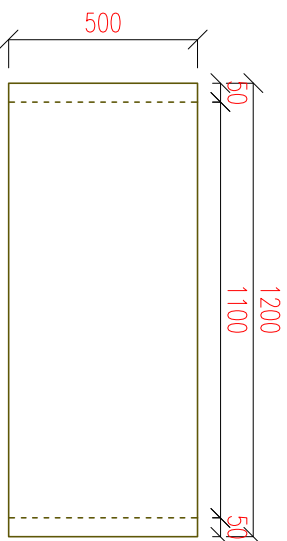


N13 ZÁSUVKOVÁ SKŘÍŇ


POHLED ČELNÍ

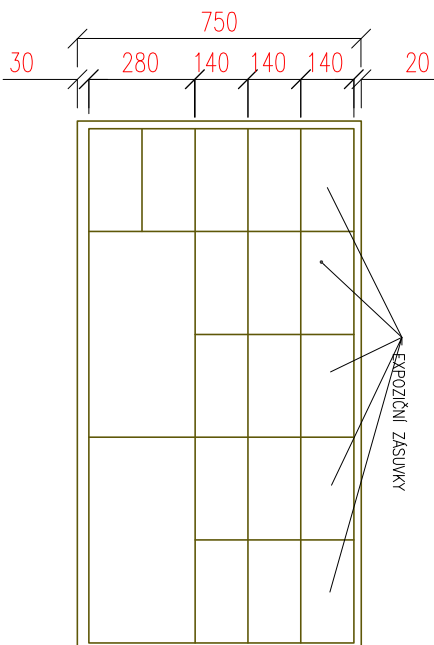


POHLED BOČNÍ

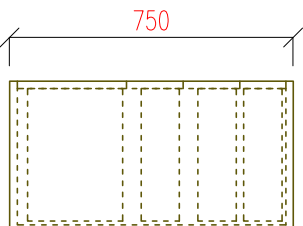

PŮDORYS

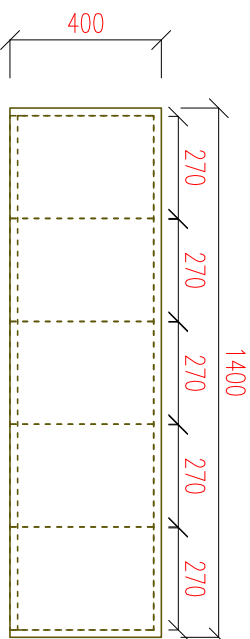

EXPOZIČNÍ ZÁSUVKA

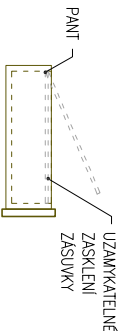

Poznámky:

- materiál: masiv - dub
- finální dekor určí architekt

Poznámky:


- materiál: masiv-dub
- finální dekor určí architekt

Poznámky:

- zásuvková skříň
- horní řada zásuvek slouží k expozičním účelům, zásuvky budou uvnitř zasklené
- zbylé zásuvky slouží k ukládání náčiní pro workshopy, budou uzamykatelné
- jeden zámek na všechny zásuvky (kromě expozičních, ty budou vždy otevřené)
- čela zásuvek opatřena štítkem s popisem, bude vzorkováno
- materiál: masiv-dub

P2 INFORMAČNÍ PANEL (místnost 014)

POHLED ČELNÍ

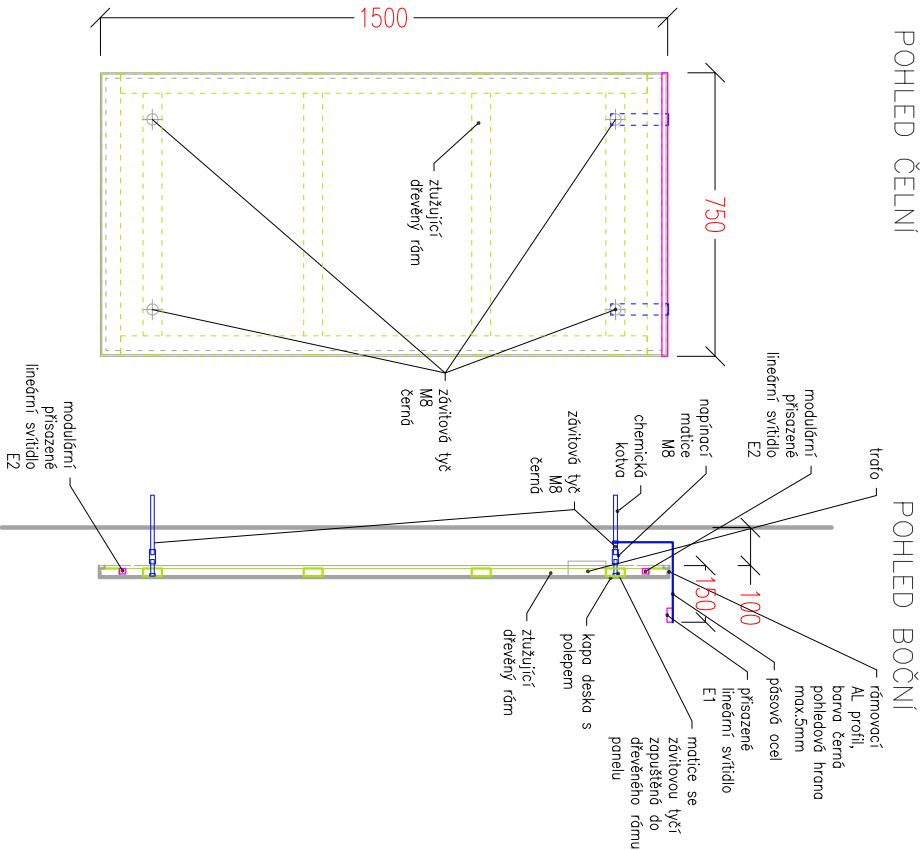


P2 INFORMAČNÍ PANEL (místnost 005)

POHLED ČELNÍ

POHLED BOČNÍ

POHLED ČELNÍ – NOSNÝ RÁM

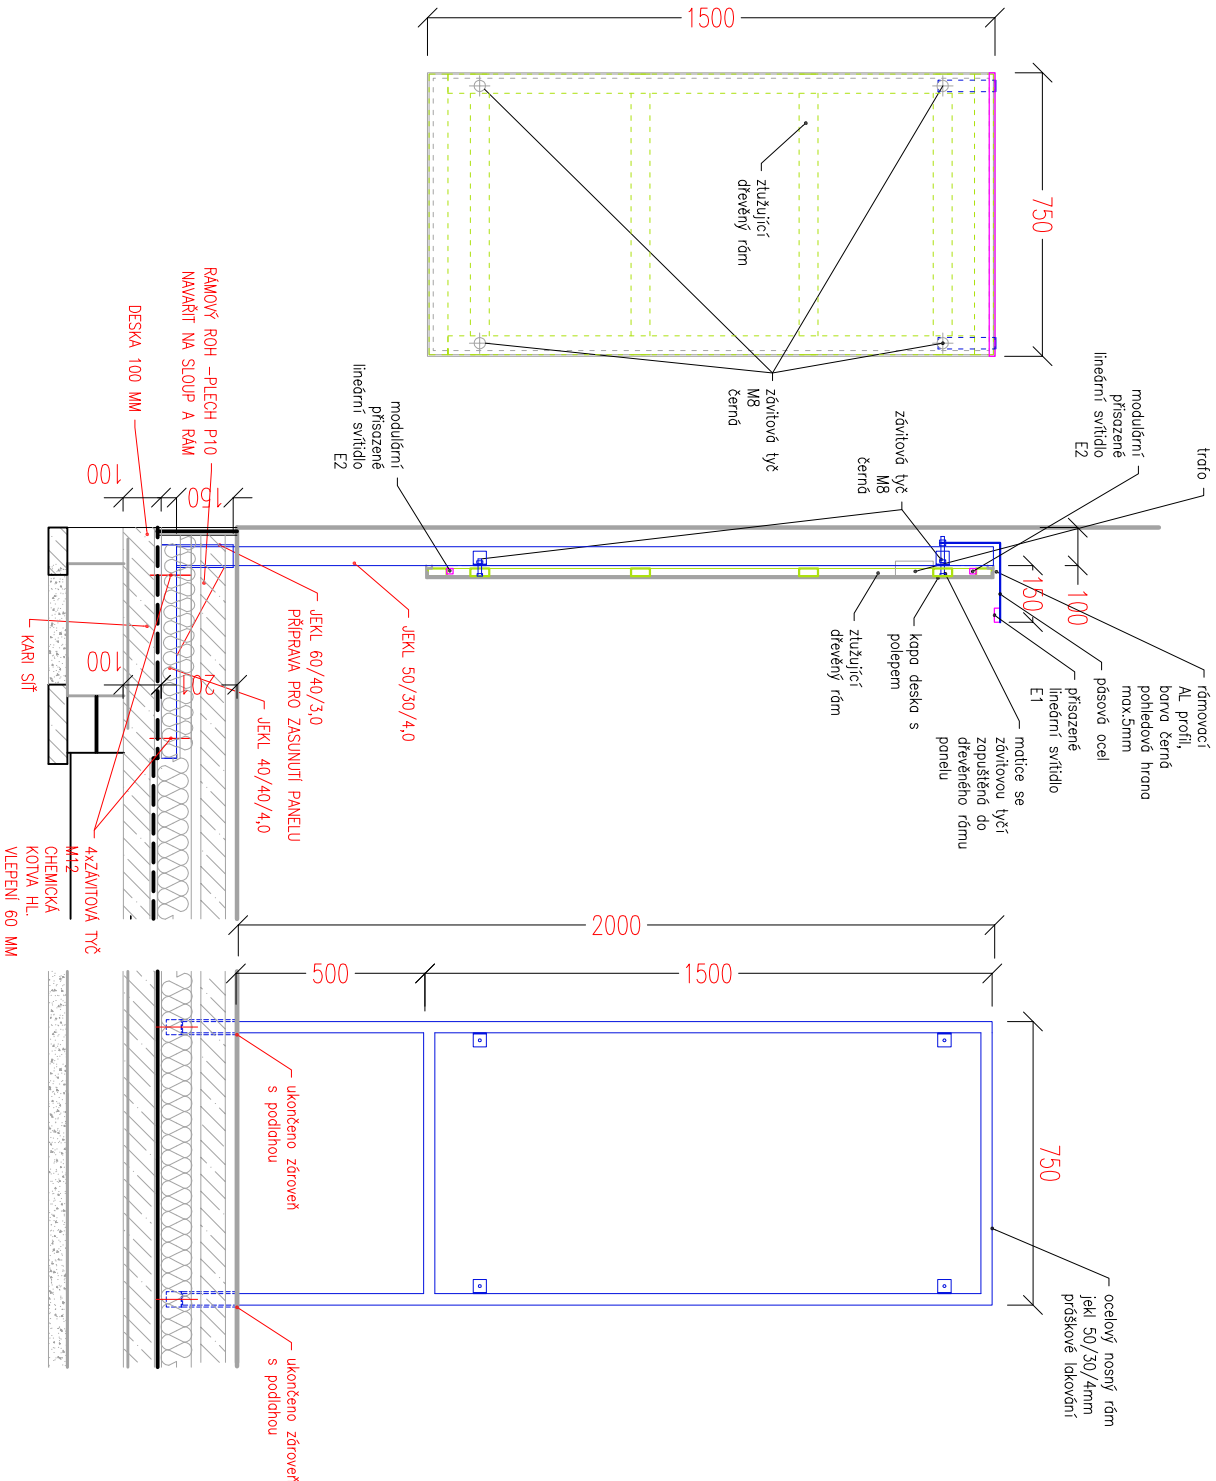


Poznámky:

OCELOVÝ RÁM NA ZAVĚŠENÍ PANELU:


- rám je rozdělen na dvě části (nadzemní část a přípravu v podlaze)
- viditelná část rámu se osadí do předem připravené části v podlaze
- část v podlaze není součástí dodávky interiéru
- před výrobou a montáží rámu nutno ověřit, zda je možné profily do sebe zasadit

PŘÍPRAVA PRO ZASUNUTÍ PANELU M1:10 (NENÍ SOUČÁSTÍ DODÁVKY INTERIÉRU)

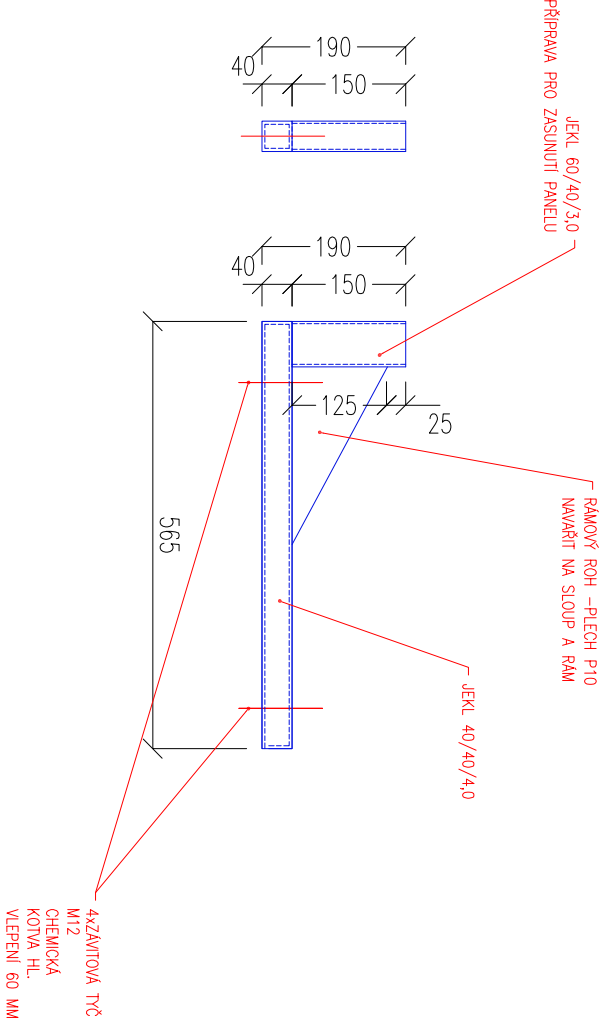


N7 POČÍTAČOVÝ STOLEK


POHLED ČELNÍ

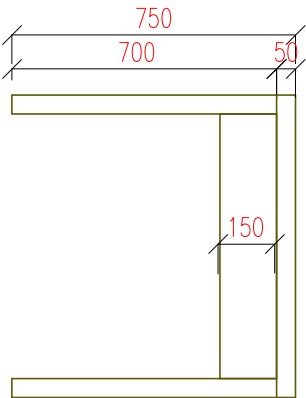

POHLED BOČNÍ

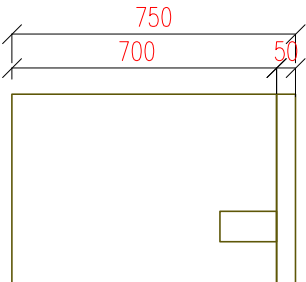

PŮDORYS

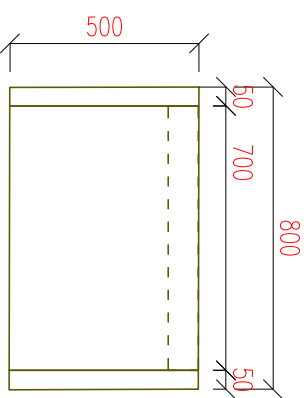


Poznámky:

- materiál: masiv - dub
- finální dekor určí architekt

Z2 PŘEDSTĚNA

POHLED ČELNÍ

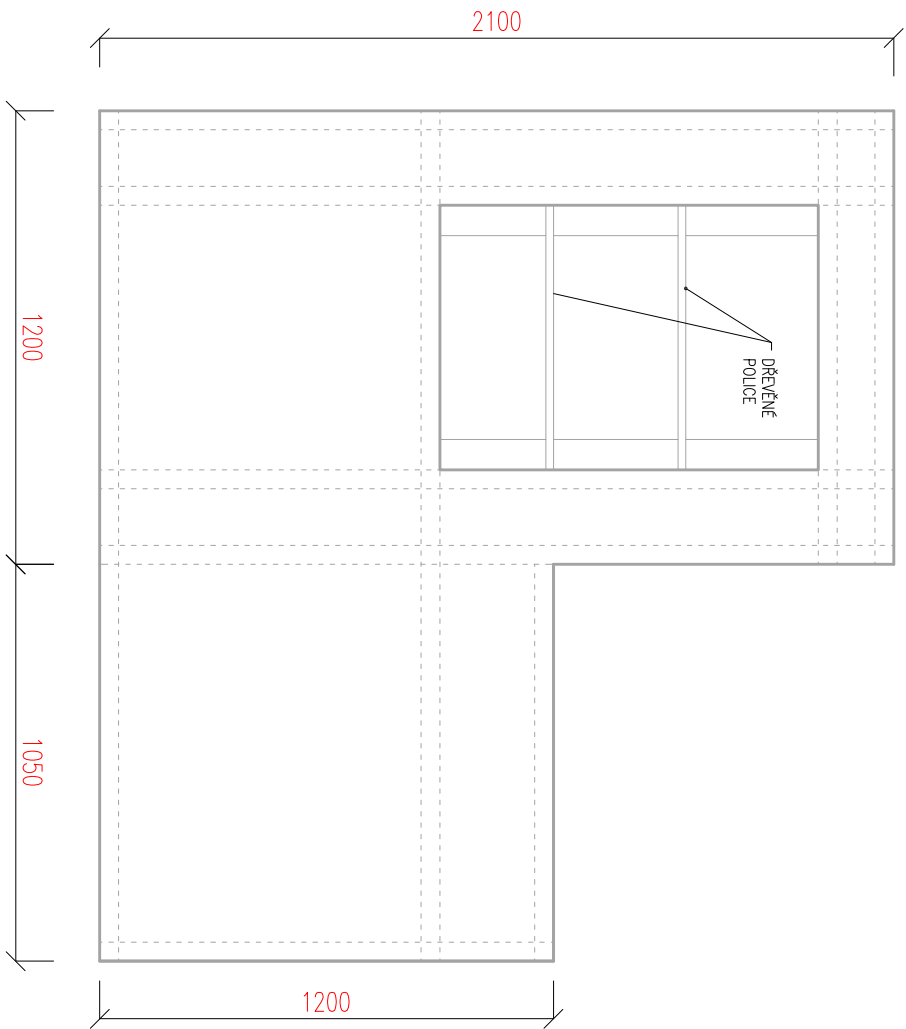

- Poznámky:**
- plechová předstěna na dřevěné nosné konstrukci
 - ocelový plech, povrchová úprava komaxit
 - barva - černá, RAL 9017

PŮDORYS

