



± 0,000 = 714,189 m n. m. (B.p.v.)

VEDOUcí ZAKÁZKY Ing. arch. MICHAL HLAVÁČEK		HLAVNí ARCHITEKT Ing. arch. MICHAL HLAVÁČEK		VYPRACOVAL Ing. arch. PETRA NOVÁKOVÁ		<div>ARCHITEKT</div> <div>HLAVÁČEK ARCHITEKTI</div> <div>Hlaváček - architekti s.r.o. Vítězné náměstí 2/577, 160 00 Praha 6 tel.: +420 222 744 300, fax: +420 220 561 546 kristina.hlavackova@hlavacek-architekti.cz www.hlavacek-architekti.cz IČO: 259 26 497</div>					
HIP Ing. DANIELA MAXOVÁ		HLAVNí PROJEKTANT Ing. arch. PETRA NOVÁKOVÁ		SCHVÁLIL Ing. arch. MICHAL HLAVÁČEK							
<div>INVESTOR</div> <div>MÚ JÁCHYMOV</div> <div>NÁMĚSTÍ REPUBLIKY 1, 362 51 JÁCHYMOV</div>						<div>DATUM</div> <div>05/2017</div>		<div>ČÍSLO ZAKÁZKY</div> <div>HA.16.01.751</div>		<div>NAHRAZUJE VÝKRES Č.</div> <div>***</div>	
<div>AKCE</div> <div>MONTÁNNÍ KULTURNÍ DĚICTVÍ</div> <div>PROJEKTOVÁ DOKUMENTACE VYBAVENÍ</div> <div>EXPOZICE LATINSKÉ ŠKOLY</div> <div>Katastrální území: 555215 JÁCHYMOV</div> <div>Číslo katastru: 224</div>						<div>STUPEŇ</div> <div>INTERIER</div>		<div>FORMÁTY</div> <div>15XA4</div>		<div>ČÍSLO PARÉ</div>	
						<div>ČÁST DOKUMENTACE</div>		<div>MĚŘITKO</div> <div>1:50</div>			
<div>OBSAH</div> <div>VÝKRESY MÍSTNOSTÍ</div>						<div>OBJEKT</div>		<div>ČÍSLO VÝKRESU</div> <div>03</div>			

PŮDORYS

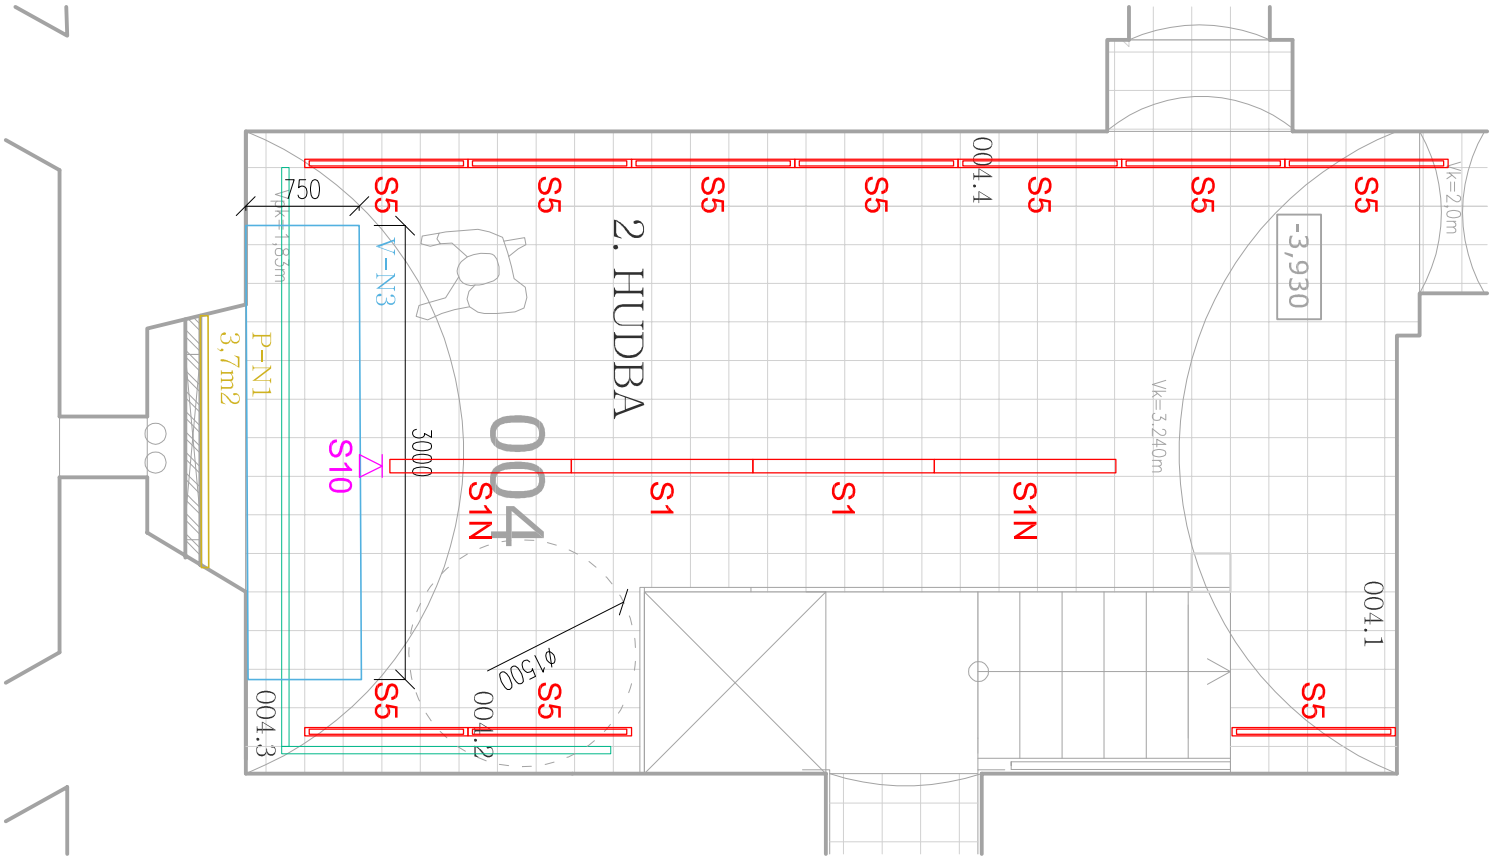


POHLED NA STĚNU 004.3

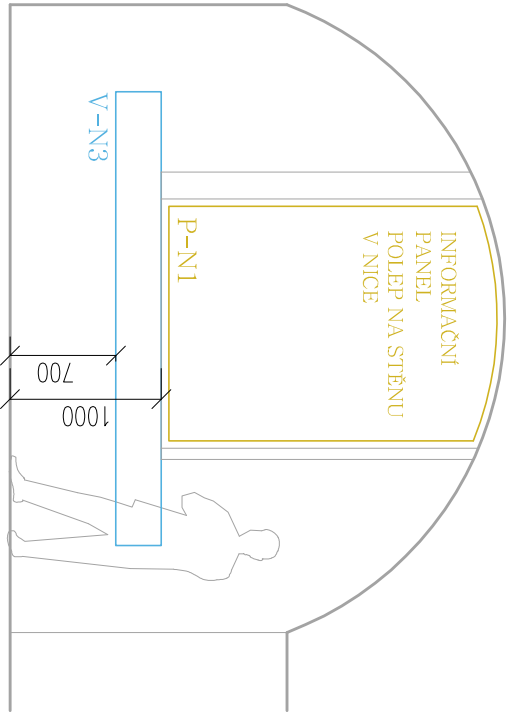

LEGENDA:

- VITRÍNÝ
- AUDIOVIZUÁLNÍ PRVKY
- NÁBYTEK
- INFORMAČNÍ PANELE A POLEPY
- KNIHAŘSKÉ STROJE A NÁSTROJE
- OSVĚTLENÍ - INTERIER



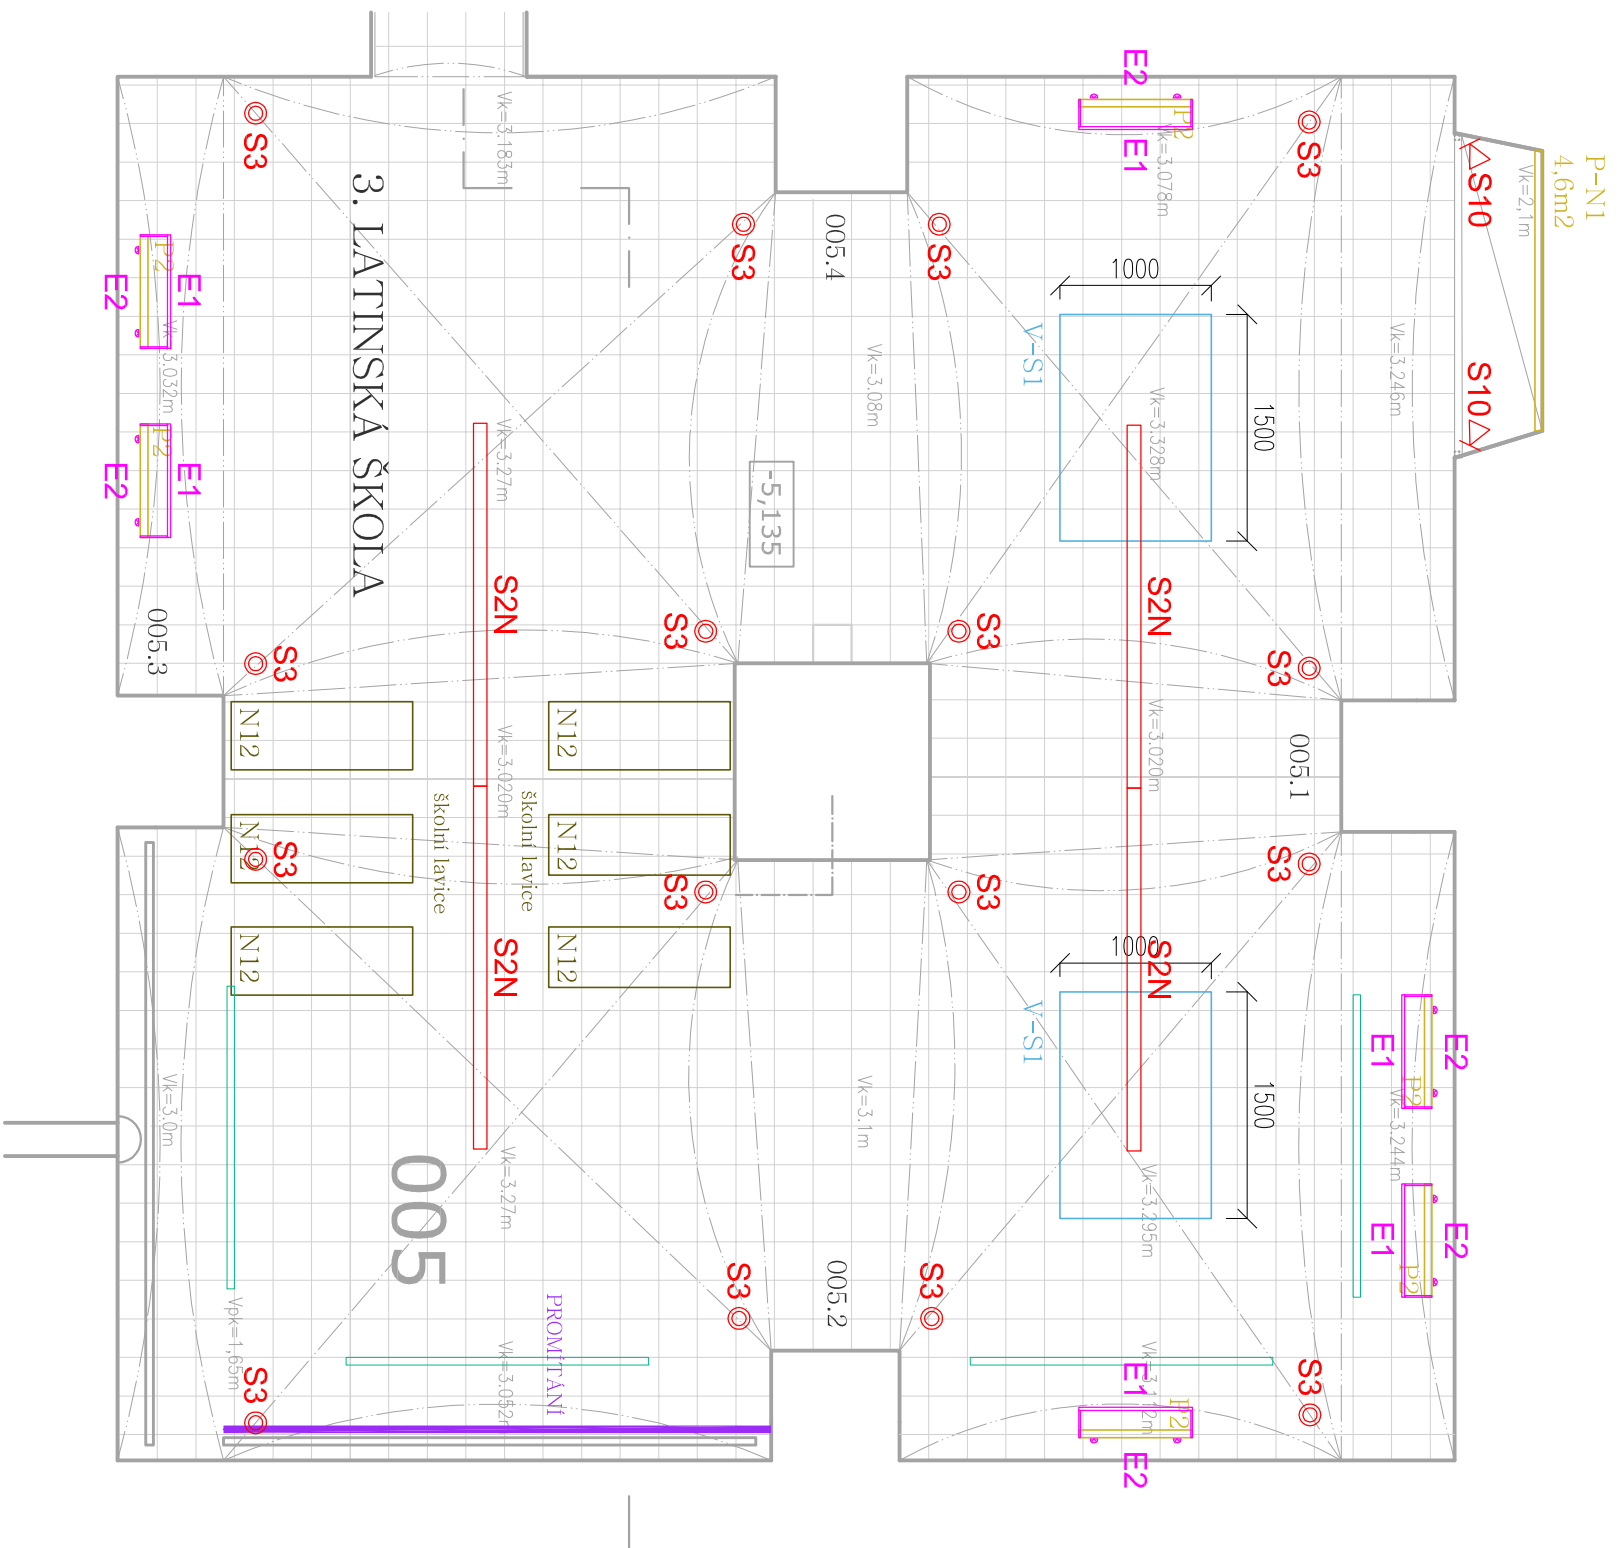


LEGENDA:


VITRINY
AUDIOVIZUÁLNÍ PRVKY
NÁBYTEK
INFORMAČNÍ PANELE A POLEPY
KNIHAŘSKÉ STROJE A NÁSTROJE
OSVĚTLENÍ - INTERIER




POHLED NA STĚNU 005.1

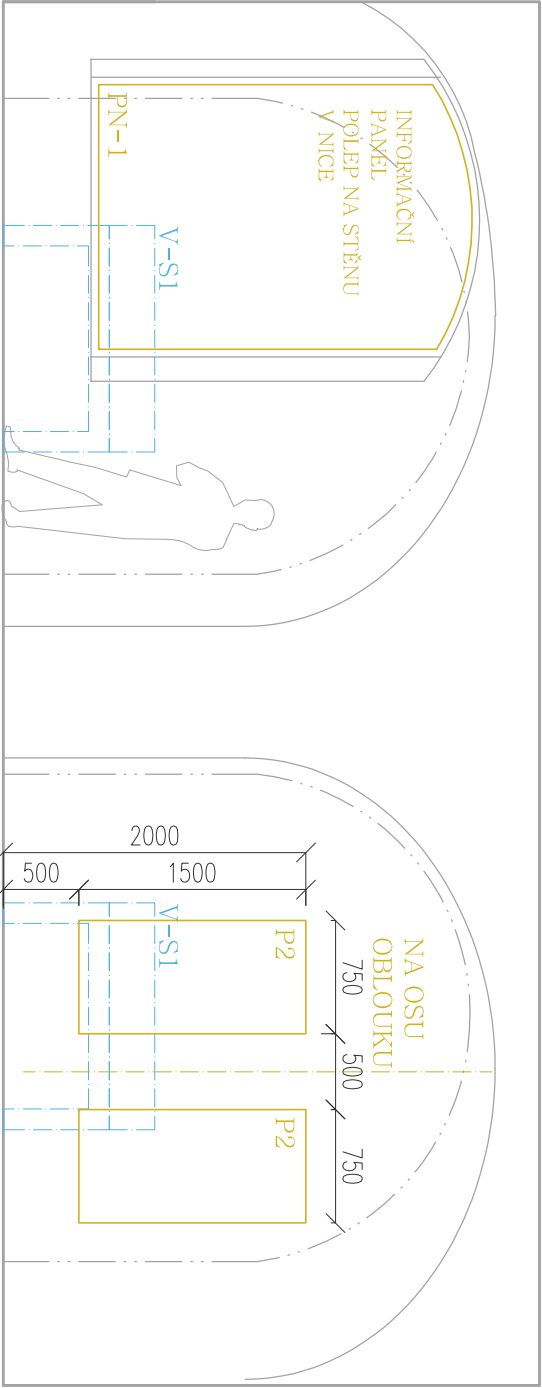


POHLED NA STĚNU 005.3

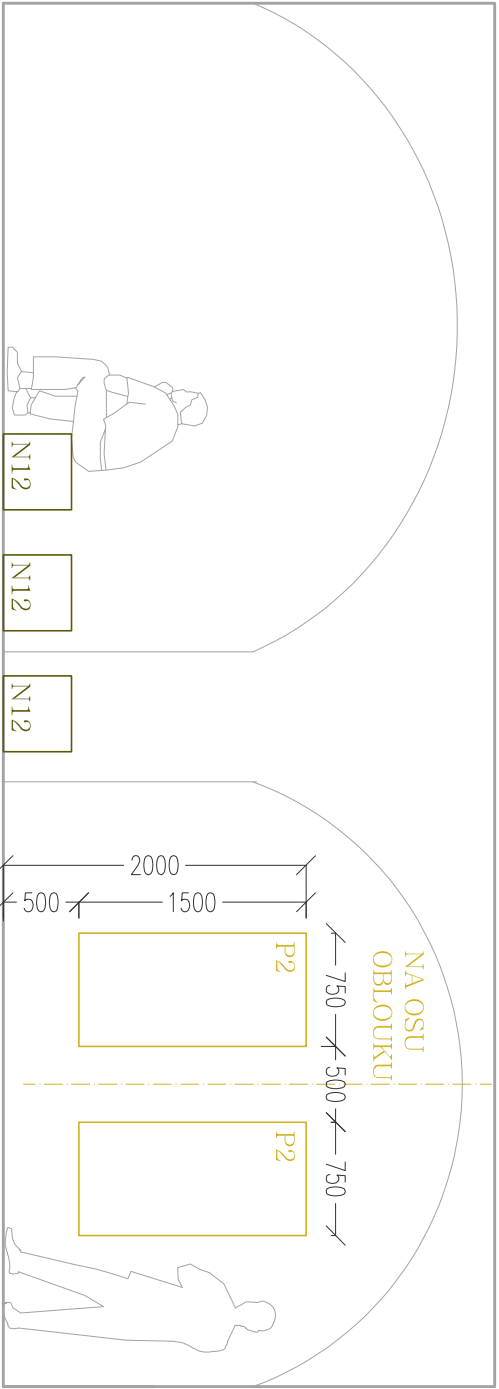

POHLED NA STĚNU 005.4

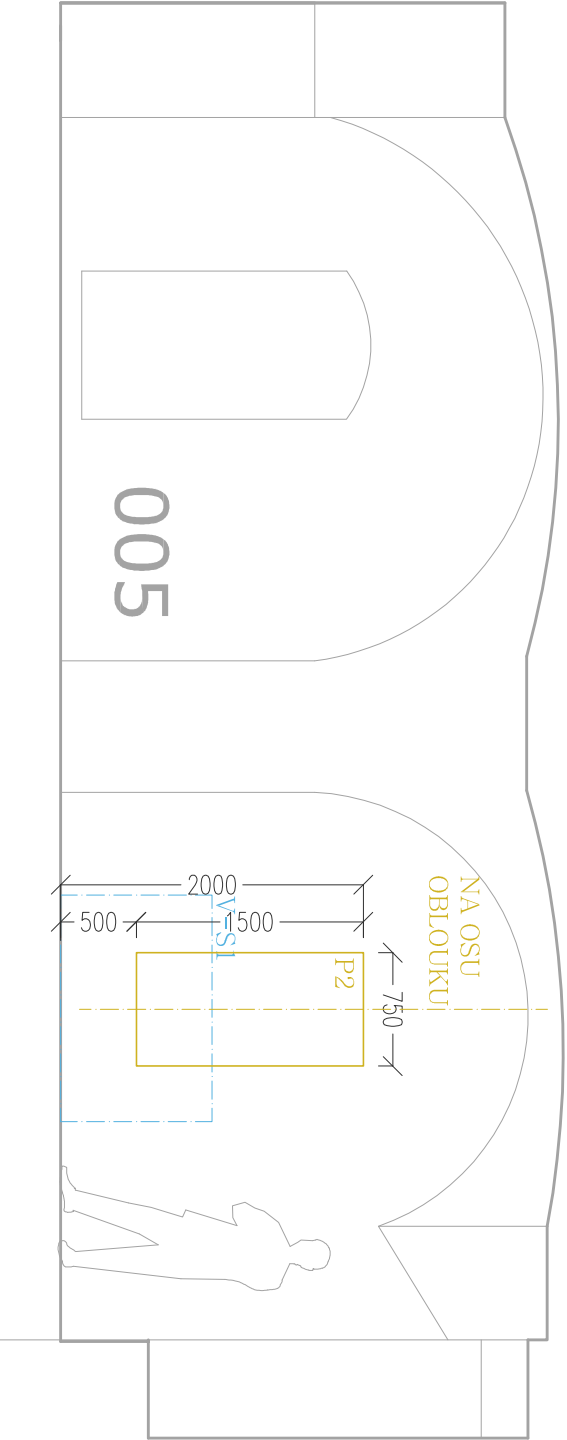

POHLED NA STĚNU 005.2

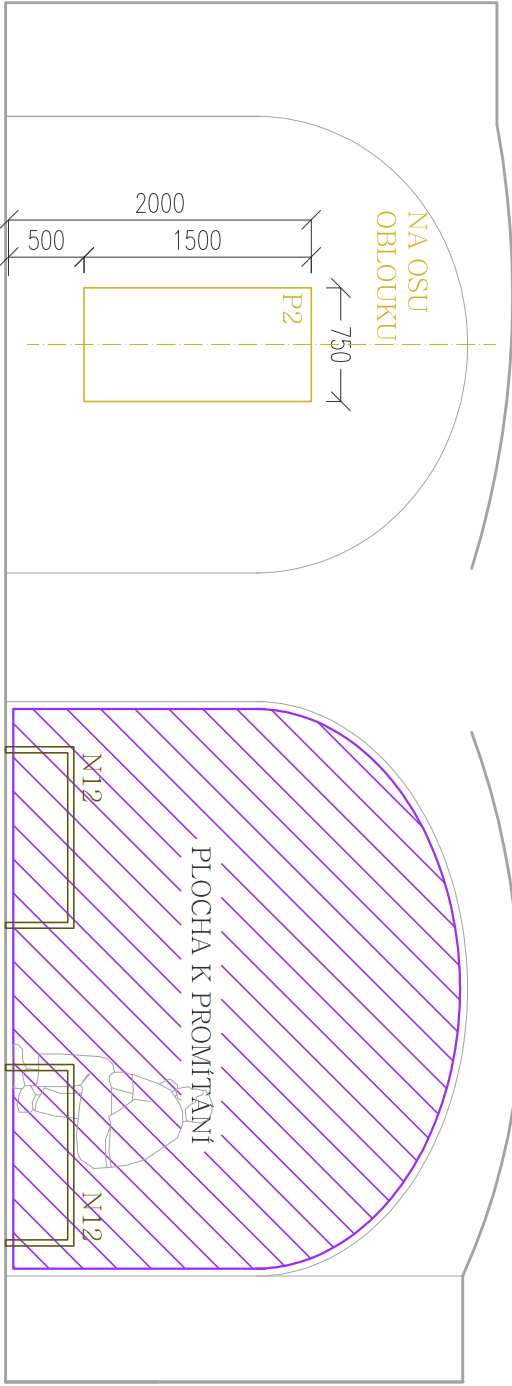


LEGENDA:

- VITRÍNÝ
- AUDIOVIZUÁLNI PRVKY
- NÁBYTEK
- INFORMAČNÍ PANELY A POLEPY
- KNIHÁRSKÉ STROJE A NÁSTROJE
- OSVĚTLENÍ - INTERIER




PŮDORYS

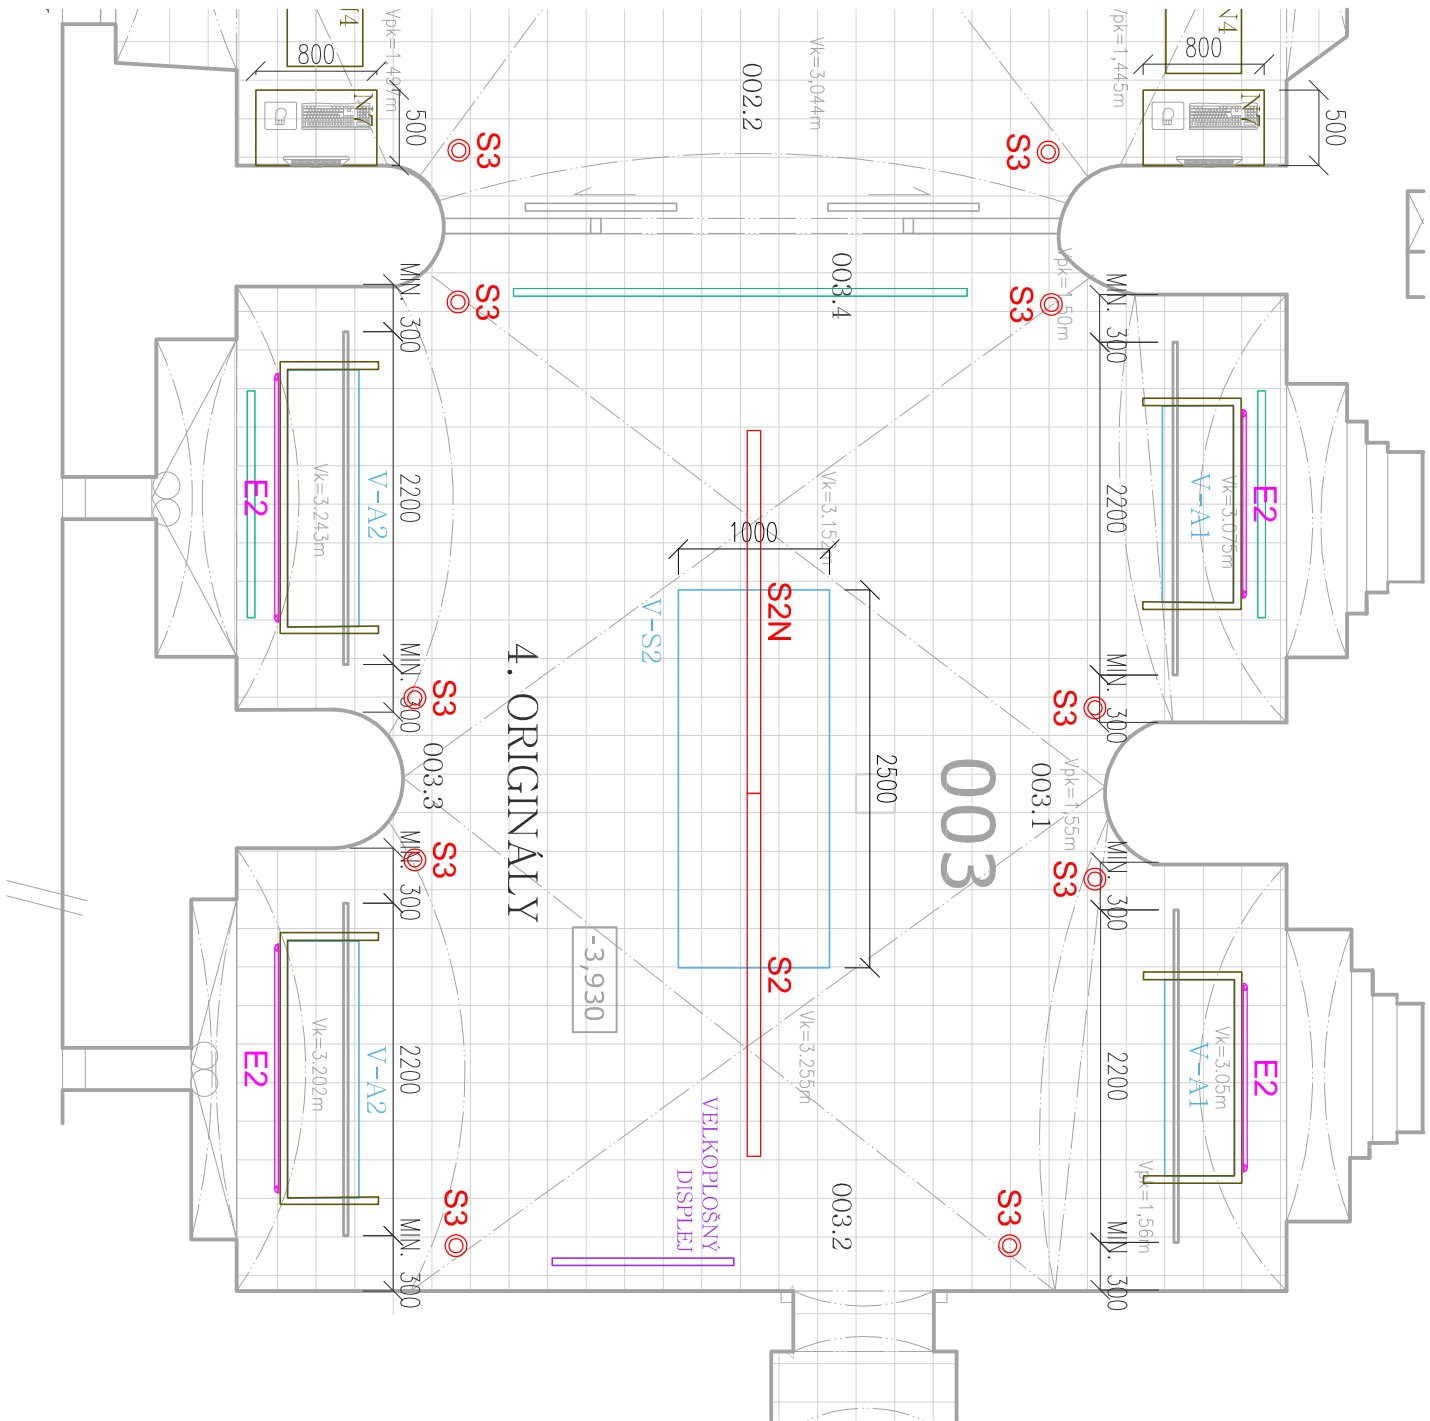


- LEGENDA:
- VITRÍNY
 - AUDIOVIZUÁLNÍ PRVKY
 - NÁBYTEK
 - INFORMAČNÍ PANELY A POLEPY
 - KNIHAŘSKÉ STROJE A NÁSTROJE
 - OSVĚTLENÍ - INTERIER


POHLED NA STĚNU 003.1

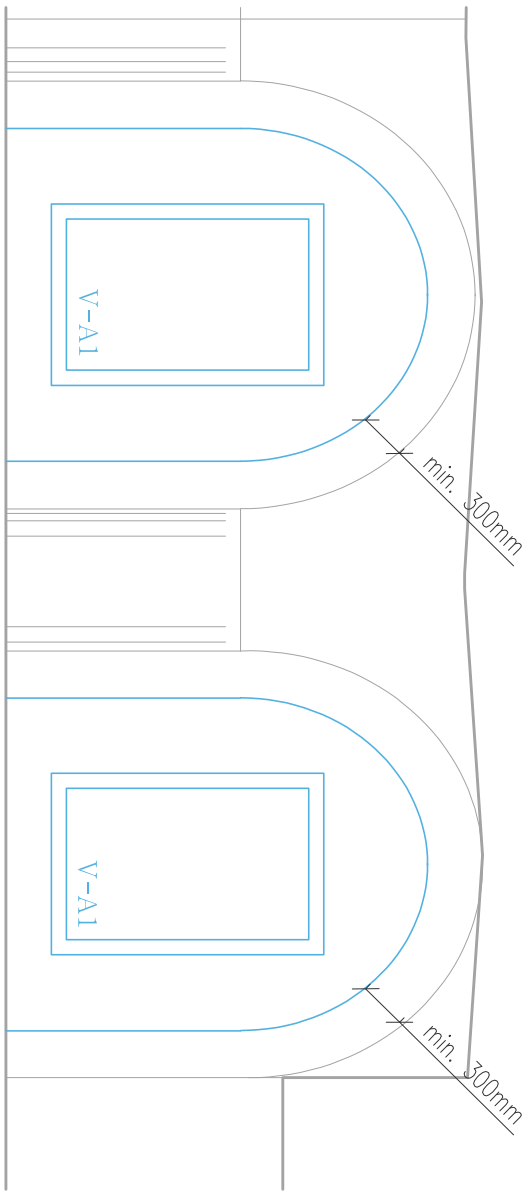


POHLED NA STĚNU 003.1

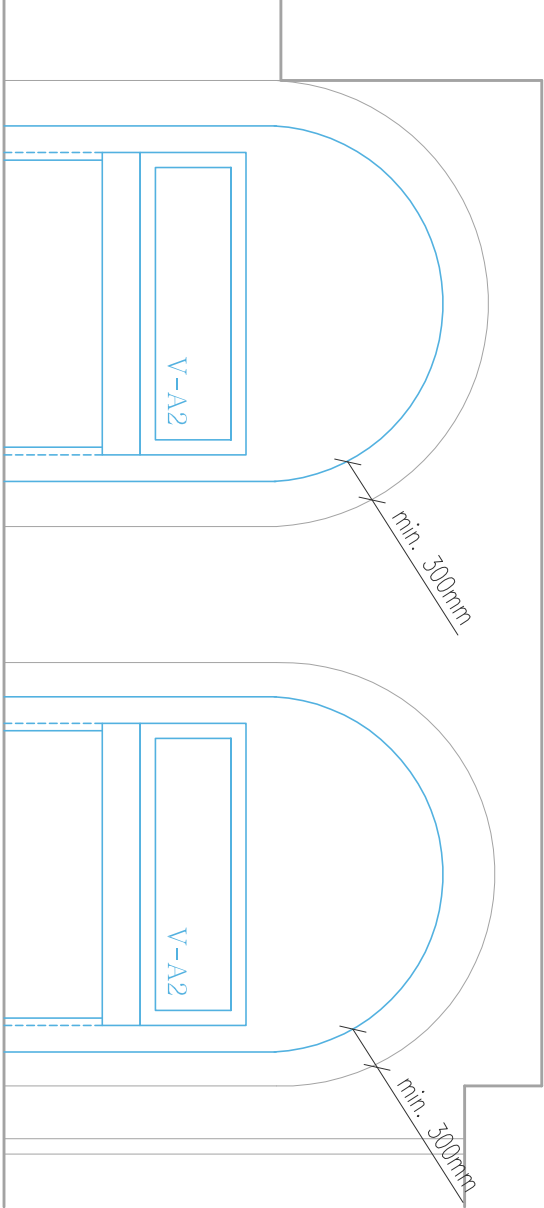

PŮDORYS

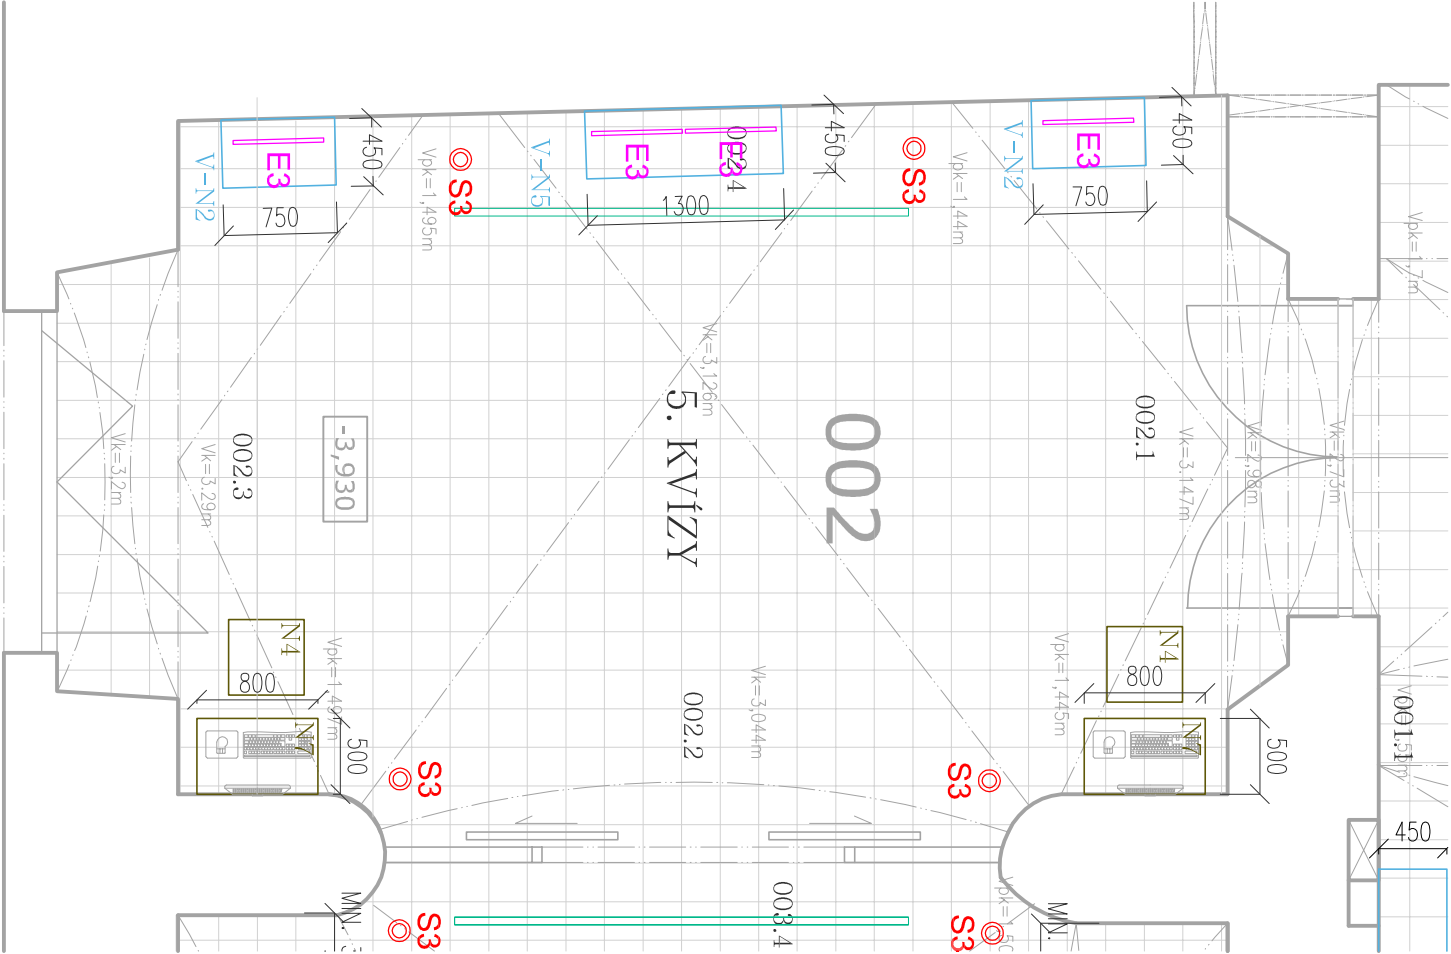

POHLED NA STĚNU 002.4

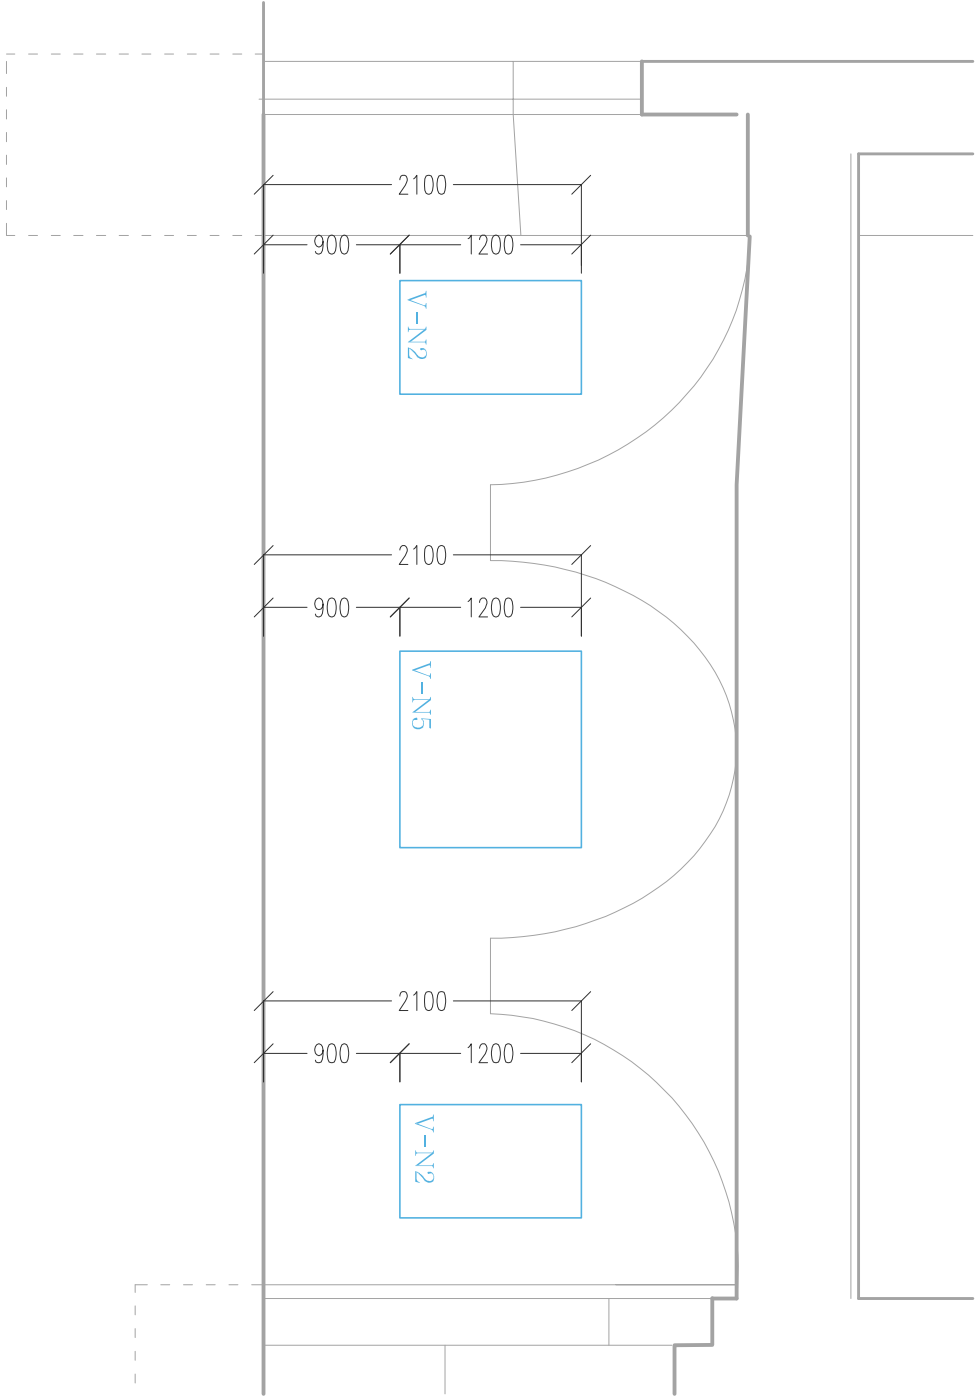


LEGENDA:

- VITRINY
- AUDIOVIZUÁLNÍ PRVKY
- NÁBYTEK
- INFORMAČNÍ PANELE A POLEPY
- KNIHAŘSKÉ STROJE A NÁSTROJE
- OSVĚTLENÍ - INTERIER



BEZBARIÉROVÝ
VSTUP

POHLED NA STĚNU 005.4

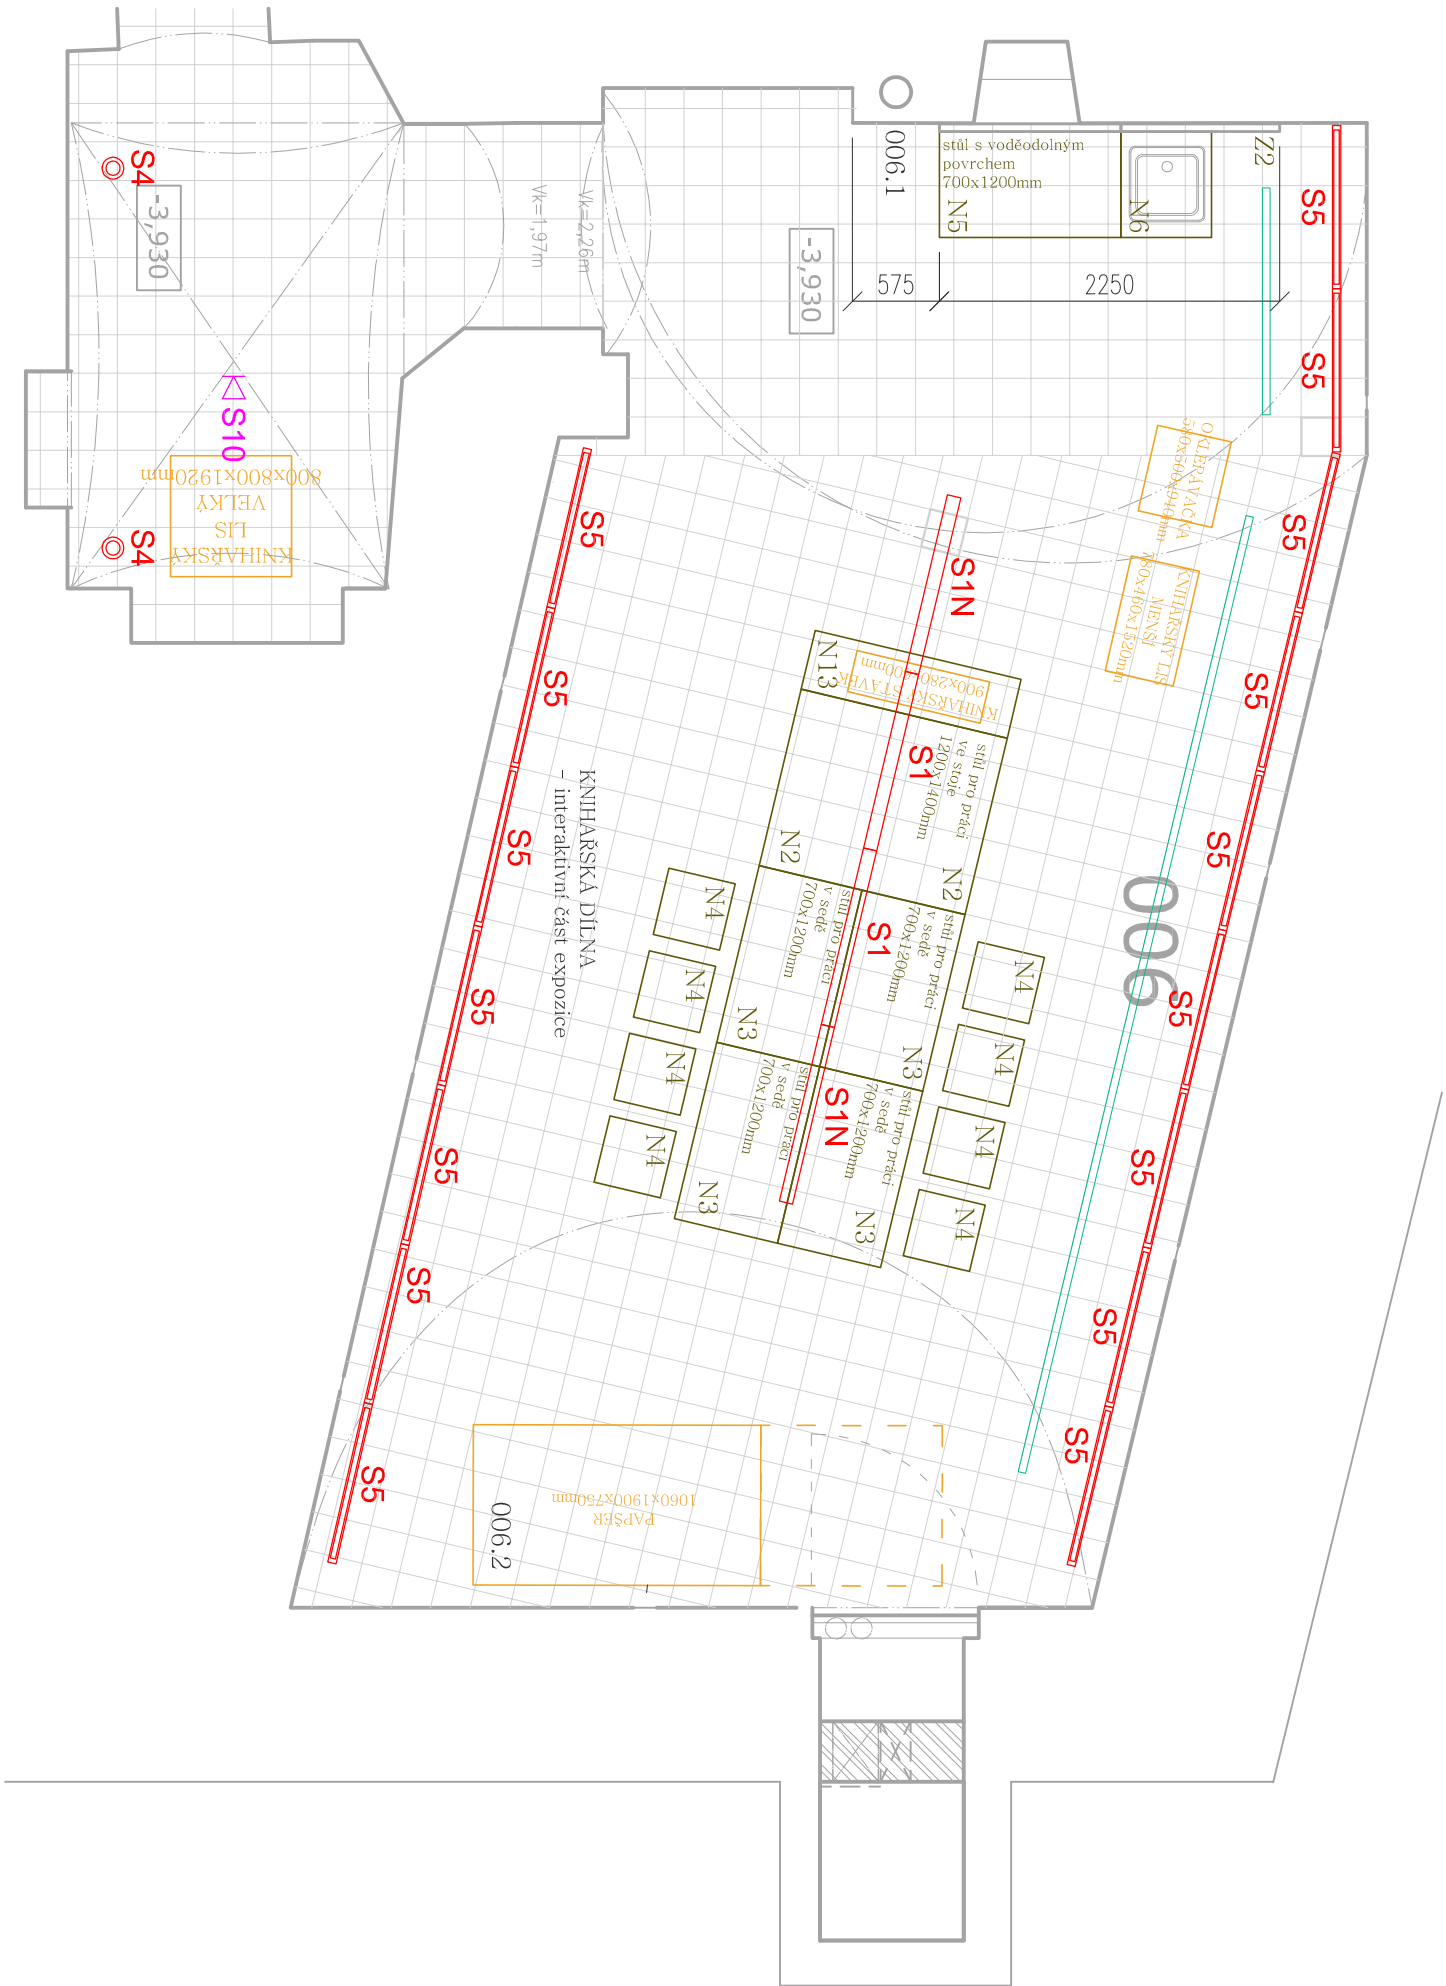

POHLED NA STĚNU 006.1

