

KATASTRY  
PARCELNÍ ČÍSLA  
DRUH POVRCHU  
VZDÁL. OBJEKTŮ A VRCHOL. BODŮ  
OZNAČENÍ VRCHOLOVÝCH BODŮ

Nová Ves u Kraslic [757659]					
431/1			431/8	431/9	431/11431/9
NEZPEVNĚNO			LESNÍ CESTA	NEZPEVNĚNO	KOM.NEZN.BET. NEZPEVNĚNO
155.00					
VRT					

MĚŘÍTKO 1:500/100

LEGENDA TYPŮ ČAR  
PŮVODNÍ TERÉN  
UPRAVENÝ TERÉN

KÓTA UPRAVENÉHO TERÉNU


HLOUBKA DNA POTRUBÍ

KÓTA DNA POTRUBÍ

KÓTA PŮVODNÍHO TERÉNU


SROVNÁVACÍ ROVINA

STANIČENÍ [km/m]  
PRIFIL[mm] MATERIÁL–DÉLKA[m]  
SKLON[promile]–DÉLKA[m]  
PRŮTOK[l/s]–RYCHLOST[m/s]

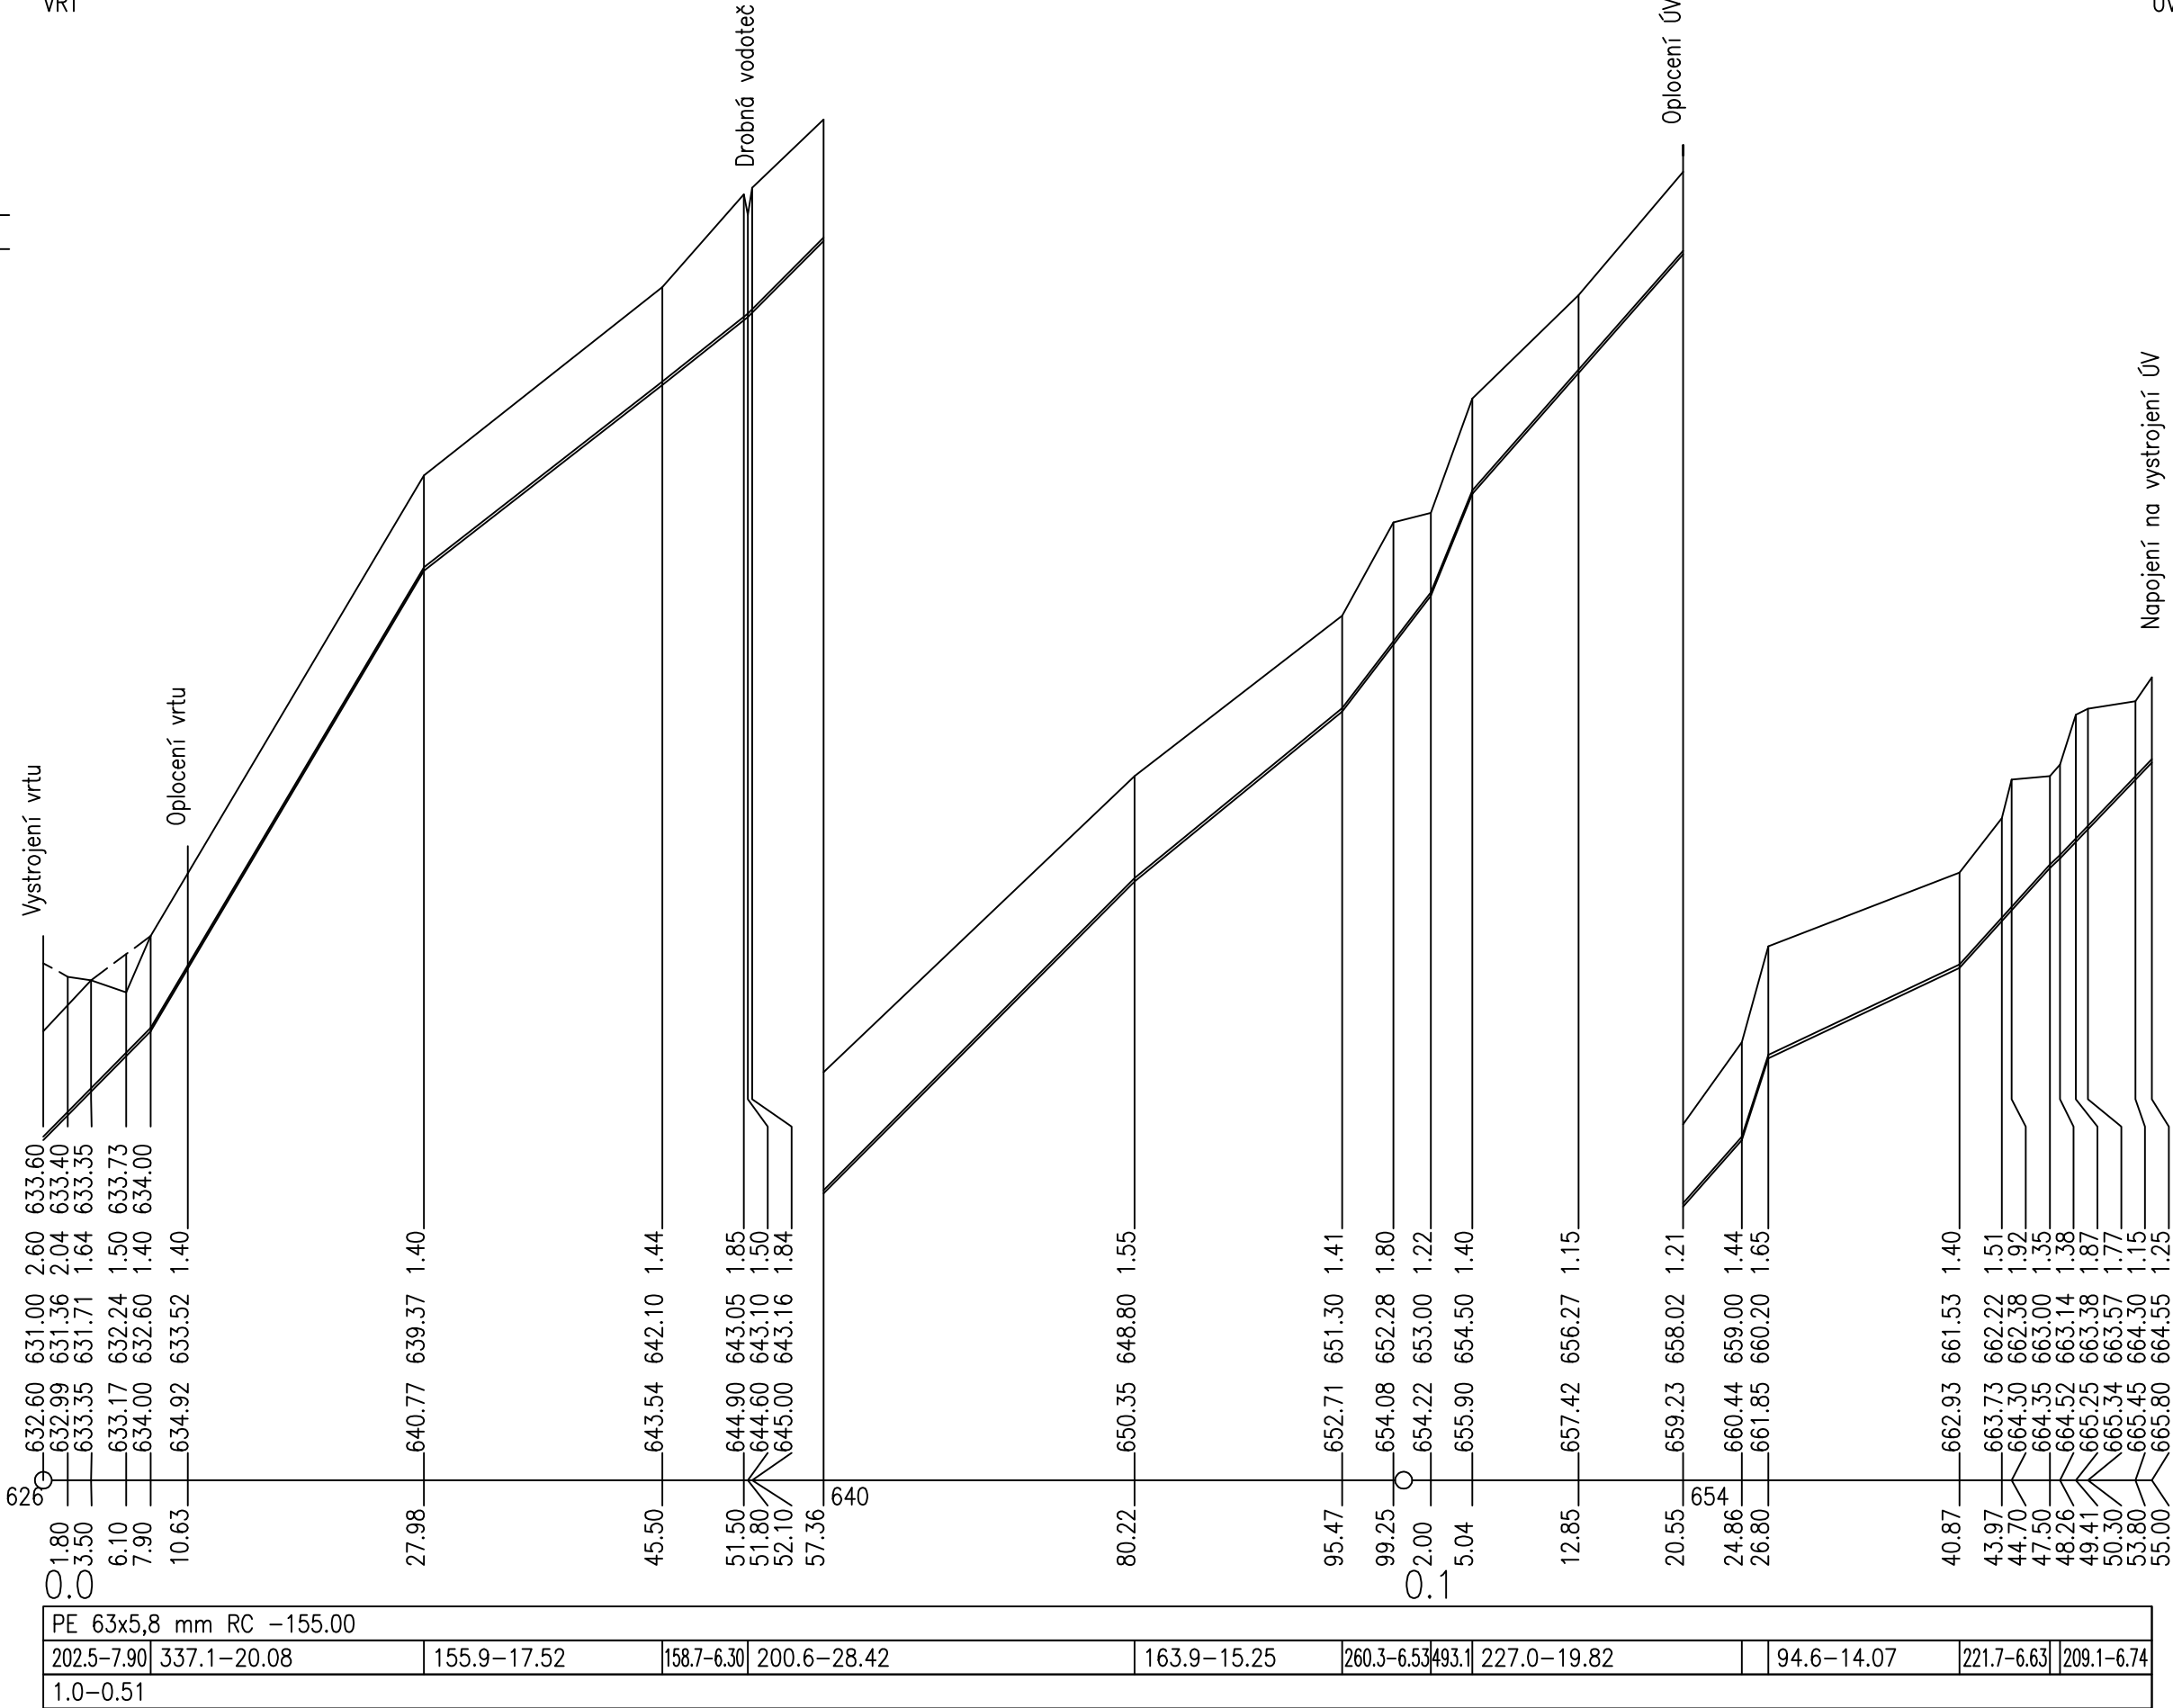

SO 02 - VÝTLAČNÉ POTRUBÍ  
SO 03 - KABELOVÉ TRASY

Výškový sytém: B.p.V.

HLAVNÍ INŽENÝR	ZODP. PROJEKTANT	VYPRACOVAL	KRESLIL	KONTOLOVAL	 <div>Senovážné nám. 1 ČESKÉ BUDĚJOVICE 370 01 tel. 385775111 www.eko.cz</div>	
ING.KOHOUT	ING.KOHOUT	ING.KOHOUT	ING.KOHOUT	ING.HRUBÝ		
OBJEDNATEL Město Rotava, sídliště 721, 357 01 Rotava					ZAK. Č. 1593–61	
KRAJ KARLOVARSKÝ MĚSTO ROTAVA					ARCH. Č.	
AKCE					FORMÁT	3xA4
					DATUM	09/2018
					STUPEŇ	DVZ
					MĚŘÍTKO	1:100/500
OBSAH					VÝKR. Č.	ČÁST
VÝTLAK – PODÉLNÝ PROFIL					6	D.1.1