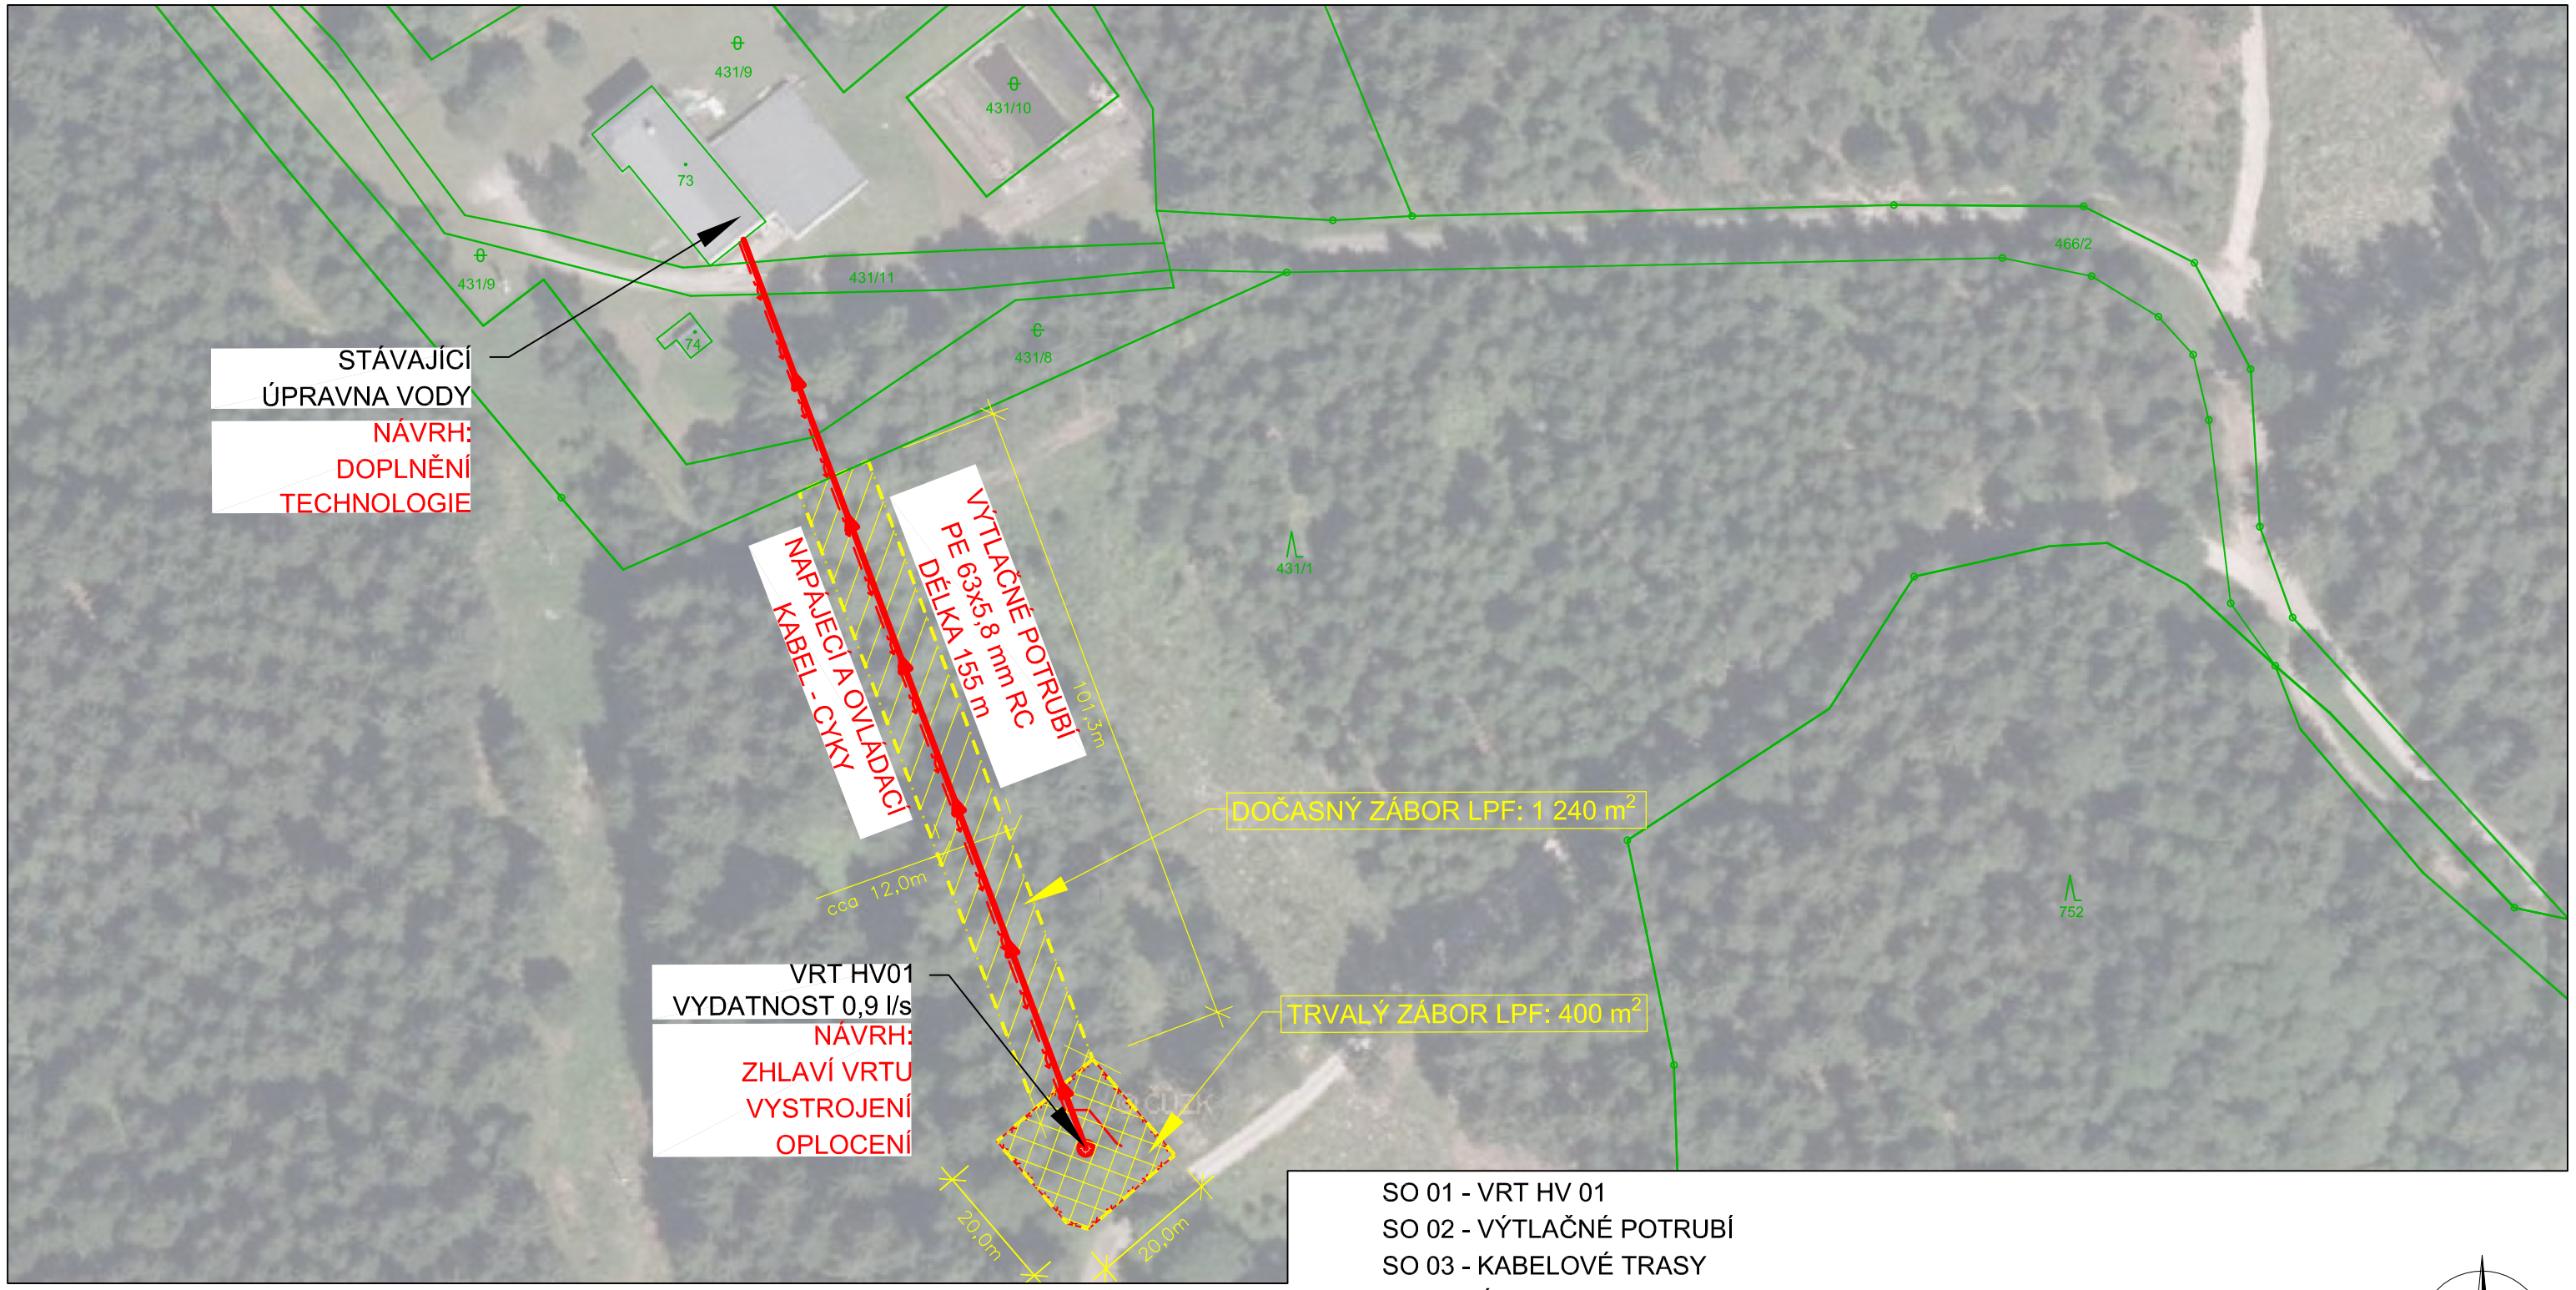

NAVRŽENÉ OBJEKTY

- VÝTLAČNÉ POTRUBÍ
- KABELOVÁ PŘÍPOJKA
- OPLOCENÍ

ZÁBOR LPF

- TRVALÝ ZÁBOR LESNÍHO PŮDNÍHO FONDU
- DOČASNÝ ZÁBOR LESNÍHO PŮDNÍHO FONDU

LOKALITA

Kraj: Karlovarský (CZ041)
Okres: Sokolov (CZ0413)
Katastrální území: Nová Ves u Kraslic (757659)
Parc. č. pozemku: 431/1

- KATASTRÁLNÍ MAPA

SO 01 - VRT HV 01
SO 02 - VÝTLAČNÉ POTRUBÍ
SO 03 - KABELOVÉ TRASY
SO 04 - ÚPRAVNA VODY
SO 05 - TERÉNNÍ ÚPRAVY, KÁCENÍ
PS 01 - STROJNÍ ČÁST
PS 02 - ELEKTRO ČÁST

HLAVNÍ INŽENÝR	ZODP. PROJEKTANT	VYPRACOVAL	KRESLIL	KONTROLOVAL	
ING.KOHOUT	ING.KOHOUT	ING.KOHOUT	ING.KOHOUT	ING.HRUBÝ	EKOEKO s.r.o. Senovážné nám. 1 ČESKÉ BUDĚJOVICE 370 01 tel. 385775111 www.ekoeko.cz
OBJEDNATEL	Město Rotava, sídliště 721, 357 01 Rotava				ZAK. Č. 1593-61
KRAJ	KARLOVARSKÝ	MĚSTO	ROTAVA		ARCH. Č.
AKCE	**ROTAVA**				FORMÁT 2xA4 / KOPIE
	ZAPOJENÍ VRTU HV 01				DATUM 09/2018
					STUPEŇ DVZ
					MĚŘÍTKO 1:1000
OBSAH	ZÁKRES ZÁBORU LPF V ORTOFOTOMAPĚ				VÝKR. Č. 4 / ČÁST C