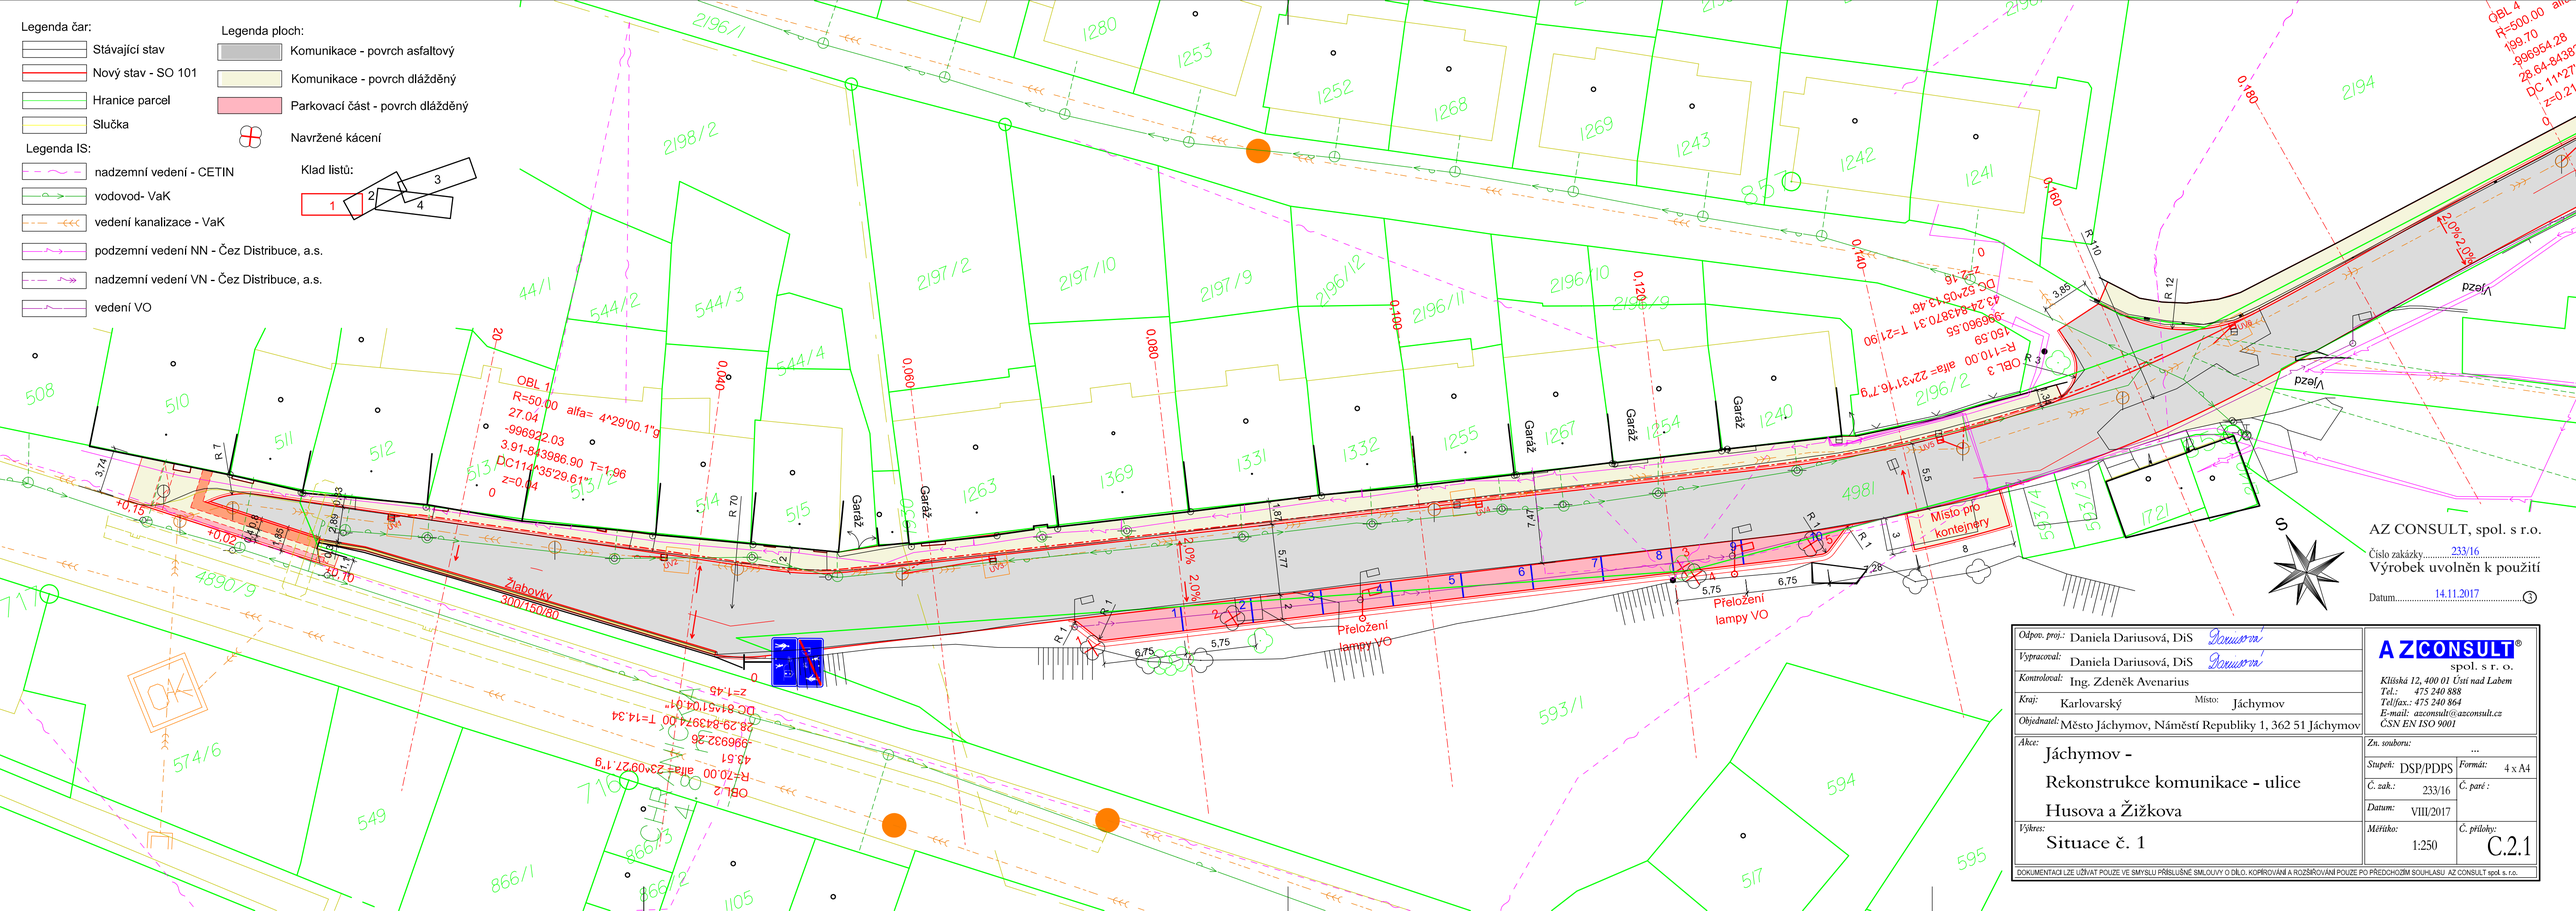
Legenda čar:
Stávající stav
Nový stav - SO 101
Hranice parcel
Slučka
Legenda IS:
nadzemní vedení - CETIN
vodovod- VaK
vedení kanalizace - VaK
podzemní vedení NN - Čez Distribuce, a.s.
nadzemní vedení VN - Čez Distribuce, a.s.
vedení VO
Legenda ploch:
Komunikace - povrch asfaltový
Komunikace - povrch dlážděný
Parkovací část - povrch dlážděný
Navržené kácení
Klad listů:
1
2
3
4
OBL 1
R=50.00 alfa= 4°29'00.1"g
27.04
-996922.03
3.91-843986.90 T=1.96
DC11°35'29.61"
z=0.04
OBL 2
R=70.00 alfa= 23°09'27.1"g
43.61
-996932.26
28.29-843974.00 T=14.34
DC 81°51'04.0"
z=1.45
OBL 3
R=110.00 alfa= 22°31'16.7"g
150.59
-996960.55
43.28-843870.31 T=21.90
DC 52°05'13.46"
z=2.16
Místo pro kontejnery
Přeložení lampy VO
Přeložení lampy VO
Žlabovky 300/150/80
Garáž
Garáž
Garáž
Garáž
Garáž
Vjezd
Vjezd
AZ CONSULT, spol. s r.o.
Číslo zakázky 233/16
Výrobek uvolněn k použití
Datum 14.11.2017
3
Odpov. proj.: Daniela Dariusová, DiS
Vypracoval: Daniela Dariusová, DiS
Kontroloval: Ing. Zdeněk Avenarius
Kraj: Karlovarský
Místo: Jáchymov
Objednatel: Město Jáchymov, Náměstí Republiky 1, 362 51 Jáchymov
AZ CONSULT spol. s r. o.
Klíšská 12, 400 01 Ústí nad Labem
Tel.: 475 240 888
Tel/fax.: 475 240 864
E-mail: azconsult@azconsult.cz
ČSN EN ISO 9001
Akce:
Jáchymov -
Rekonstrukce komunikace - ulice
Husova a Žižkova
Zn. souboru: ...
Stupeň: DSP/PDPS
Formát: 4 x A4
Č. zak.: 233/16
Č. paré :
Datum: VIII/2017
Výkres:
Situace č. 1
Měřítko: 1:250
Č. přílohy: C.2.1
DOKUMENTACI LZE UŽÍVAT POUZE VE SMYSLU PŘÍSLUŠNÉ SMLOUVY O DÍLO. KOPÍROVÁNÍ A ROZŠIŘOVÁNÍ POUZE PO PŘEDCHOZÍM SOUHLASU AZ CONSULT spol. s r.o.